

PŘESTAVBA RD TUCHOMĚŘICE


Ke Stacioním 7, Tuchoměřice, 252 67

Česká Republika

INVESTOR	Ing. Samuel Ferenčík
	Ing. Lucia Ferenčíková
ARCHITEKT	Ing. arch. Jan Ferenčík
STAVEBNÍ ŘEŠENÍ	Ing. arch. Pavel Šejna
TZB	Ing. arch. Pavel Šejna
STATICKÉ ŘEŠENÍ	Ing. arch. Pavel Šejna
POŽÁRNÍ OCHRANA	Ing. Pavel Šejna

Č.	Datum	Popis
R00	15.01.2018	Vydání dokumentace


FÁZE	DOKUMENTACE PRO STAVEBNÍ POVOLENÍ
DATUM	LEDEN 2018
ČÁST	D.1.1 - ARCHITEKTONICKO-STAVEBNÍ

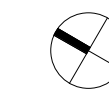

±0,000 = 286,89m n. m.

NÁZEV VÝKRESU	1NP - nový stav
ČÍSLO VÝKRESU	302
MĚŘÍTKO	1:100
FORMÁT	A3
KRESLIL	Ing. arch. PAVEL ŠEJNA
KONTROLOVAL	Ing. PAVEL ŠEJNA
AUTORIZOVAL	Ing. PAVEL ŠEJNA

114 DSP 0101 D.1.1 302 00

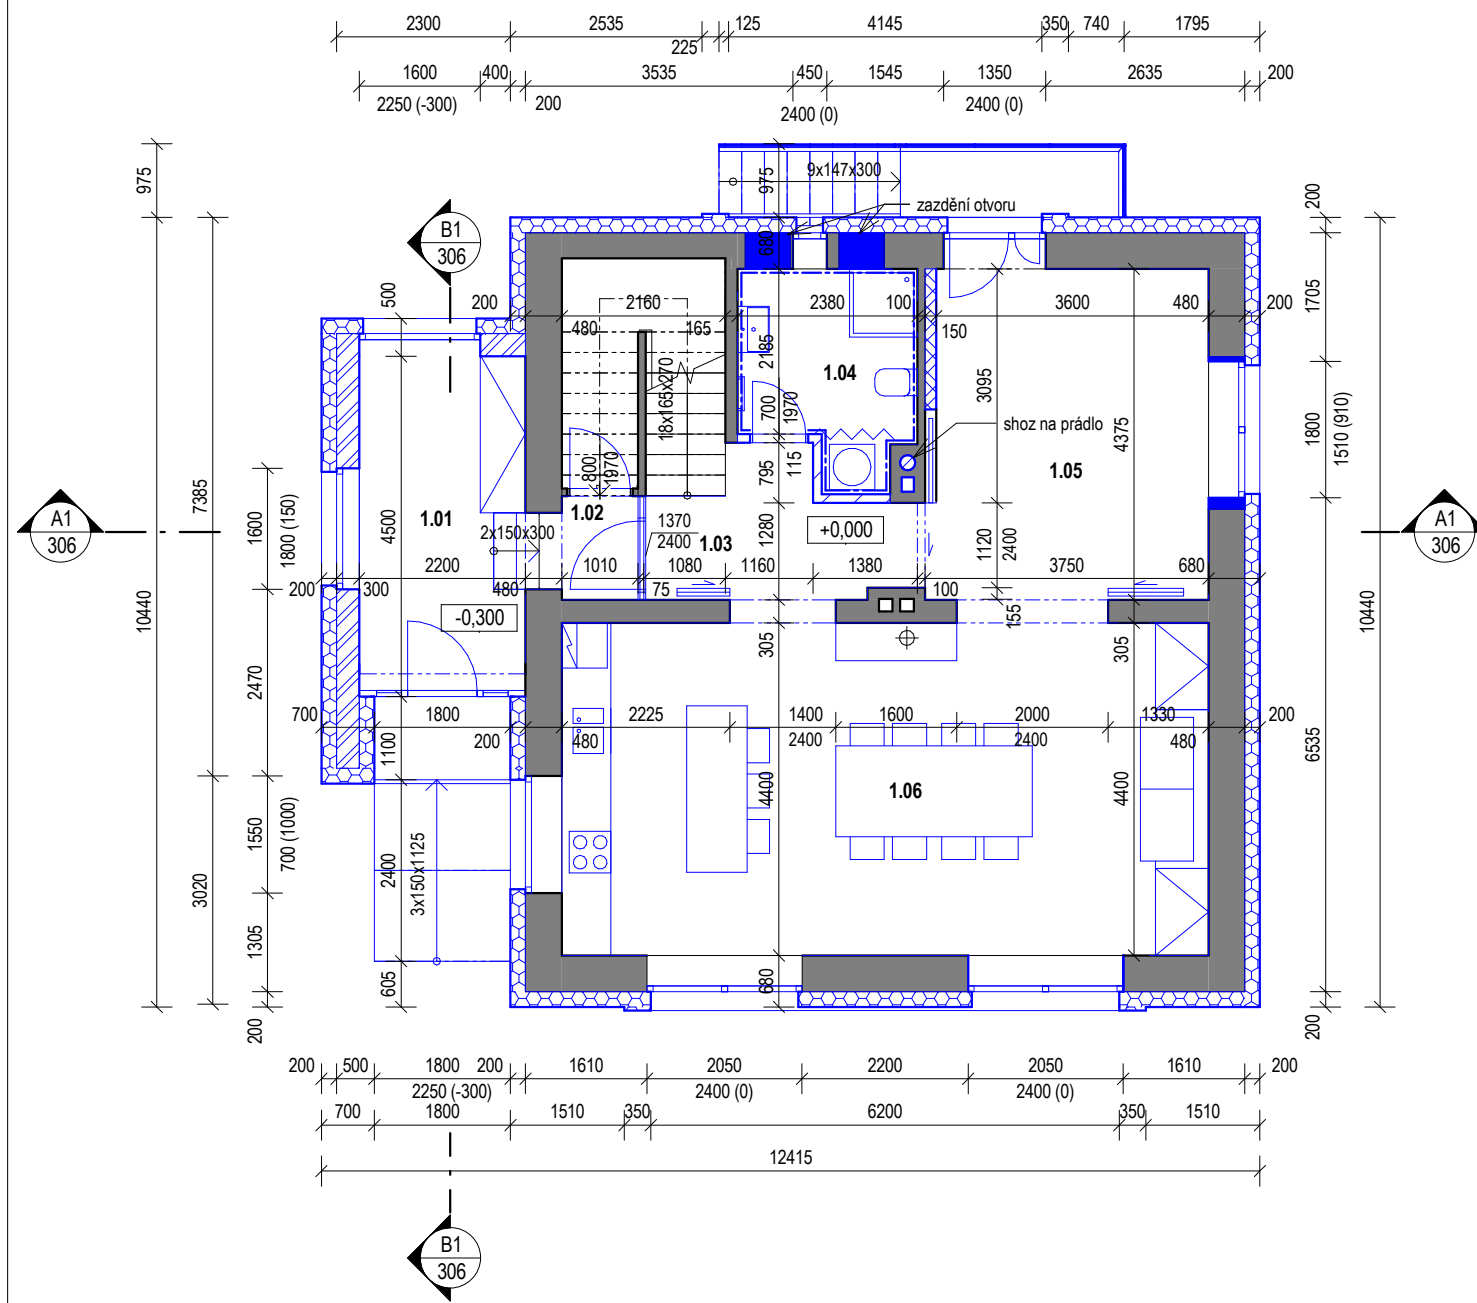

LEGENDA

	STÁVAJÍCÍ KONSTRUKCE
	ŽB DESKA
	POROTHERM P+D 30
	POROTHERM P+D 11,5 AKU
	PŘÍZDÍVKA YTONG 100
	PŘÍZDÍVKA YTONG 150
	SÁDROKARTON 100
	TEPELNÁ IZOLACE XPS
	TEPELNÁ IZOLACE EPS
	TEPELNÁ IZOLACE VATA

TABULKA MÍSTNOSTÍ 1NP - nový

Č.M.	NÁZEV	PLOCHA
1.01	ZÁDVEŘÍ	9 m ²
1.03	CHODBA	12 m ²
1.04	KOUPELNA	6 m ²
1.05	POKOJ	16 m ²
1.06	OBÝVACÍ POKOJ + KK	38 m ²
1.02	VSTUP	2 m ²