

LEGENDA MIESTNOSTÍ:

Č.	NÁZOV MIESTNOSTI	PLOCHA [m ²]	POVRCH VLAŠTIVA		
			POLH-	TEV	STROP
1.01	TECH. MIESTNOST	13,46	—	KERAM. DLAŽBA	VPC. OM.
1.02	ZÁDVERIE	7,92	P2	LAMINÁTOVÁ	VPC. OM.
1.03	MIESTNOST. Č.1	24,82	P2	LAMINÁTOVÁ	VPC. OM.
1.04	MIESTNOST. Č.2	13,63	P2	LAMINÁTOVÁ	VPC. OM.
1.05	MIESTNOST. Č.3	19,50	P2	LAMINÁTOVÁ	VPC. OM.
1.06	KÚPEĽNĽA	7,51	P1	KERAM. DLAŽBA	VPC. OM.
1.07	WC	1,97	P1	KERAM. DLAŽBA	VPC. OM.
1.08	TECH. MIESTNOST	11,57	—	KERAM. DLAŽBA	VPC. OM.

BILANCIA PLOCH


CELKOVÁ PLOCHA MIESTNOSTÍ	165,73 m ²	PLOCHA PARCELY	364 m ²
ZASTAVANÁ PLOCHA	115,72 m ²	% ZASTAVANOSTI	31,79
SPEVNENÉ PLOCHY	110 m ²	% KZ	37,96

LEGENDA MATERIÁLOV:

-  KERAMICKÉ TVÁRNICE HR. 250 mm
-  KERAMICKÉ TVÁRNICE HR. 115 mm
-  TEPELNÁ IZOLÁCIA Z KAMENNEJ VLNY HR. 150 mm
-  HLAVNÝ VSTUP
-  VSTUP DO TECHNICKEJ MIESTNOSTI

±0,000 = 131,2 m.n.m



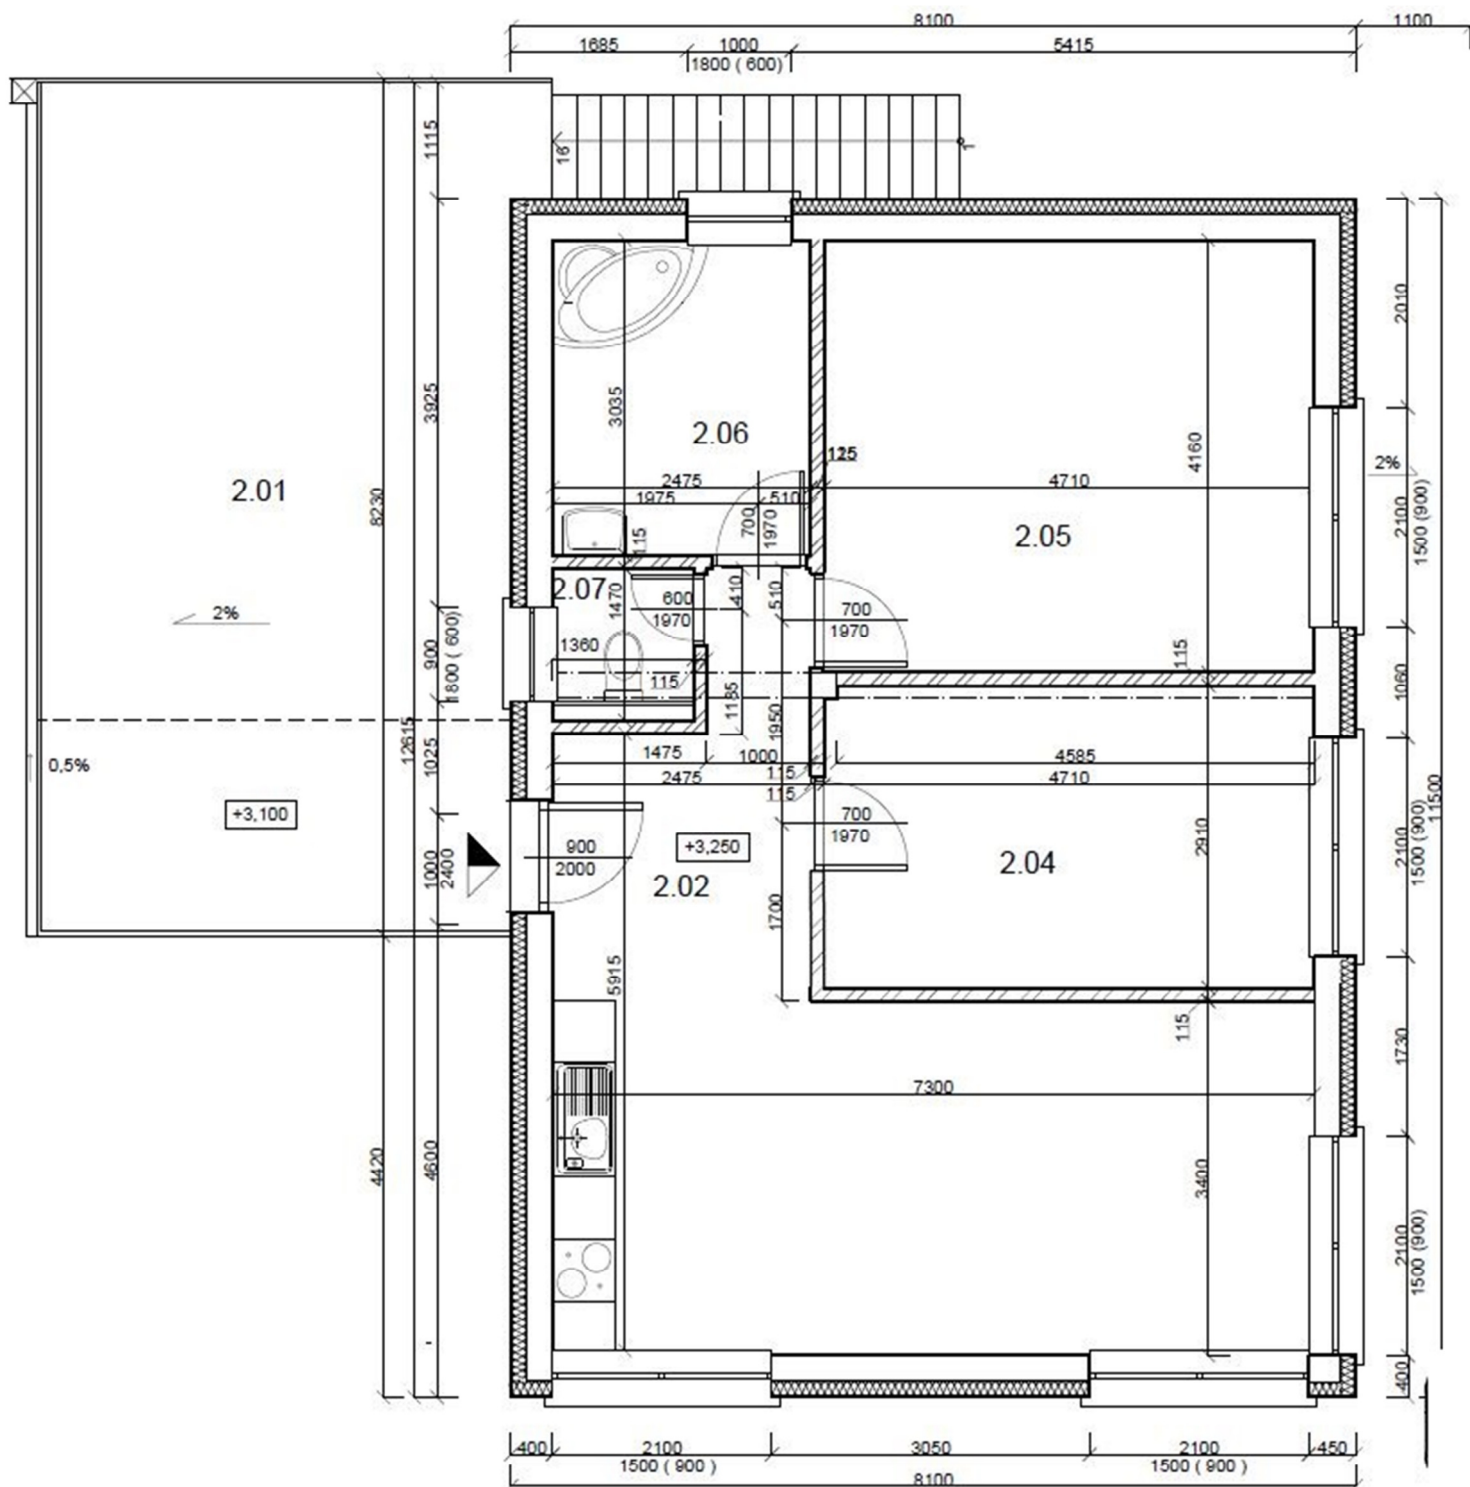





LEGENDA MIESTNOSTÍ:

Č. M.	NÁZOV MIESTNOSTI	PLOCHA [m ²]	POVRCHOVÁ ÚPRAVA		
			POL-H-	STĚNY	TLUPY
2.01	TERASA	37,28	—	KERAM. DLAŽBA	VPC. OM.
2.02	ZADVERIE	7,92	P2	LAMINÁTOVÁ	VPC. OM.
2.03	MIESTNOSŤ Č.4	24,82	P2	LAMINÁTOVÁ	VPC. OM.
2.04	MIESTNOSŤ Č.5	13,63	P2	LAMINÁTOVÁ	VPC. OM.
2.05	MIESTNOSŤ Č.6	19,50	P2	LAMINÁTOVÁ	VPC. OM.
2.06	KÚPEĽŇA	7,51	P1	KERAM. DLAŽBA	VPC. OM.
2.07	WC	1,97	P1	KERAM. DLAŽBA	VPC. OM.

BILANCIA PLOCH

CELKOVÁ PLOCHA MIESTNOSTI	165,73 m ²	PLOCHA PARCELY	364 m ²
ZASTAVANÁ PLOCHA	115,72 m ²	% ZASTAVANOSTI	31,79
SPEVNENÉ PLOCHY	110 m ²	% KZ	37,98


LEGENDA MATERIÁLOV :

-  KERAMICKÉ TVÁRNICE HR. 250 mm
-  KERAMICKÉ TVÁRNICE HR. 115 mm
-  TEPELNÁ IZOLÁCIA Z KAMENNEJ VLNY HR. 150 mm
-  HLAVNÝ VSTUP
-  VSTUP DO TECHNICKEJ MIESTNOSTI

±0,000 = 131,2 m.n.m



POHĽAD - JUŽNÝ

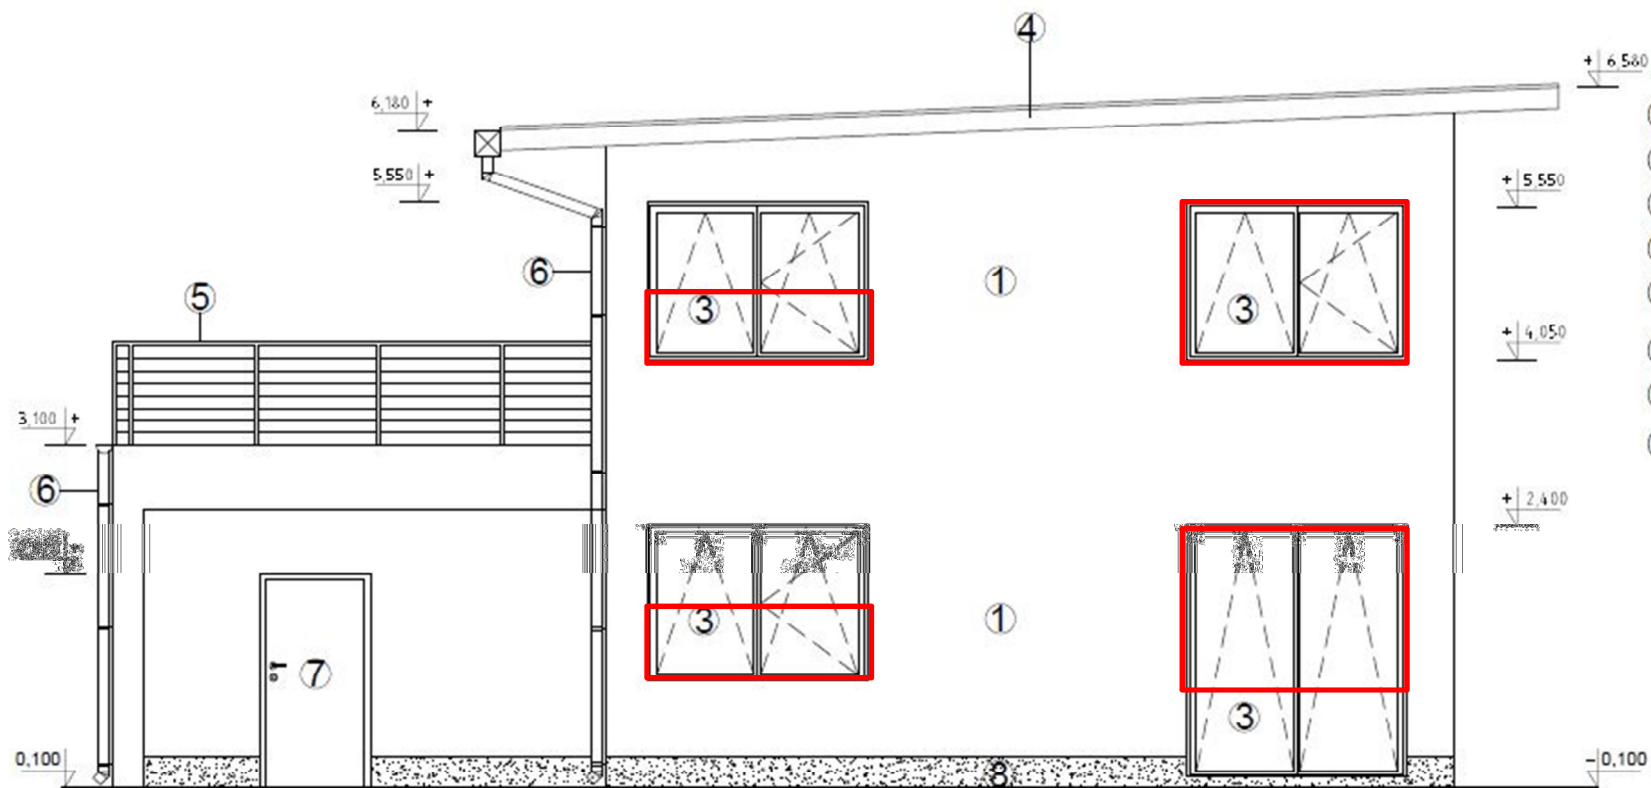


LEGENDA :

- ① SILIKÁTOVÁ ŠKRABANÁ OMIETKA - FARBA BIELA
- ③ PLASTOVÉ OKNO S DVOJSKLOM - FARBA BIELA
- ④ FALCOVANÝ POZINKOVANÝ PLECH - FARBA ŠEDÁ
- ⑤ ZÁBRADLIE - FARBA ŠEDÁ
- ⑥ ODKVAPOVÝ SYSTÉM Z POZINKOVANÉHO PLECHU - FARBA ŠEDÁ
- ⑦ DVERE VONKAJŠIE PLASTOVÉ - FARBA BIELA
- ⑧ MARMOLIT - FARBA ŠEDÁ
- ⑨ OCELOVÉ SCHODISKO POZINKOVANÉ

Zmena voči PD červenou farbou


POHĽAD - SEVERNÝ

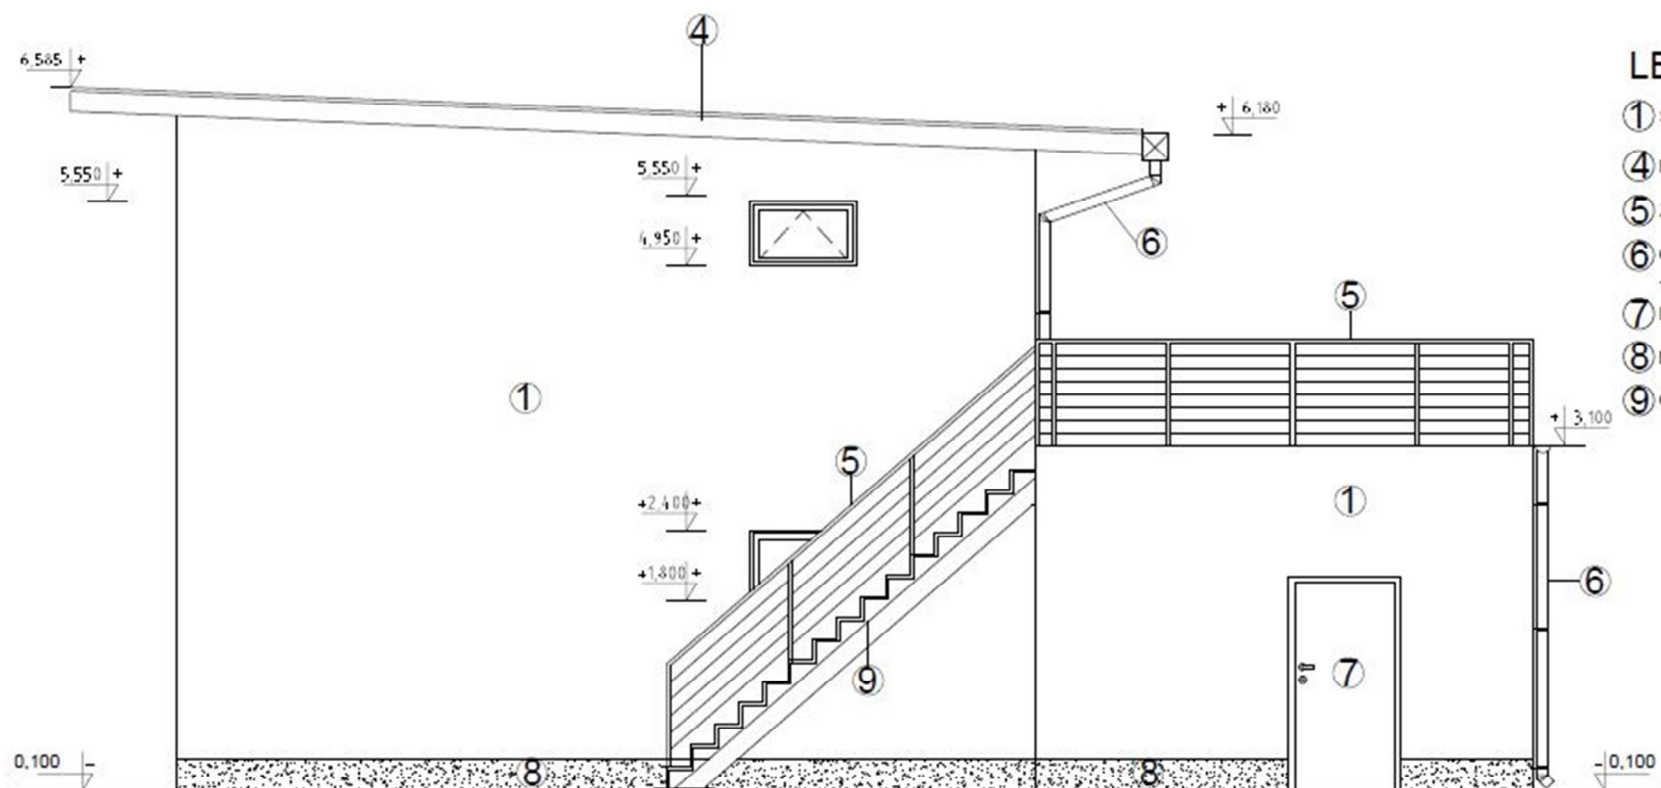

LEGENDA :

- ① SILIKÁTOVÁ ŠKRABANÁ OMIETKA - FARBA BIELA
- ④ FALCOVANÝ POZINKOVANÝ PLECH - FARBA ŠEDÁ
- ⑤ ZÁBRADLIE - FARBA ŠEDÁ
- ⑥ ODKVAPOVÝ SYSTÉM Z POZINKOVANÉHO PLECHU - FARBA ŠEDÁ
- ⑦ DVERE VONKAJŠIE PLASTOVÉ - FARBA BIELA
- ⑧ MARMOLIT - FARBA ŠEDÁ
- ⑨ OCELOVÉ SCHODISKO POZINKOVANÉ


POHĽAD - VÝCHODNÝ

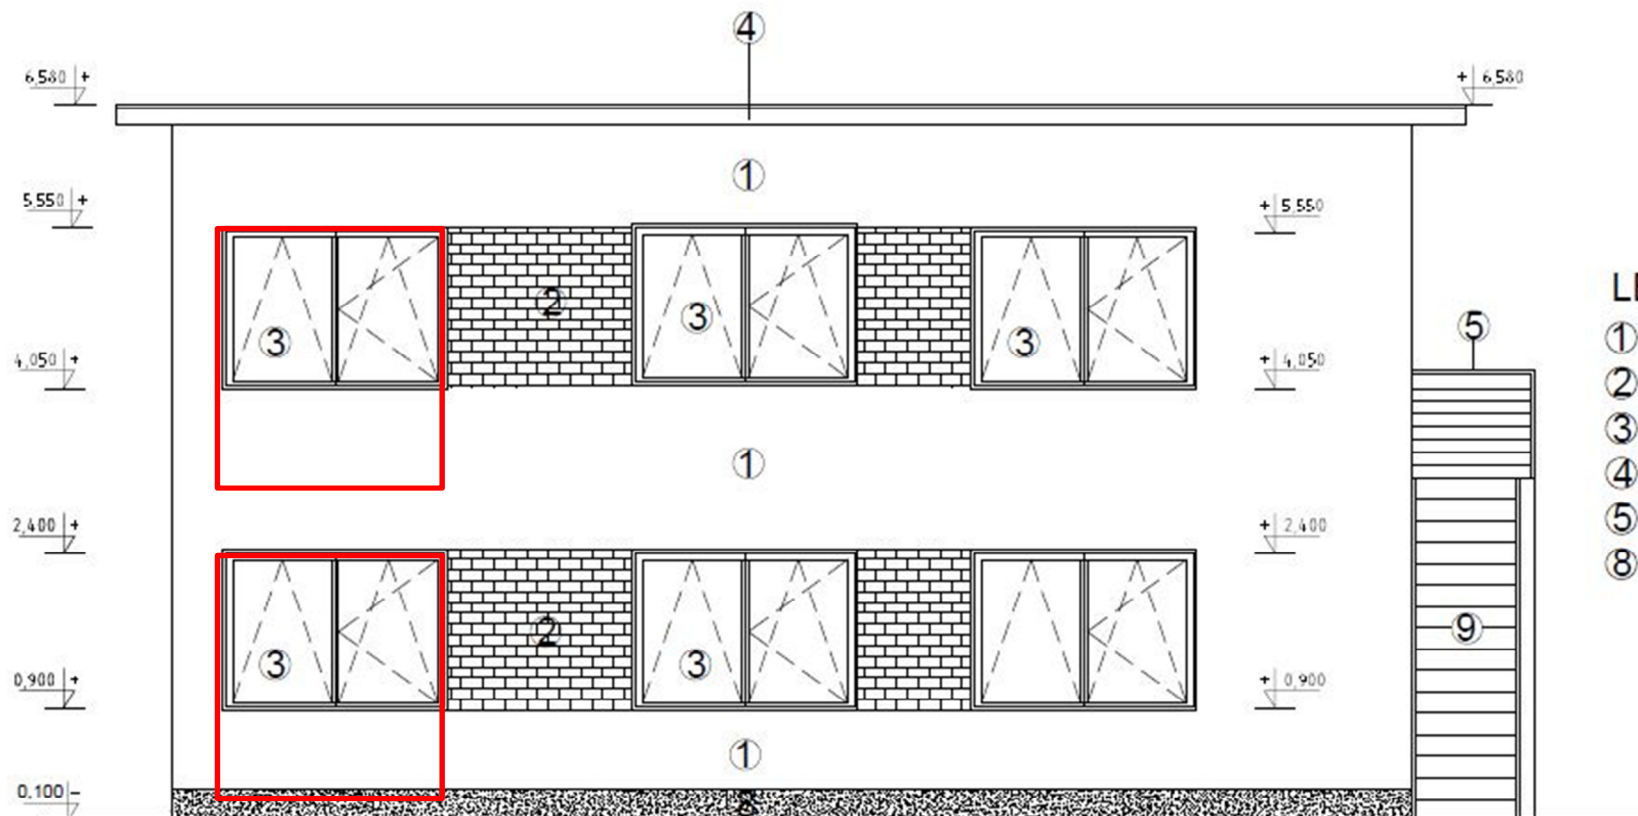

LEGENDA :

- ① SILIKÁTOVÁ ŠKRABANÁ OMIETKA - FARBA BIELA
- ② KAMENNÝ OBKLAD - FARBA ANTRACIT
- ③ PLASTOVÉ OKNO S DVOJSKLOM - FARBA BIELA
- ④ FALCOVANÝ POZINKOVANÝ PLECH - FARBA ŠEDÁ
- ⑤ ZÁBRADLIE - FARBA ŠEDÁ
- ⑧ MARMOLIT - FARBA ŠEDÁ

POHĽAD - ZÁPADNÝ

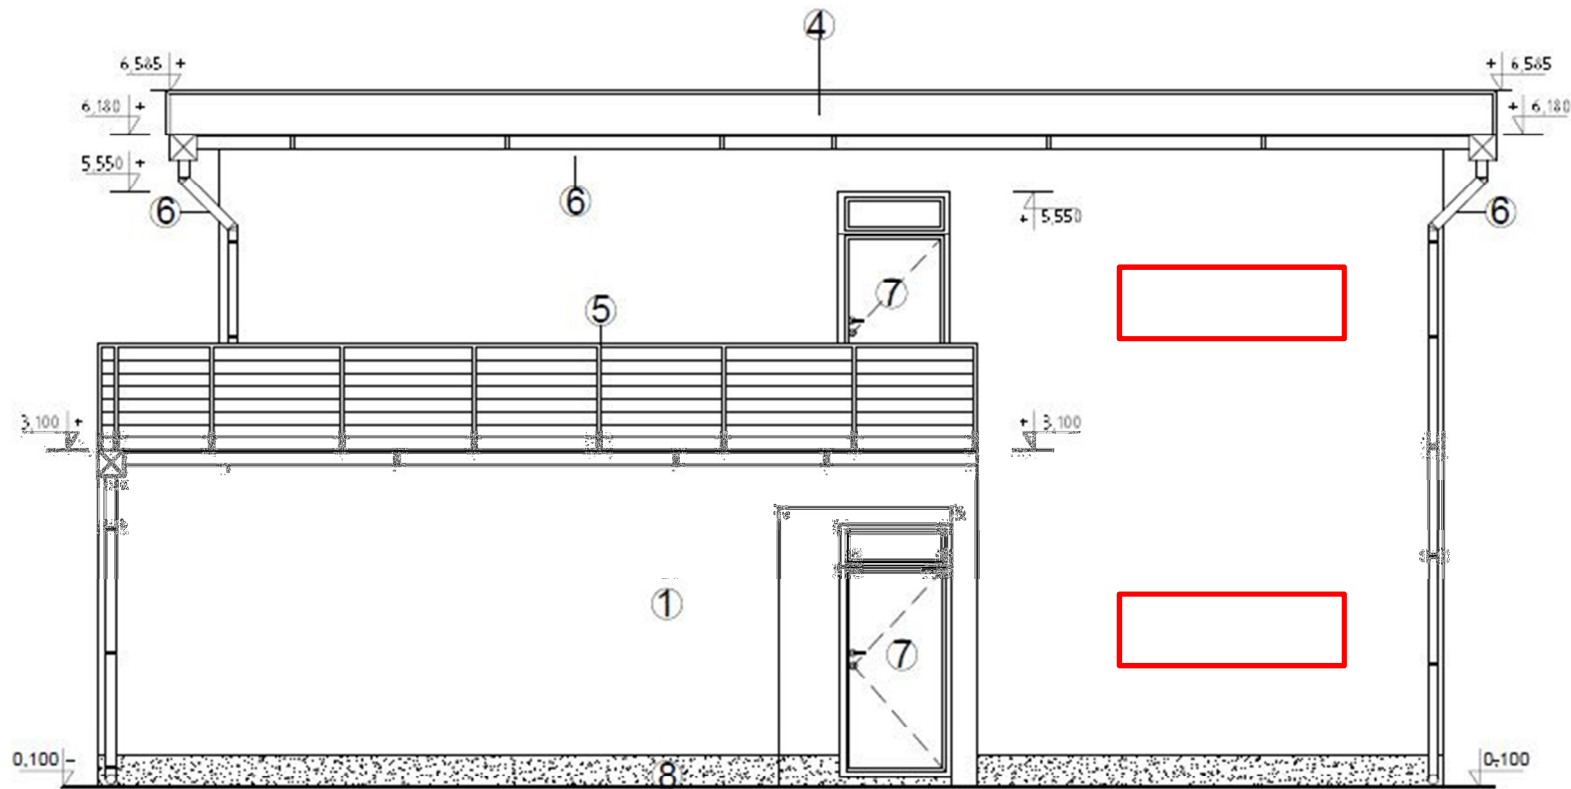

LEGENDA :

- ① SILIKÁTOVÁ ŠKRABANÁ OMIETKA - FARBA BIELA
- ④ FALCOVANÝ POZINKOVANÝ PLECH - FARBA ŠEDÁ
- ⑤ ZÁBRADLIE - FARBA ŠEDÁ
- ⑥ ODKVAPOVÝ SYSTÉM Z POZINKOVANÉHO PLECHU - FARBA ŠEDÁ
- ⑦ DVERE VONKAJŠIE PLASTOVÉ - FARBA BIELA
- ⑧ MARMOLIT - FARBA ŠEDÁ
- ⑨ OCELOVÉ SCHODISKO POZINKOVANÉ