


Zadní zeď domu Českomoravská 249/33 z ulice Českomoravská

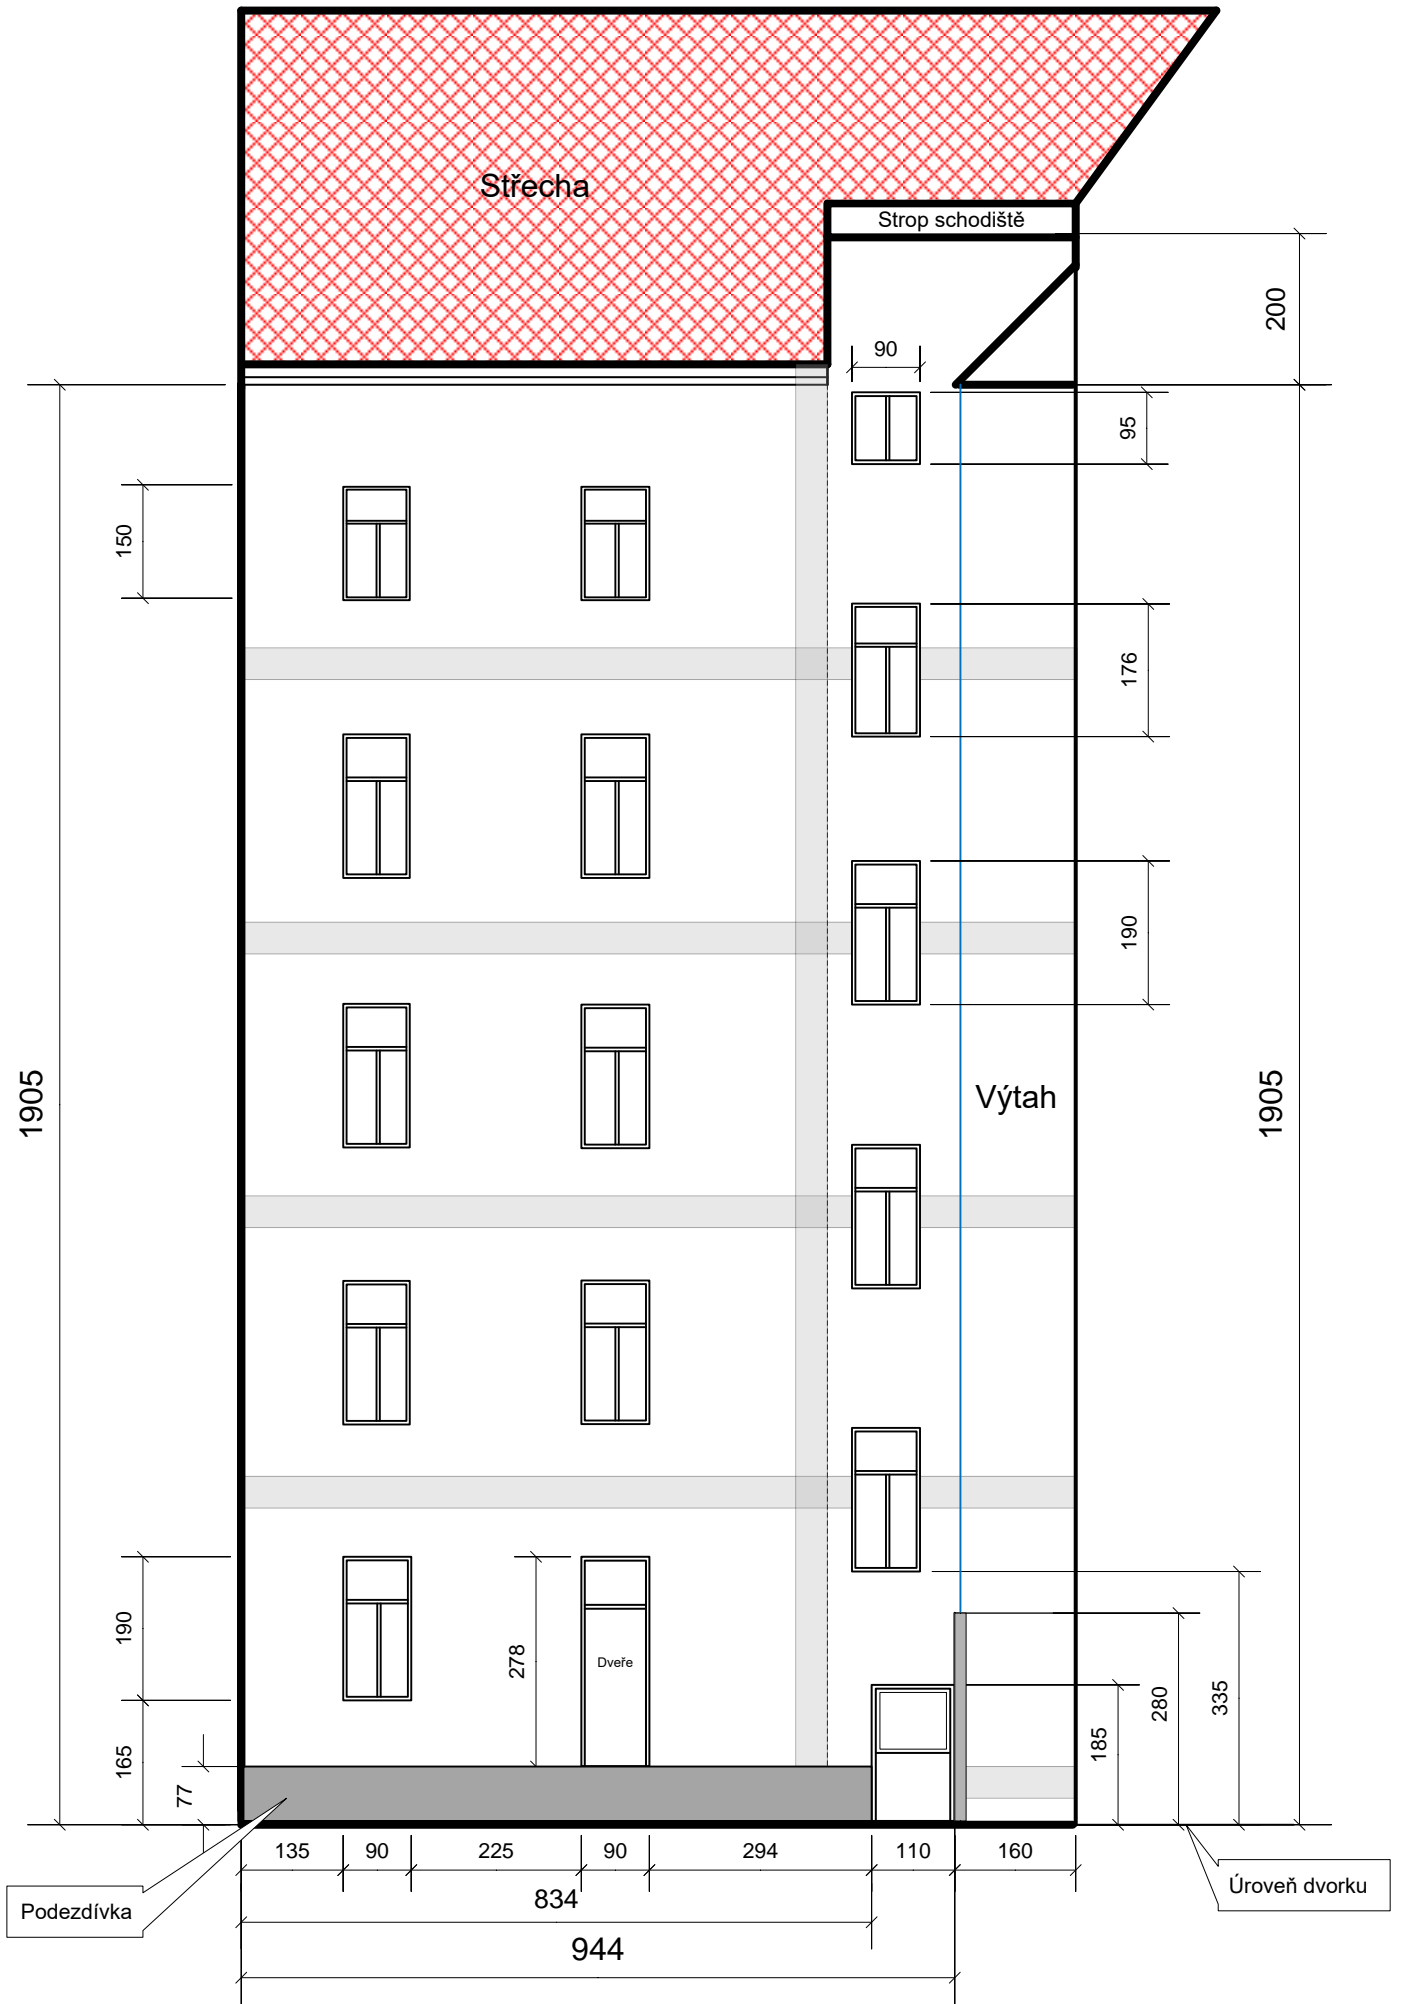

Plocha zdi včetně oken: cca 185 m2