


Zadní zeď domu Českomoravská 249/33 ze strany ulice Na Harfě

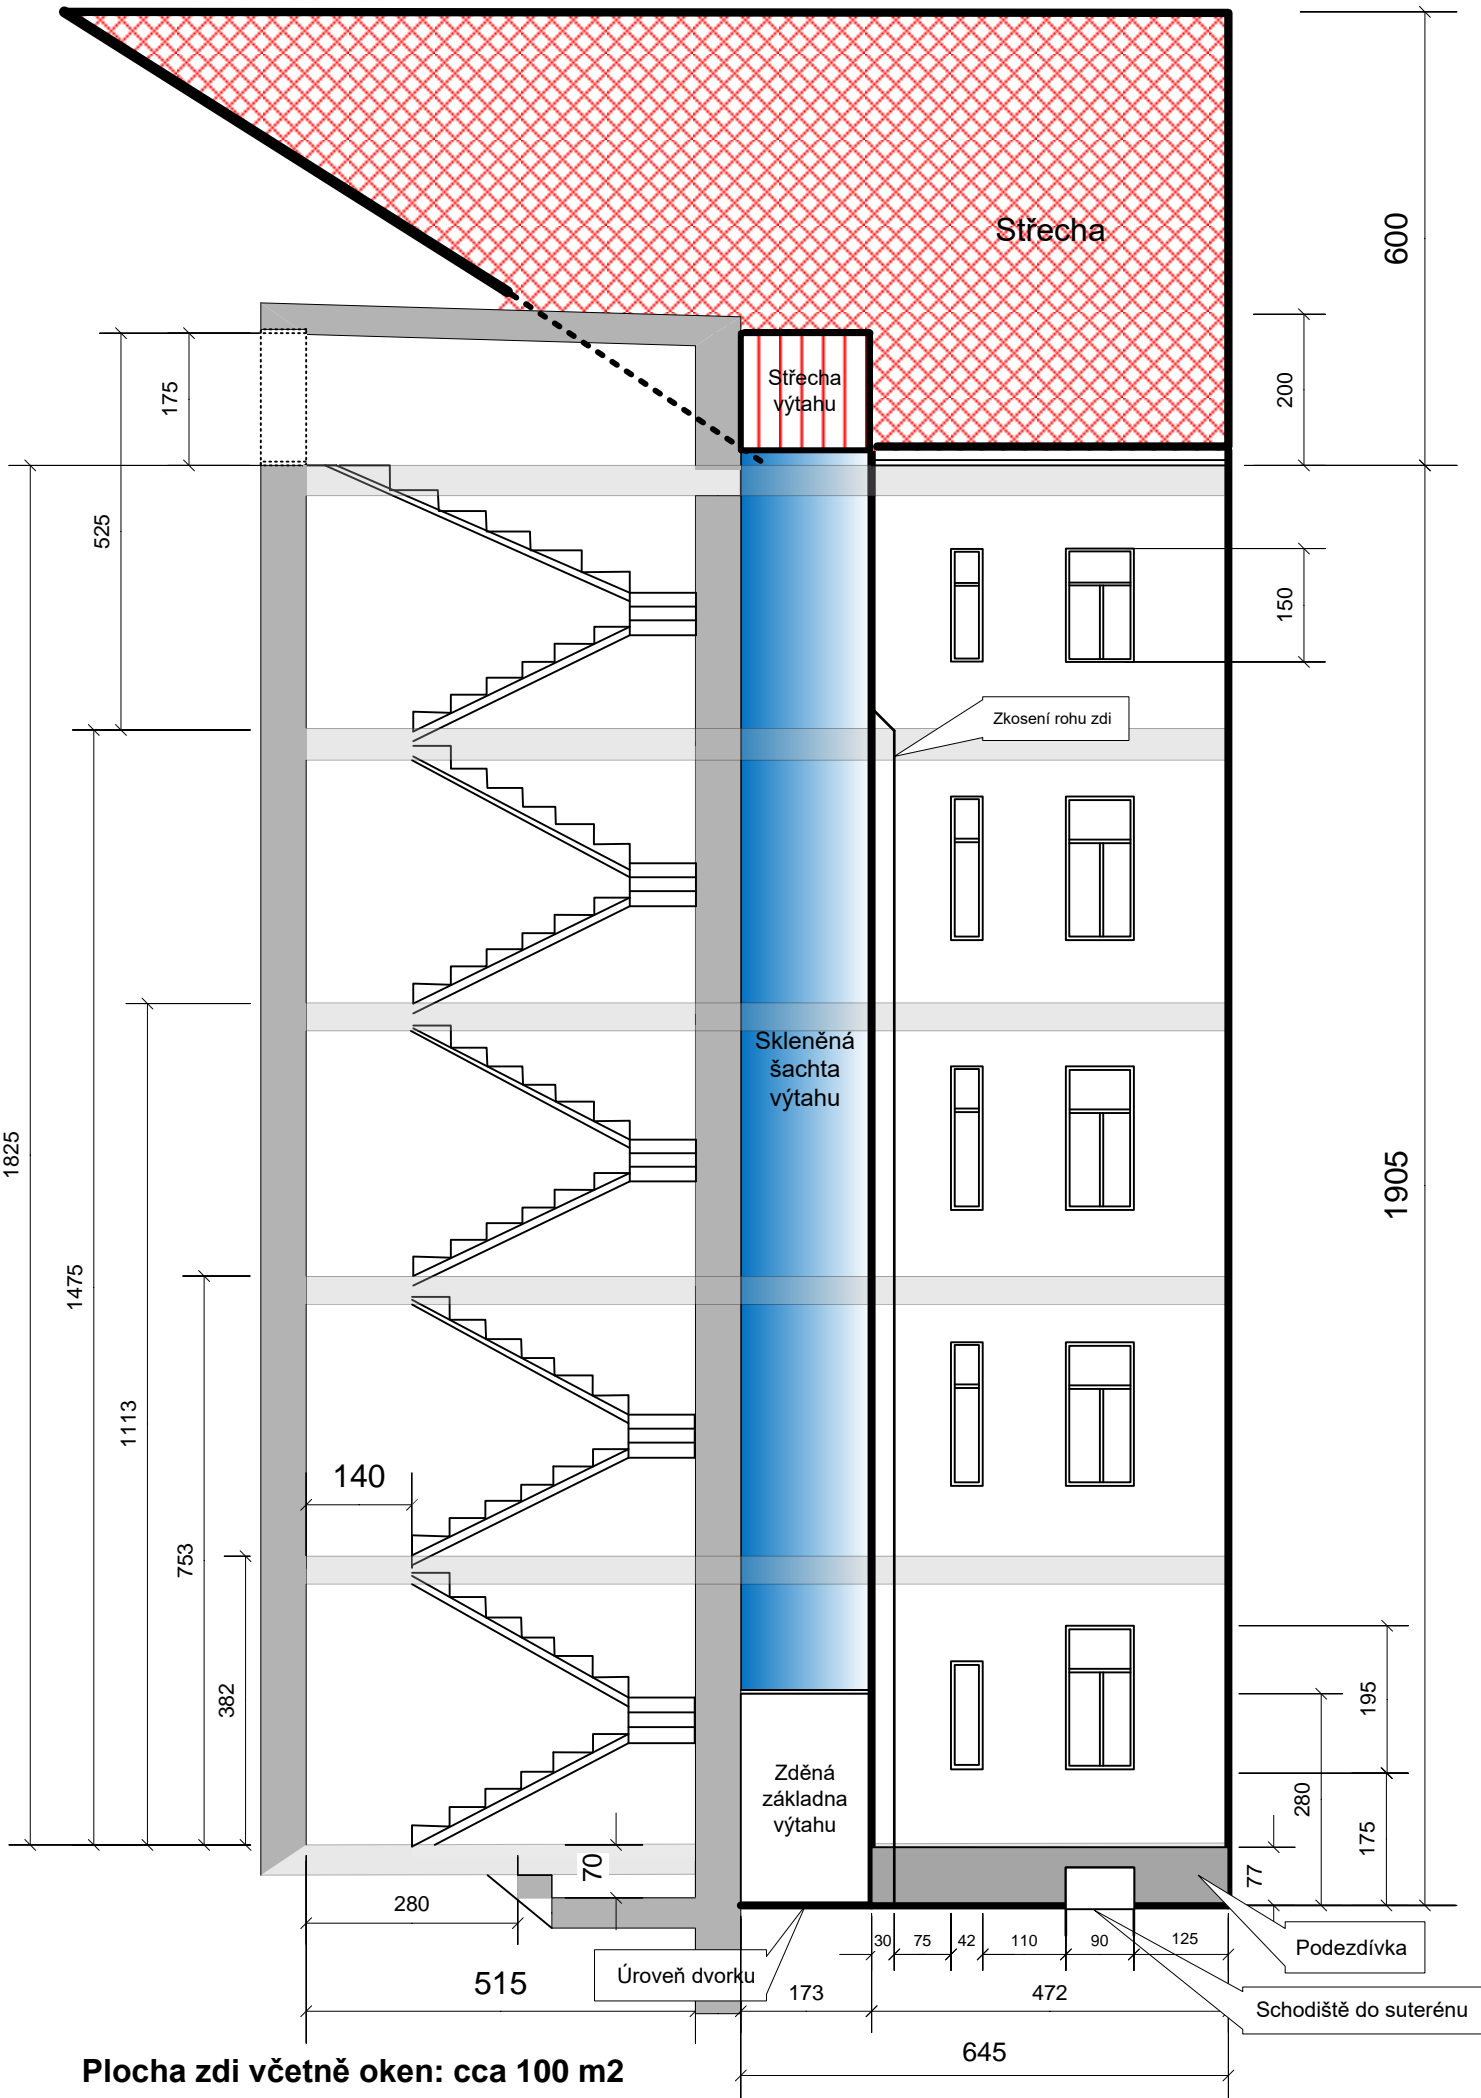

Plocha zdi včetně oken: cca 100 m<sup>2</sup>