


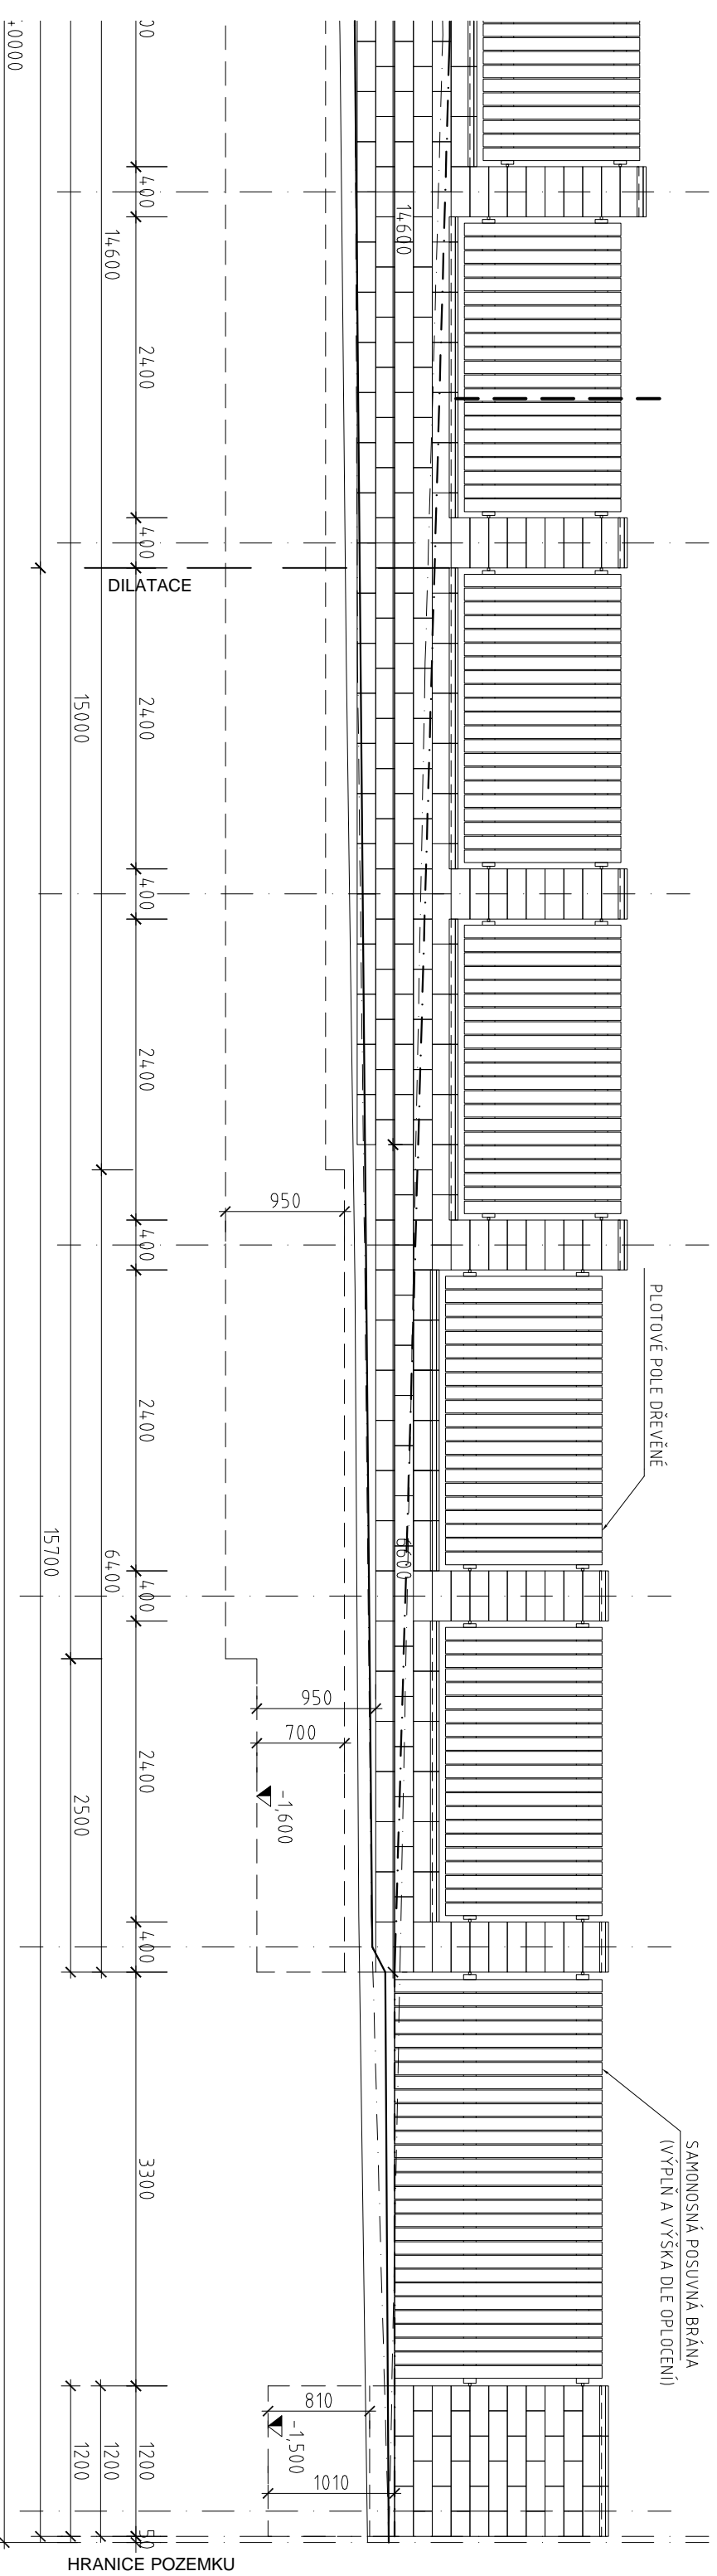

POHLED - PLOT ČELNÍ  
1:50  
ČÁST 2





LEGENDA:

- ZÁKLADOVÝ PÁS Z PROSTÉHO BETONU TŘÍDY C12/15 X0 (B15) V ŠÍŘCE 300 (400)mm DO NEZÁMRZNÉ HLUBKY, min. 900mm, PODEZDÍVKA Z BETONOVÝCH BEDNÍČÍCH BLOKŮ ŠÍŘKY 300 (400)mm
- PŘED ZAHÁJENÍM VÝKOPOVÝCH PRACÍ PROVÉST OVĚŘENÍ POLOHY SÍTÍ NA POZEMKU - ZEJMÉNA ELEKTRO, SDĚLOVACÍCH A DÁLKOVÝCH KABELŮ, PLYNU A KANALIZACE!
- REŽNÉ ZDIVO Z BETONOVÝCH ŠTÍPANÝCH TVAROVEK š: 200mm, PILÍŘKY 400/200mm A PODEZDÍVKY VYPLNĚNÉ BETONEM C16/20 XC1 (B20)
- SPODNÍ ČÁST PODEZDÍVKY (K BRANCE) Z Z BETONOVÝCH ŠTÍPANÝCH TVAROVEK š: 300mm, PILÍŘKY 400/200mm A PODEZDÍVKY VYPLNĚNÉ BETONEM C16/20 XC1 (B20)
- SVISLÁ VÝZTUŽ V PILÍŘCÍCH 4φR10, ZAKOTVENÁ DO ZÁKLADOVÉHO PASU, ROZDĚLOVACÍ VODODROVNÁ VÝZTUŽ V PODEZDÍVKÁCH φR8 Á 150mm, SVISLÁ VÝZTUŽ V PODEZDÍVKÁCH φR10 Á 200mm PŘI VNITŘNÍM POUVRCHU + φR8 Á 400mm PŘI VNĚJŠÍM POUVRCHU
- STRÍŠKY ZE ZÁKRYTOVÝCH BETONOVÝCH DESEK
- REŽNÉ ZDIVO MEZI ZÁKLADOVÝM PÁSEM A PRVNÍ VRSTVOU TVAROVEK IZOLOVÁNO ASFALTOVÝM MODIFIKOVANÝM PÁSEM (PŘÍP. TEKUTÝM ASFALTEM) PROTI ZEMNÍ VLHKOSTI, ZADNÍ PODEZDÍVKY POD TERÉNEM CHRÁNIT NODPOVOU FOLIÍ S OSAZENÍM DRENÁŽNÍ TRUBKY DN 100 ZAUSTĚNÉ DO VSAKU PŘI JZ ROHU POZEMKU
- PLOTOVÁ POLE DŘEVĚNÁ (BARVA HNĚDÁ DLE VÝBĚRU INVESTORA) SE SVISLÝM ČLENĚNÍM, PLAŇKY 100/25 mm, MEZERY MEZI PLAŇKAMI 10MM
- DO PLOTU OSADIT VÝKLENEK PRO UKLÍŠTĚNÍ POPELNICE, POŠTOVNÍ SCHRÁNKU, VSTUPNÍ BRÁNKU A VJEZDOVOU BRÁNU S ELEKTRICKÝM Pohonem.
- VYROVNÁVACÍ SCHODIŠTĚ ZA VSTUPNÍ BRÁNKOU PROVEDENO Z BETONOVÝCH SEGMENTŮ (NAPŘ. BEST - CANTO NA NOSNOU ŽB DESKU. STUPNĚ UKLÁDAT DO ZAVLHLÉ BETONOVÉ SMĚSI, NEBO DO MALTĚHO LOŽE. SPÁRY VYPLNIT VODOUZDORNOU A MRAZUZDORNOU SPÁROVACÍ HMOTOU

# POHLED A ŘEZ - PLOT BOČNÍ

1:50

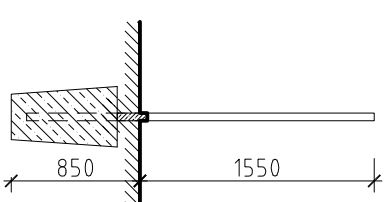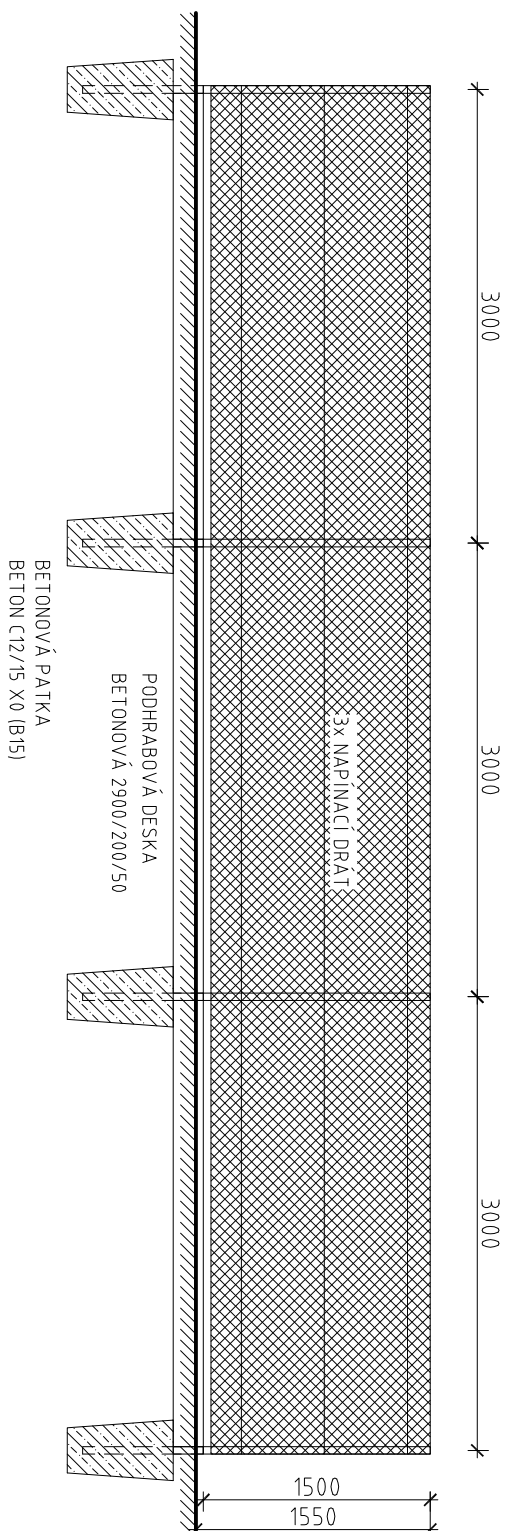

## LEGENDA:

- ZÁKLADOVÉ PATKY Z PROSTÉHO BETONU TŘÍDY C12/15 X0 (B15), HORNÍ PŮDORYS 400x400mm DO NEZÁMRZNÉ HLoubKY, min. 850mm
- PŘED ZAHÁJENÍM VÝKOPOVÝCH PRACÍ PROVÉST OvěŘENÍ PLOCHY SÍŤI NA POZEMKU - ZEJMĚNA ELEKTRO, SĎĚLOVACÍCH A DÁLKOVÝCH KABELŮ, PLYNU A KANALIZACE!
- VÝPLŇ: ČTYŘHRANNÉ PLETIVO POPLASTOVANÉ (v. 1500mm)
- SLOUPEK: OCEL. PLOTOVÝ SLOUPEK  $\phi 48/2,5$  dl. 2300mm, POUZITÍ: POZINKOVANÉ





RODINNÝ DŮM

NAVAZUJÍCÍ VÝKRES: PŮDORYS - ČÁST 1

PLOT ČELNÍ

