









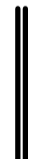


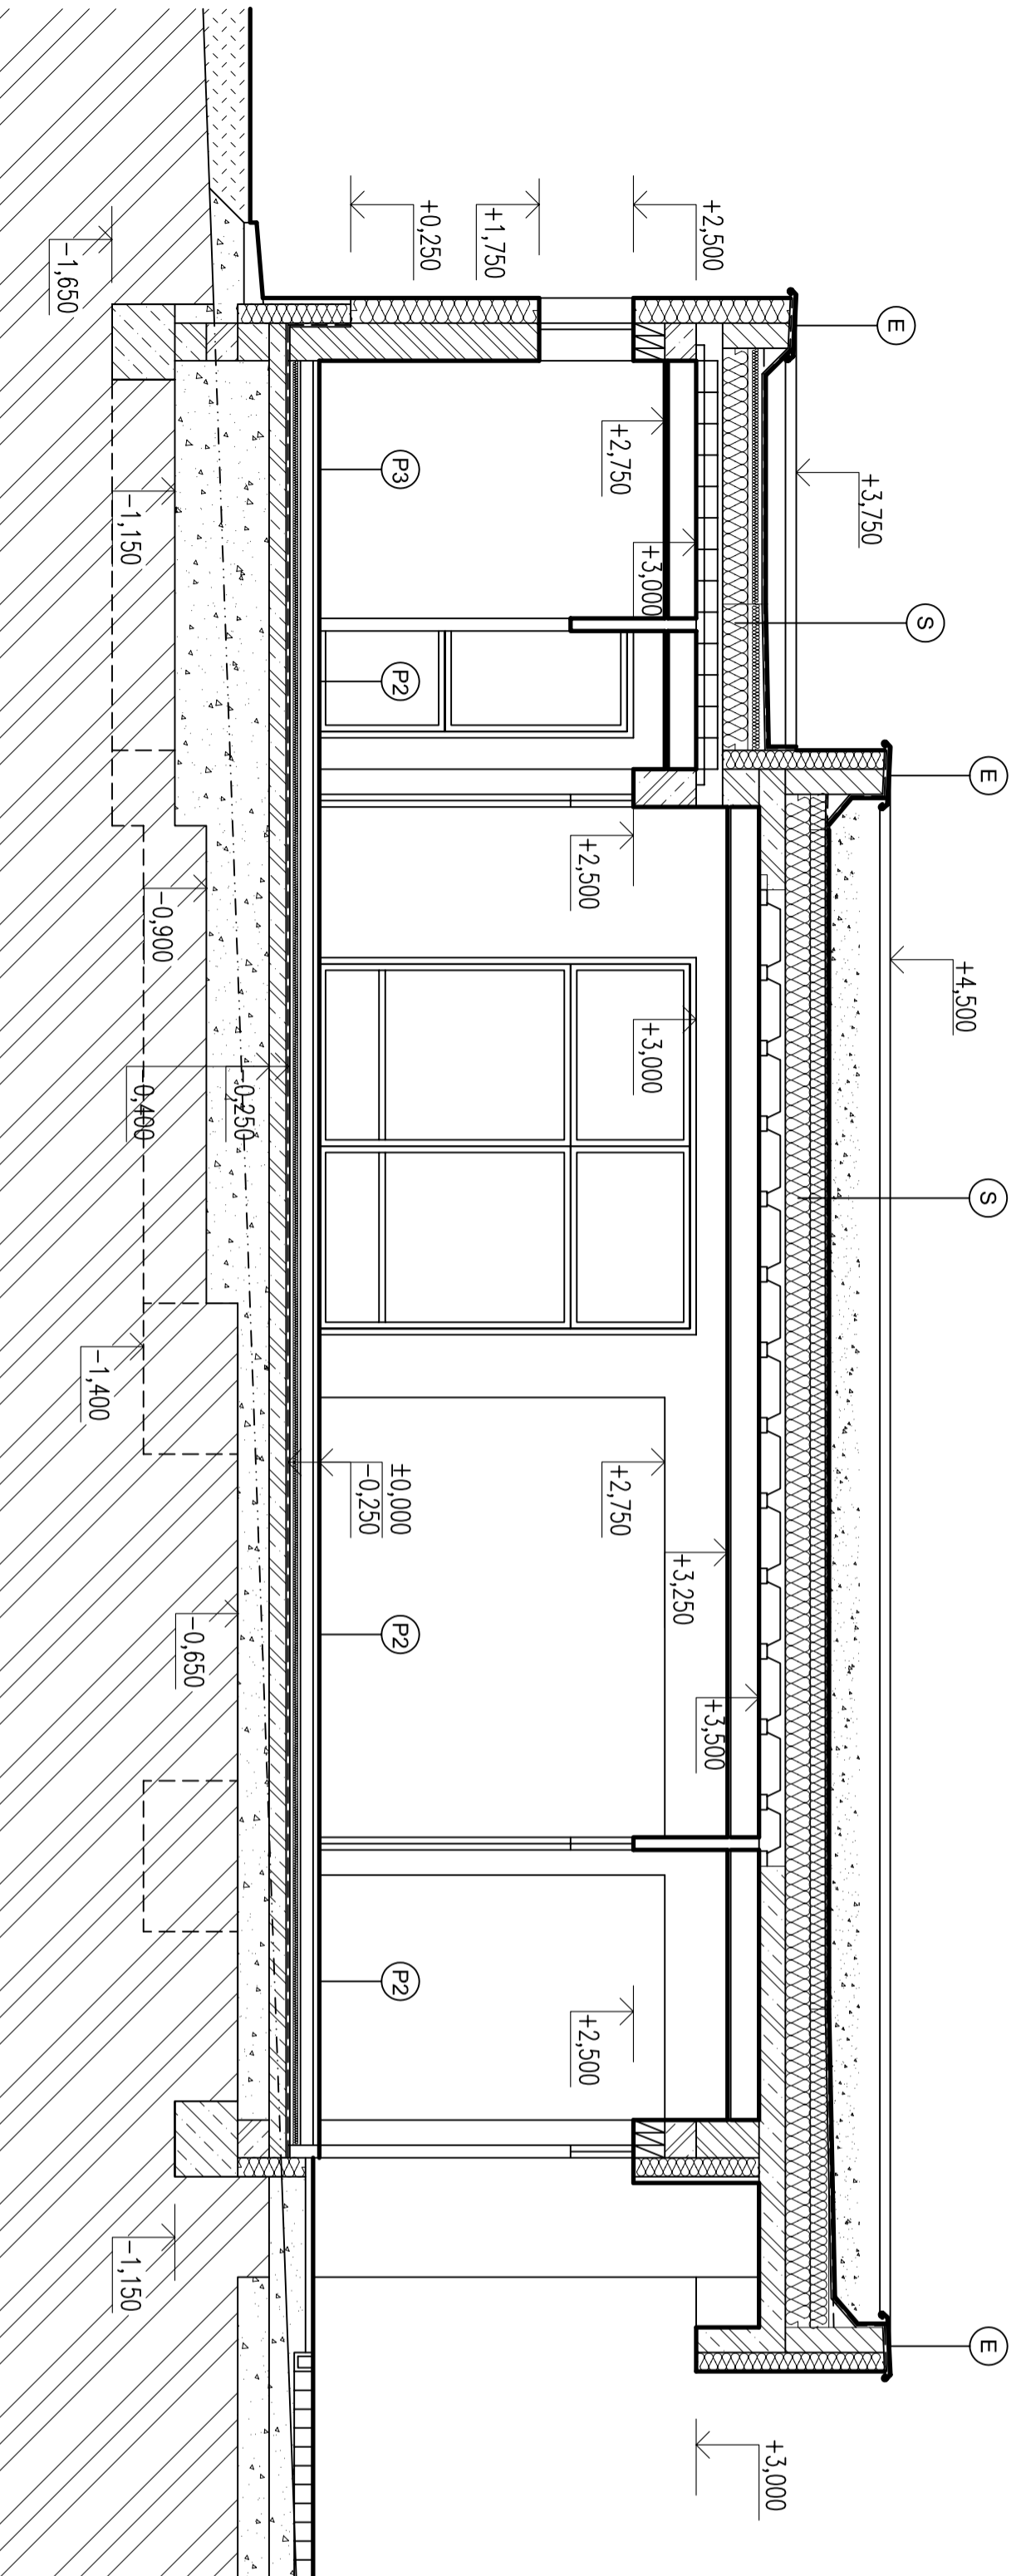

REZ A-A'



REZ B-B'

LEGENDA MATERIÁLOV:

-  PROSTÝ BETÓN
-  VYSTUŽENÉ BETÓNOVÉ KONŠTRUKCIE
-  OBYODOVÉ MURIVO POROTHERM 30 Prof
-  MURIVO POROTHERM 14P+D, resp. 17,5 P+D
-  DEBNICE BETÓNOVÉ TVÁRNICE
-  TEPELNÉ IZOLÁCIE
-  ZHUTNENÉ ŠTRKOVÉ NÁSPY
-  HLINENÉ NÁSPY
-  KREMELKOVÝ ZÁSP
-  KERAMICKÉ PREFABRIKOVANÉ PRVKY
-  PRIECKOVÝ POROTHERM 8 P+D
-  SADROKARTONOVÉ PODHLADY

±0,000=260,05

NAZOV A Miesto stavby: **RODINNÝ DOM p. Noskoviča s manželkou**
MARIANKA p.č. 818/182

INVESTOR: **p. Noskovič s manželkou**

PROJEKTANT	ING. ARCH. ILIEŠ, ING. ARCH. KRISTIANOVÁ	ČÍSLO PARÉ:	ČÍSLO VÝKRESU:
AUTORI NÁVRHU:	ING. ARCH. MILLEROVA		
ČASŤ:	ARCHITEKTÚRA		
STUPEŇ:	REALIZAČNÝ PROJEKT		
OBJEM VÝKRESU:	REZY A-A', B-B'	DAŤUM:	12/2013
		MIERKA:	1:50