


LEGENDA MATERIÁLŔOV:

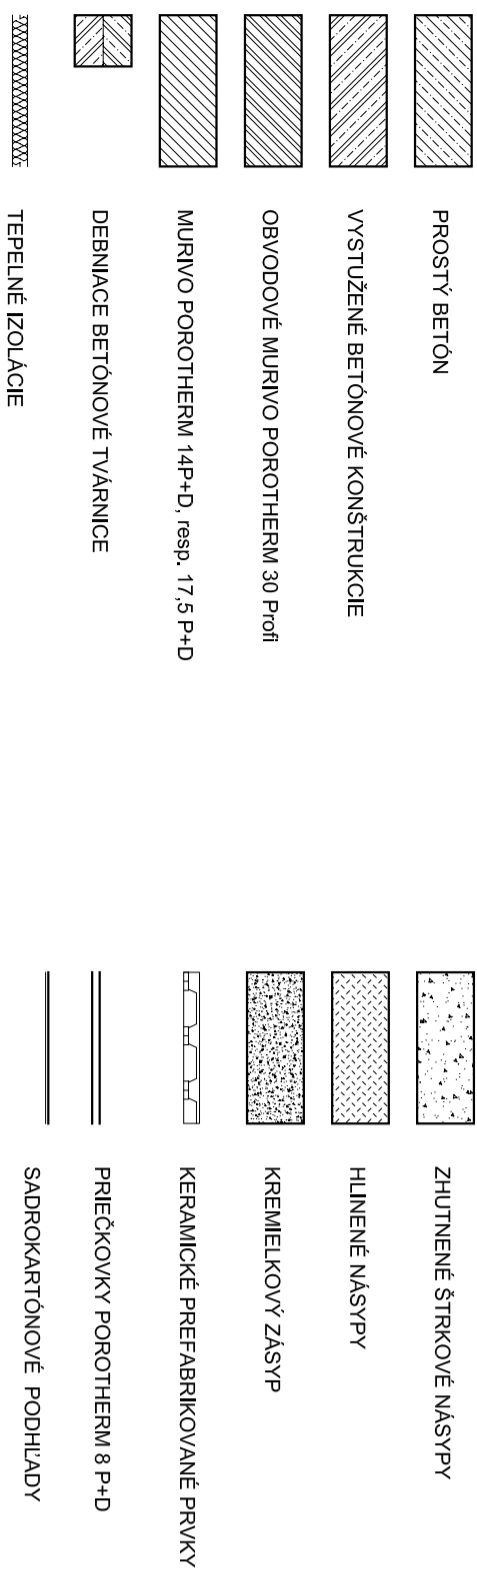

SKLADBA STRECHY:

- S
- kamenivo frakcie 16-32mm
 - separačná geotextília EDILFON SBT 300g
 - povlaková krytina MAPELPLAN B15
 - separačná geotextília EDILFON SBT 200g
 - tepelná izolácia NOBASIL SPK, resp. polystryren EPS 150S, hrúbka 240-360mm
 - parozábrana LDPE PAROFOL 0,2mm
 - nosná konštrukcia stropu

±0,000=260,05

NÁZOV A MIEŠTO STAVBY: RODINNÝ DOM p. Noskoviča s manželkou MARIANKA p.č. 818/182	
INVESTOR: p. Noskovič s manželkou	ČÍSLO PARÉ: ČÍSLO VÝKRESU:
PROJEKTANT: ING. ARCH. ULČEŠ, ING. ARCH. KRISTÁNOVÁ	ČASŤ: ARCHITEKTÚRA
AUTORI NÁRHU: ING. ARCH. WÄLLEROVÁ	STUPEŇ: REALIZAČNÝ PROJEKT
ORSAH VÝKRESU: STRECHA, REZOPOHĽADY C-C', D-D'	DAŤUM: 12/2013
	MIERKA: 1:100