


STAVEBNÍ PLÁNY OBYTNÉHO DOMU NA PARC. Č. KAT. 168/71 V PRAZE - XIV.

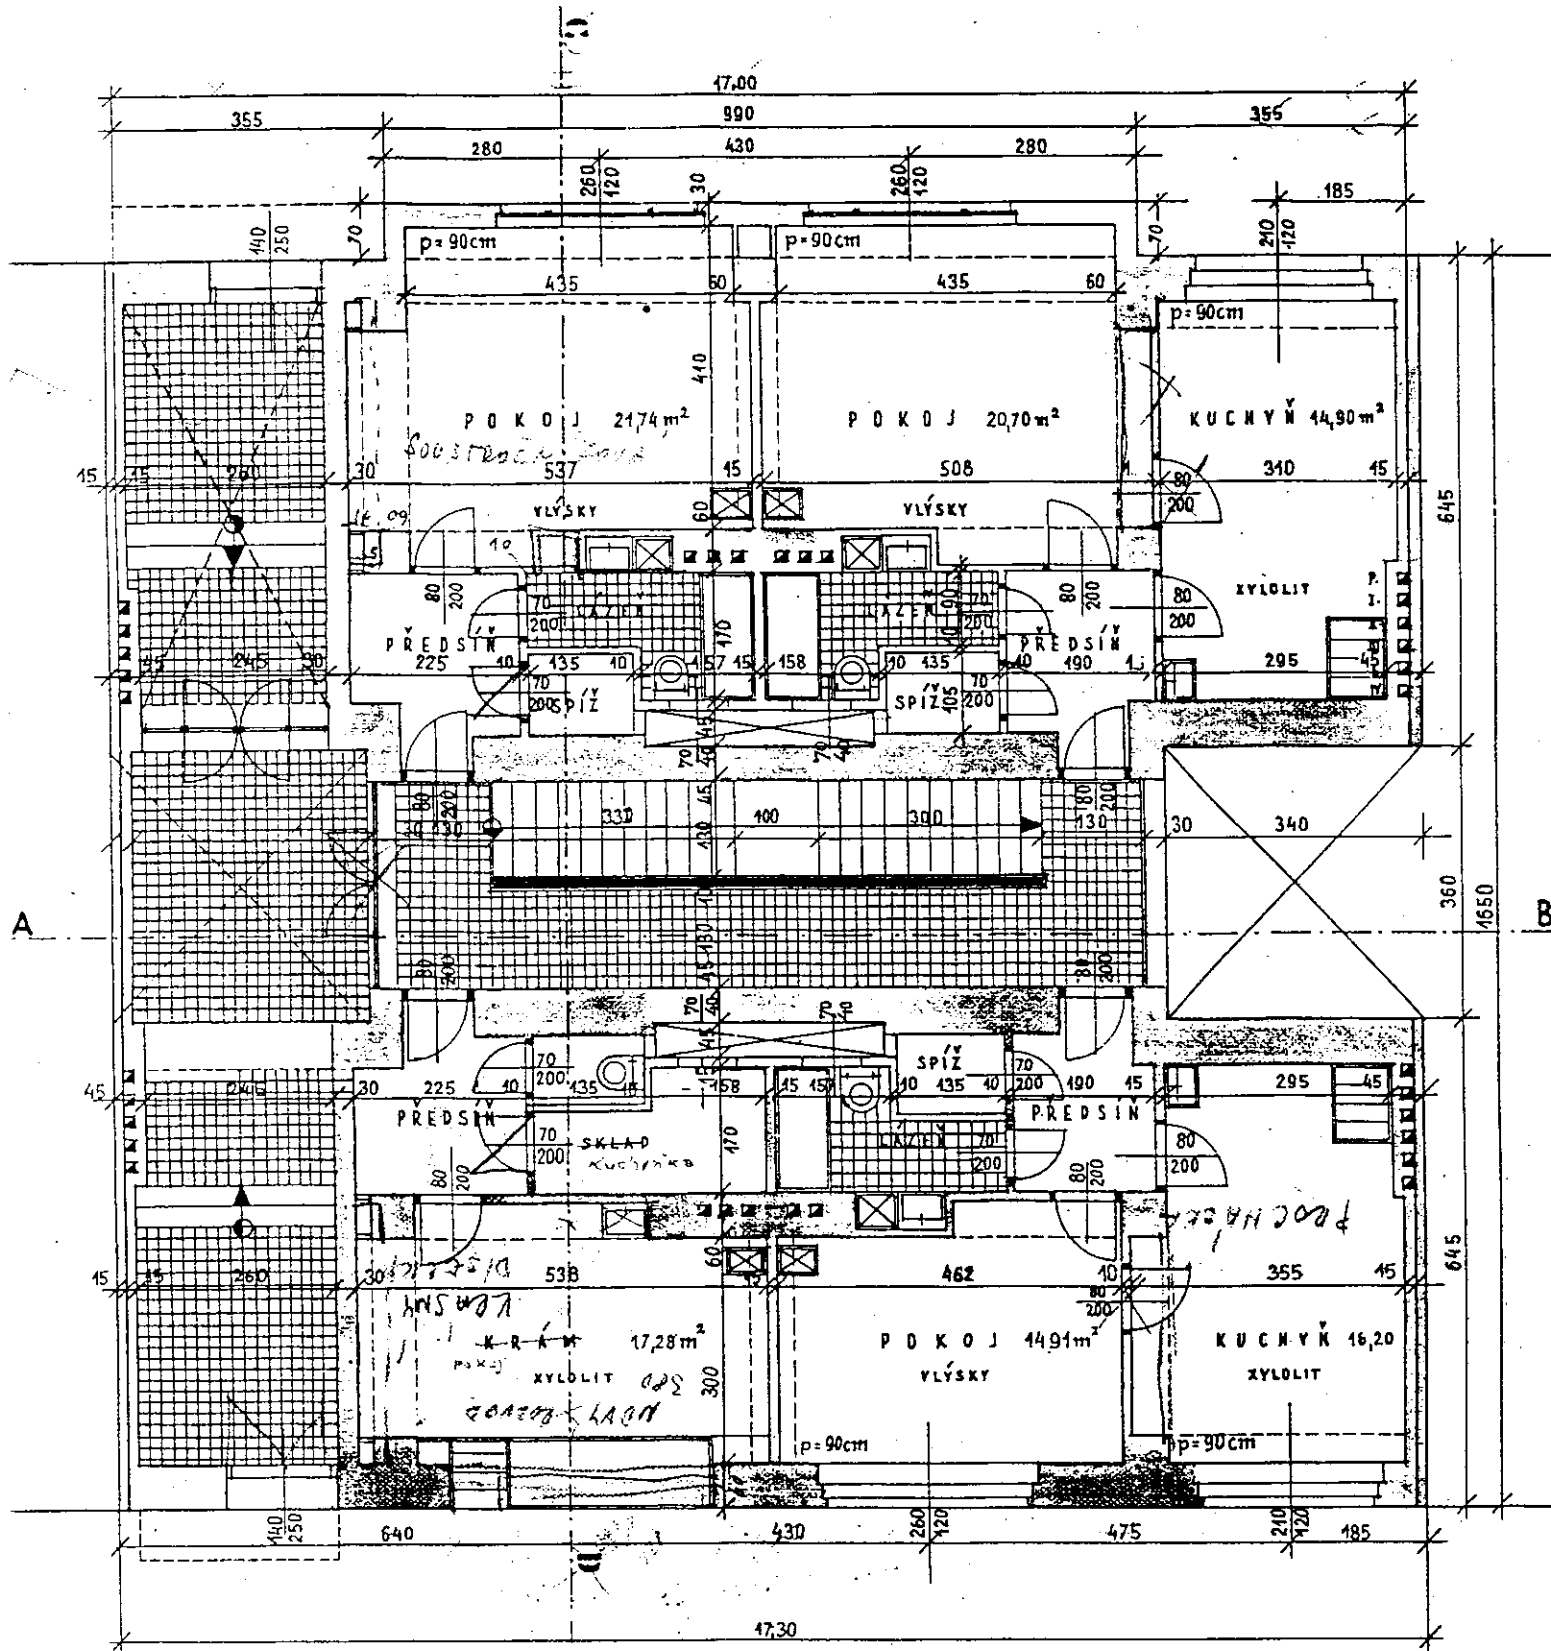

PRÍZEMÍ

V PRAZE V KVĚTMU 1933.

MĚR. 1:400

PROJEKTANT:

STAVEBNÍK:

PODNIKATELSTVÍ STAVEB
 Ing. Jaroslav HANNAUER
 úř. aut. civ. ing.

Ing. Jaroslav Hannauer