




JIHOZÁPADNÍ POHLED

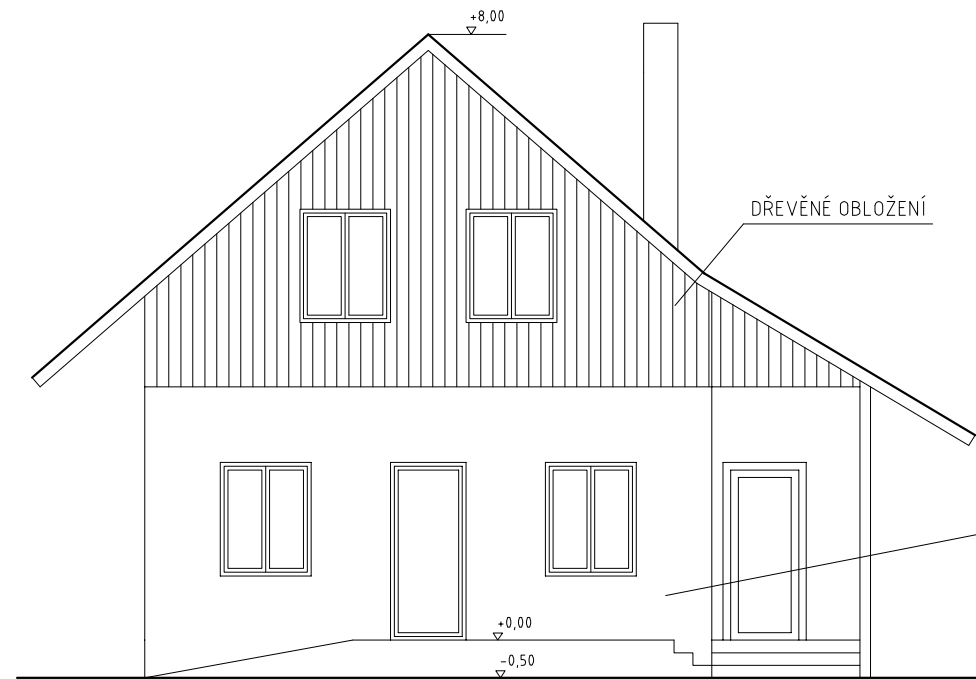

JIHOVÝCHODNÍ POHLED

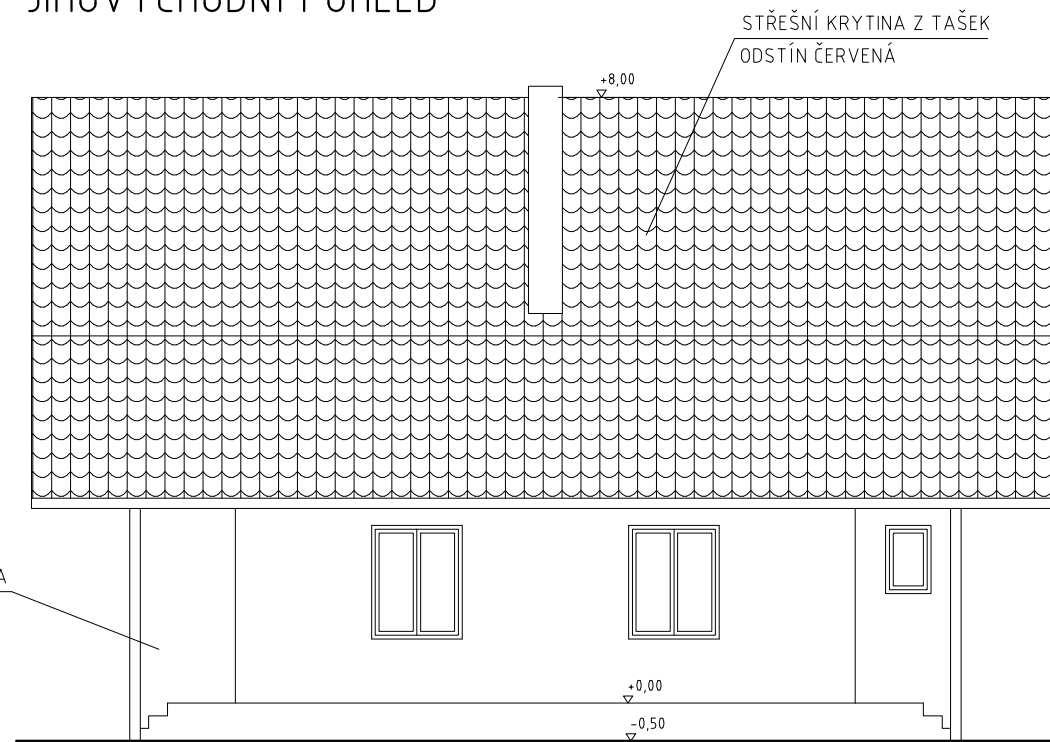

SEVEROZÁPADNÍ POHLED

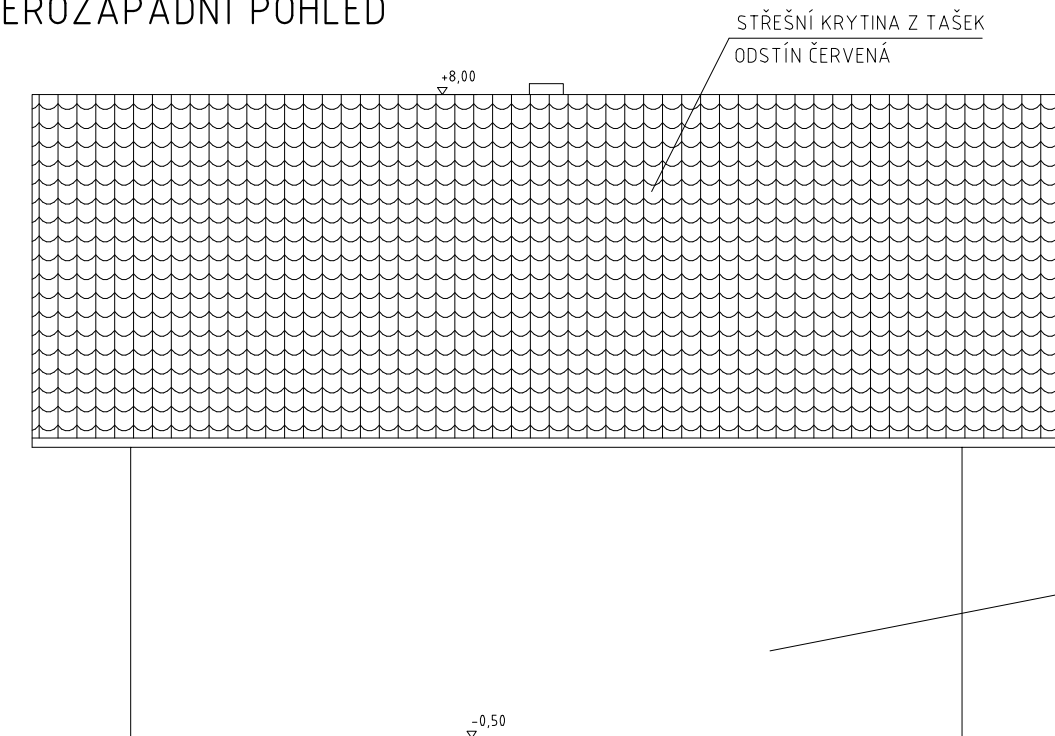

SEVEROVÝCHODNÍ POHLED



Vedoucí projektu	<i>Ing. Vrabcová</i>	Formát:	2 A4
Investor	<i>Jan Dařbuján, Piletice</i>	Datum:	02/2015
		Účel:	STUDIE
RODINNÝ DOMEK V PILETICÍCH STUDIE			Část dok.
POHLEDY		Měřítko 1:100	Č.výkresu