


ŘEZ A-A M-1:0,75

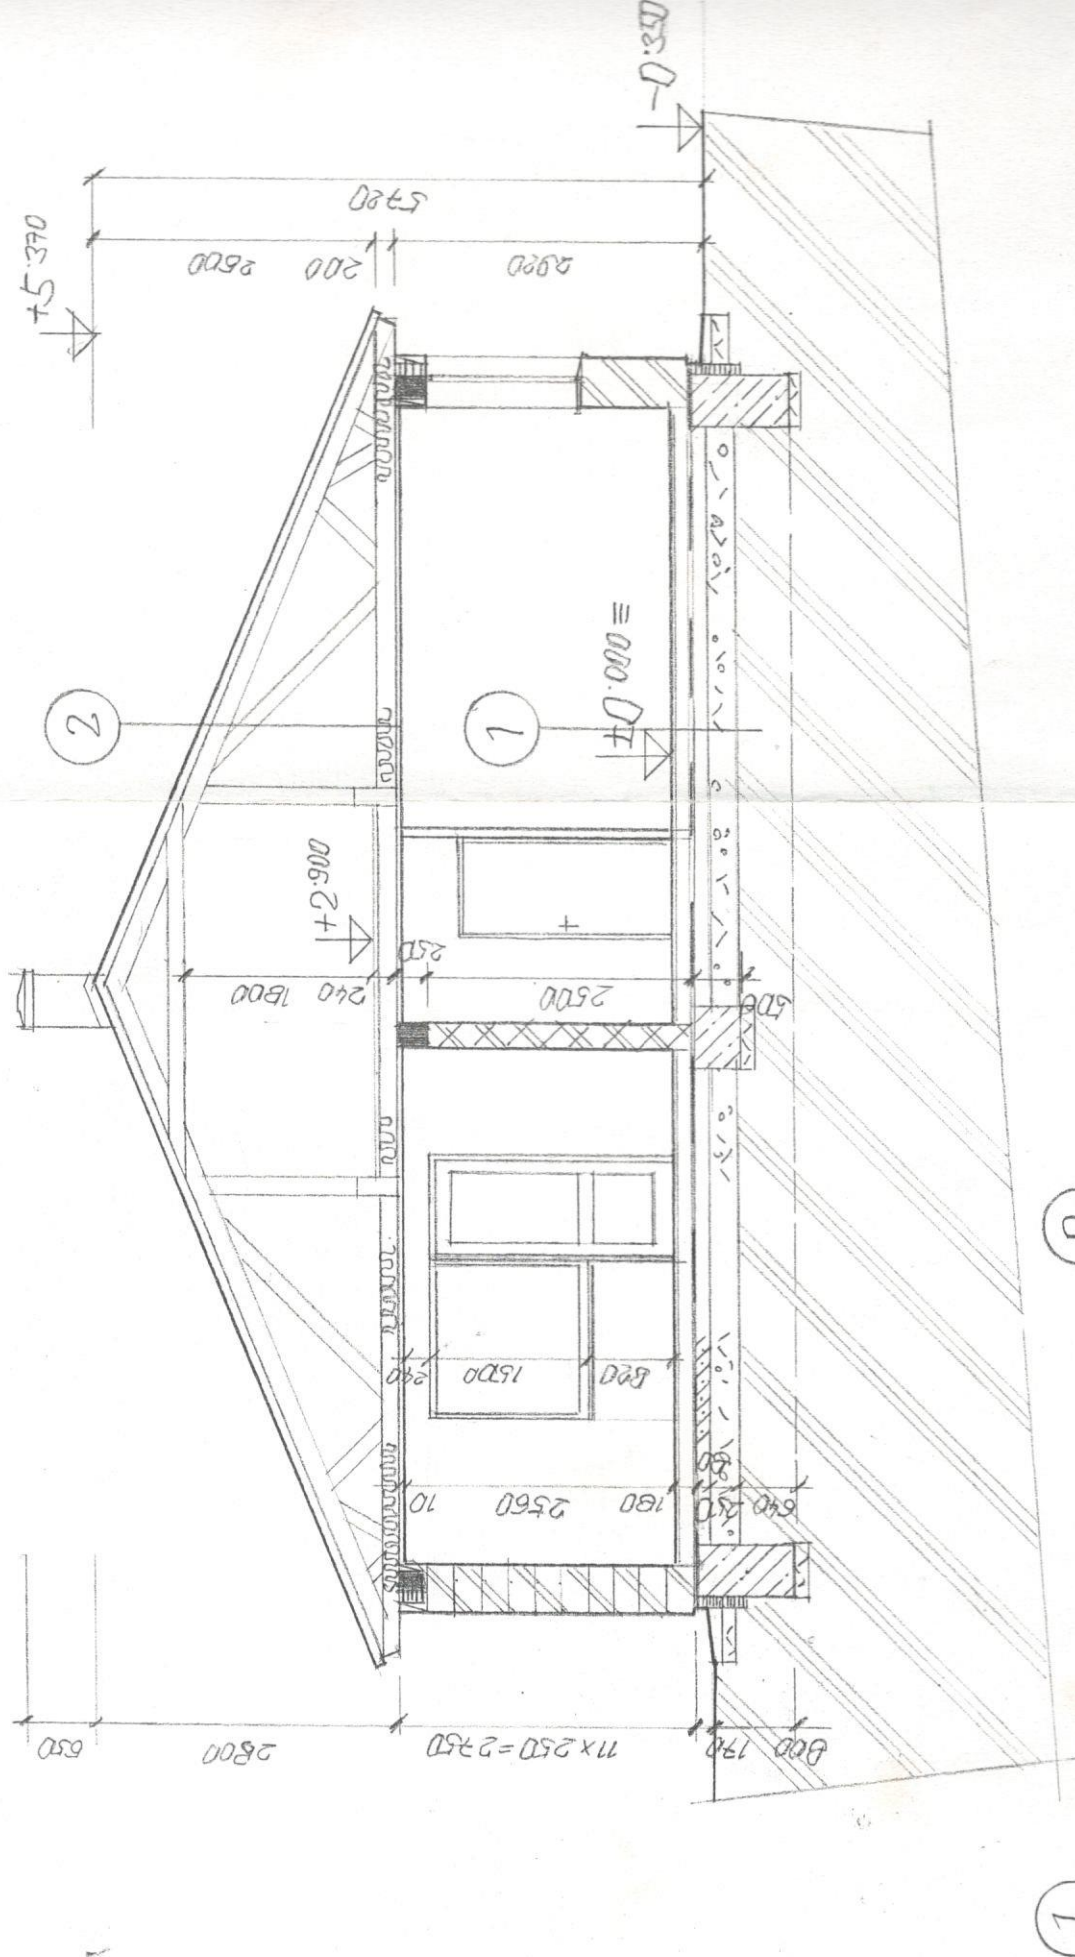

1

vrstvy podlah. krytiny
podkladní beton B 10, 60mm
tepelná izolace 100 mm

2

krytina
paropropustná folie
krov, lisovaný vazník
prkna 25 mm