


Podélný řez A
Podélný řez B

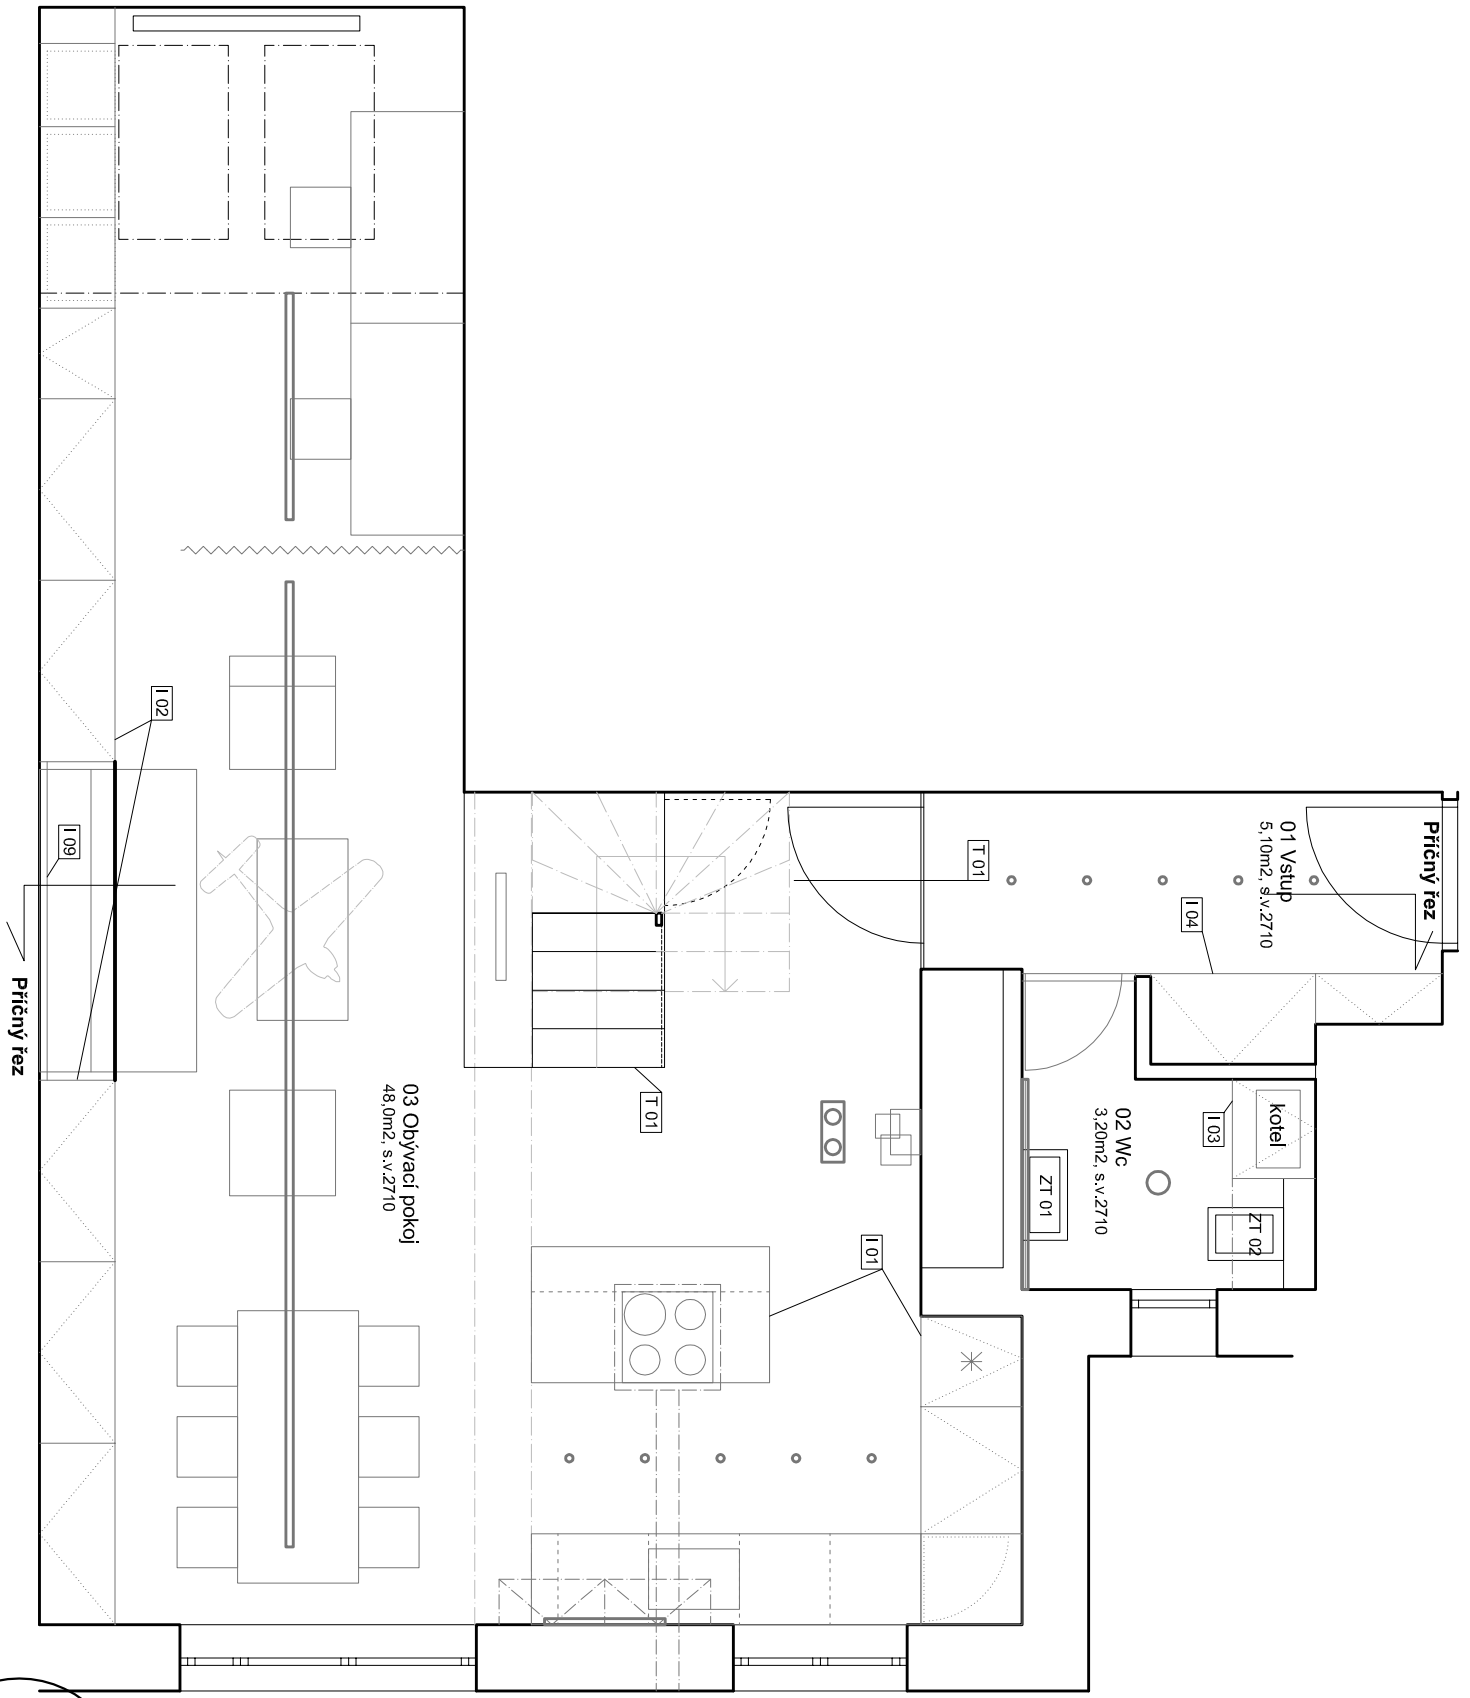

Podélný řez A
Podélný řez B

DRAFT