


OBÝV. POKOJ  
0 16,05 M<sup>2</sup>

POKOJ  
II NP N 10,28 M<sup>2</sup>  
II, N.M.P.O

POKOJ  
0 10,28 M<sup>2</sup>

OBÝV. POKOJ  
0 20,28 M<sup>2</sup>

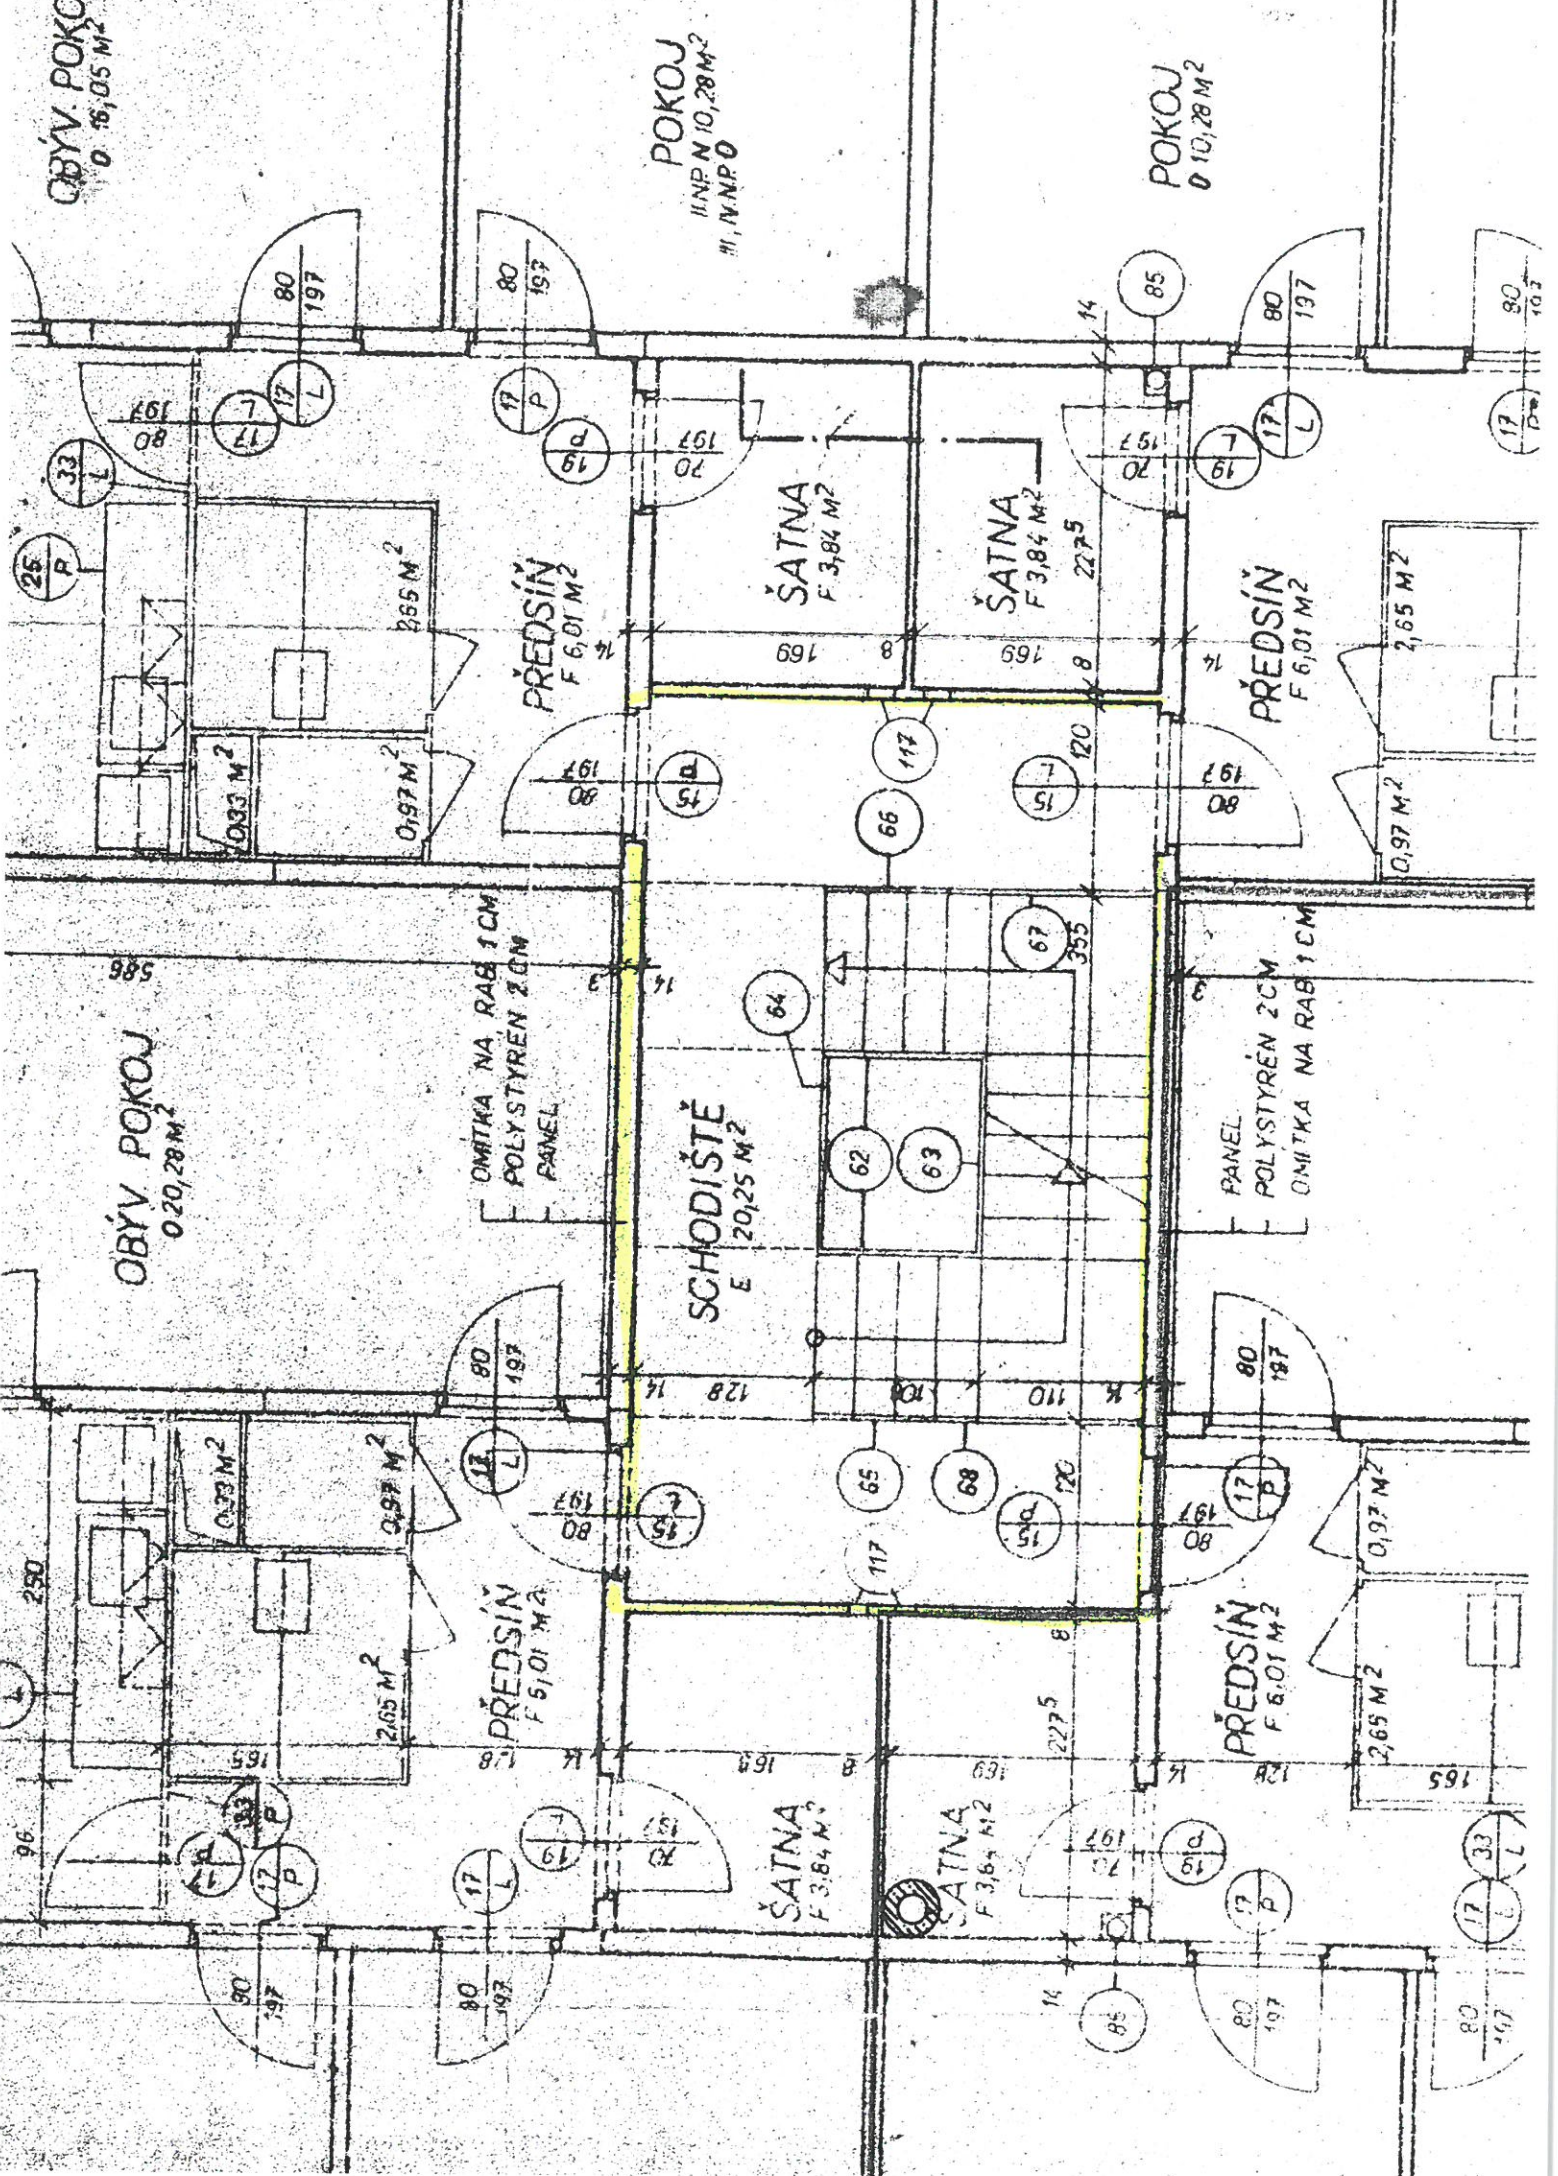

PŘEDSÍN  
F 6,01 M<sup>2</sup>

ŠATNA  
F 3,84 M<sup>2</sup>

ŠATNA  
F 3,84 M<sup>2</sup>

PŘEDSÍN  
F 6,01 M<sup>2</sup>

SCHODIŠTĚ  
E 20,25 M<sup>2</sup>

OMITKA NA RAB 1 CM  
POLYSTYRÉN 2 CM  
PANEL

PANEL  
POLYSTYRÉN 2 CM  
OMITKA NA RAB 1 CM

PŘEDSÍN  
F 5,01 M<sup>2</sup>

ŠATNA  
F 3,84 M<sup>2</sup>

ŠATNA  
F 3,84 M<sup>2</sup>

PŘEDSÍN  
F 6,01 M<sup>2</sup>