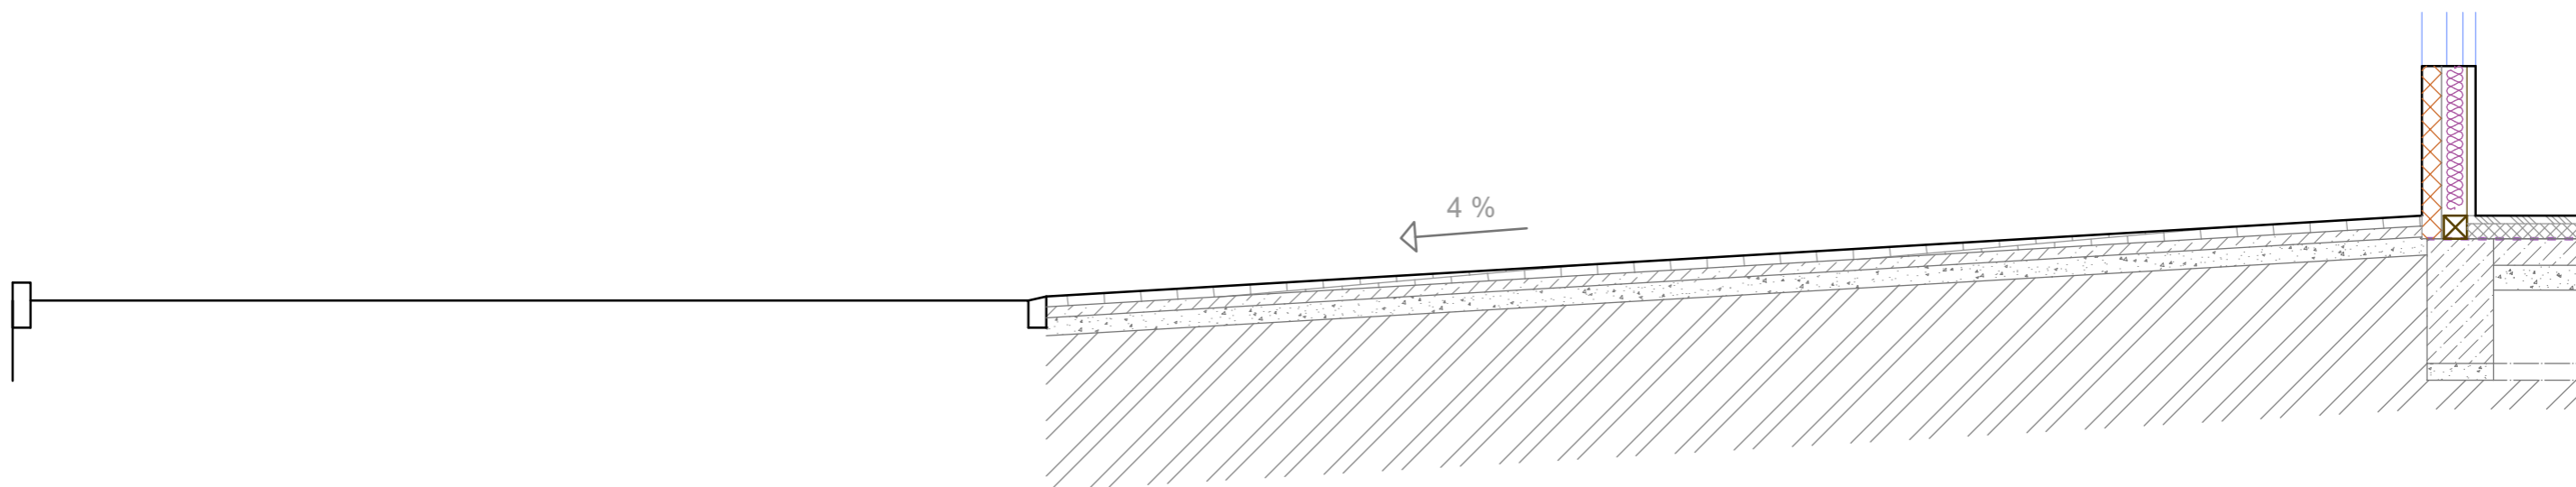

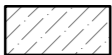
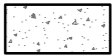



PODÉLNÝ ŘEZ

ASFALTOVÁ KOMUNIKACE - ulice V Zahradách	NÁJEZD NA ASFALTOVOU KOMUNIKACI - ulici V Zahradách		NOVOSTAVBA RD
parc.č. 1322/1	parc.č. 1321/1	parc.č. 1273/15	
5,50 m	7,50 m		



LEGENDA

-  ZPEVNĚNÝ POVRCH - vegetační a drenážní dlažba tl. 80 mm
např. PRESBETON, HYDROSTAR 200x200x80 mm
-  ŠTĚRKOPÍSKOVÉ PODLOŽÍ tl. 100 mm
-  ZHUTNĚNÝ PODSYP tl. 100 mm
-  ROSTLÝ TERÉN

VYPRACOVAL	ZODP. PROJEKTANT	Ing. Antonín Michálek Osvobození 581 691 44 Lednice	
Bc. Jan Trensinger	Ing. Antonín Michálek		
MĚSTO : HODONÍN	OKRES : HODONÍN	DATUM : 12/2017	
INVESTOR: Šaradín Roman a Mikušová Zuzana, Erbenova 2865/28, 695 01 Hodonín		STUPĚŇ : DOS	
AKCE:		FORMÁT : 2 x A4	
	NOVOSTAVBA RD k.ú. Dolní Bojanovice, parc.č. 1273/15	MĚŘÍTKO : 1 : 25	
OBJEKT:	PODÉLNÝ ŘEZ - NÁJEZD	VÝKRES Č.:	D.1.10