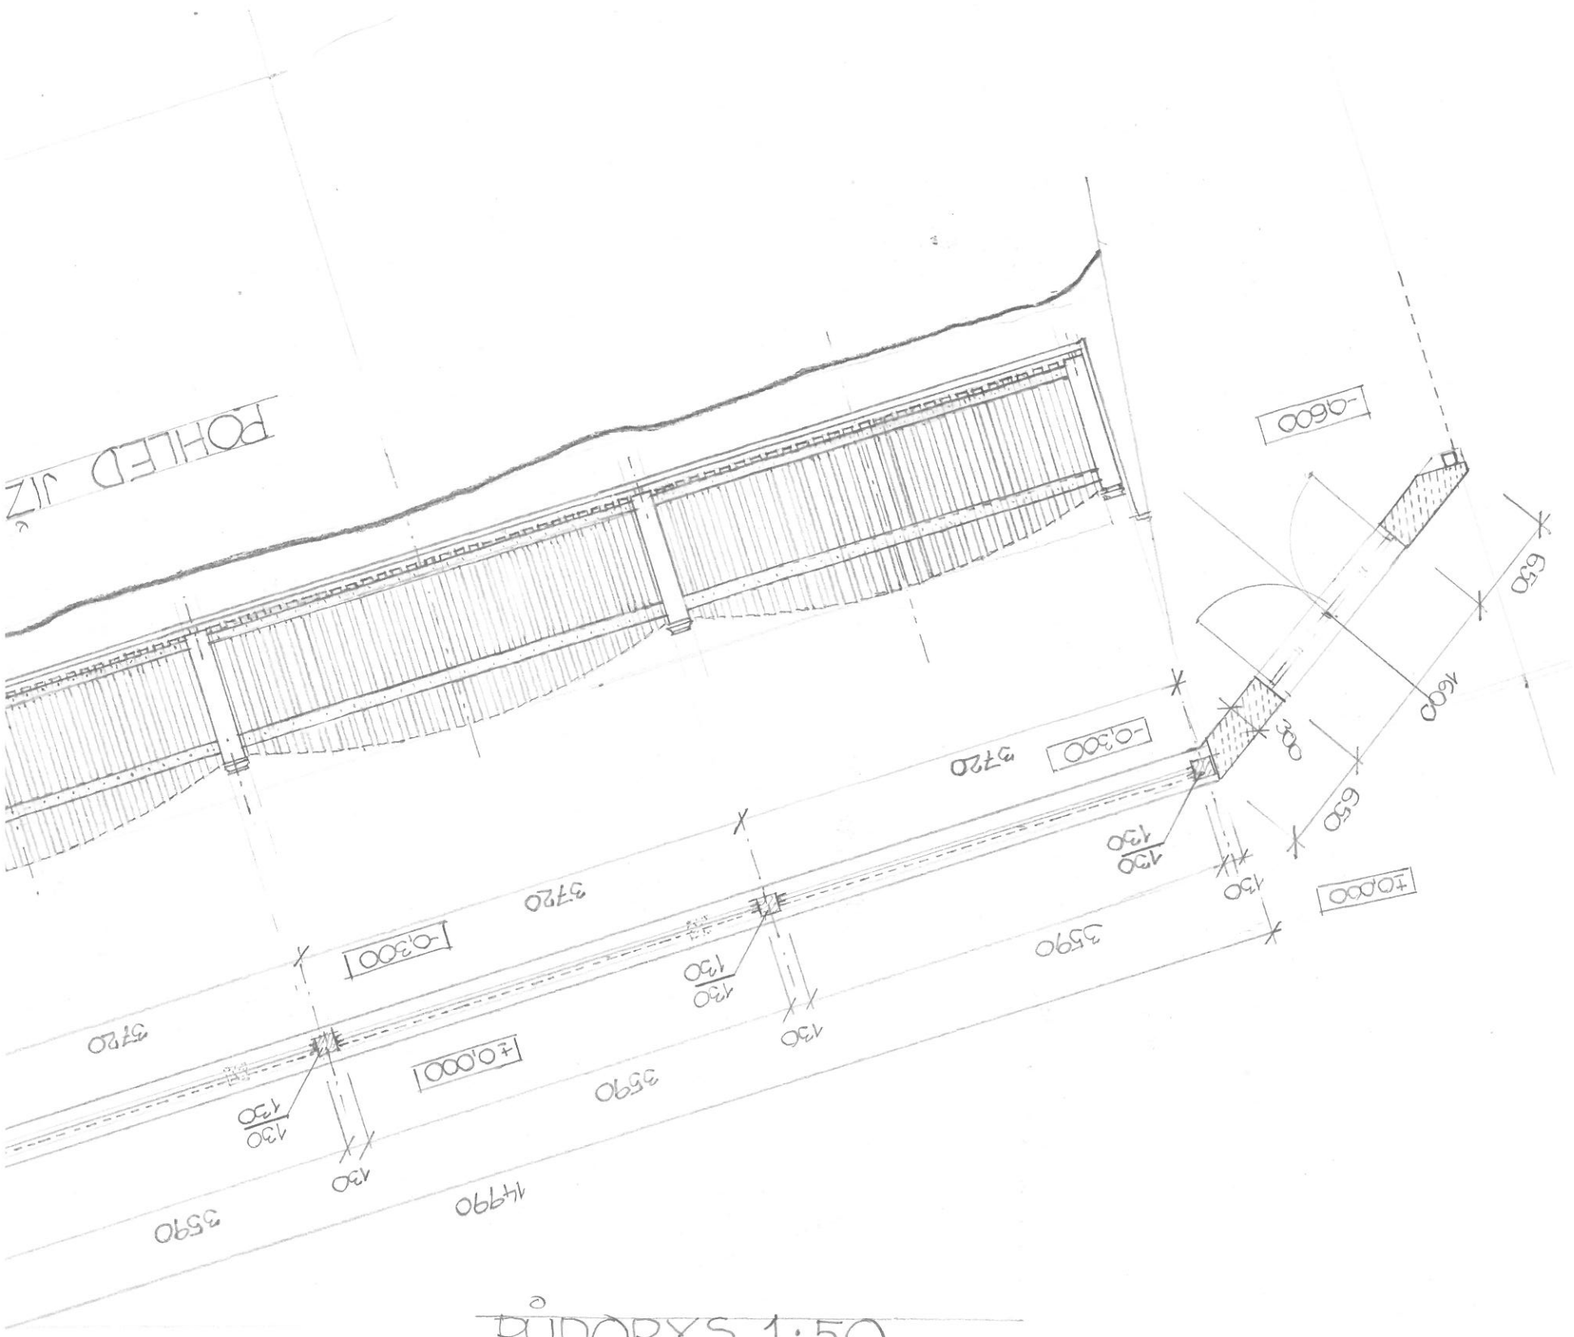

PŪDORYS 1:50