NOVOSTAVBA RODINNÉHO DOMU S HOBBY DÍLNOU

parc. č. 653/2, 655/2, katastrální území - ŽILINA U NOVÉHO JIČÍNA

STROPNÍ KONSTRUKCE

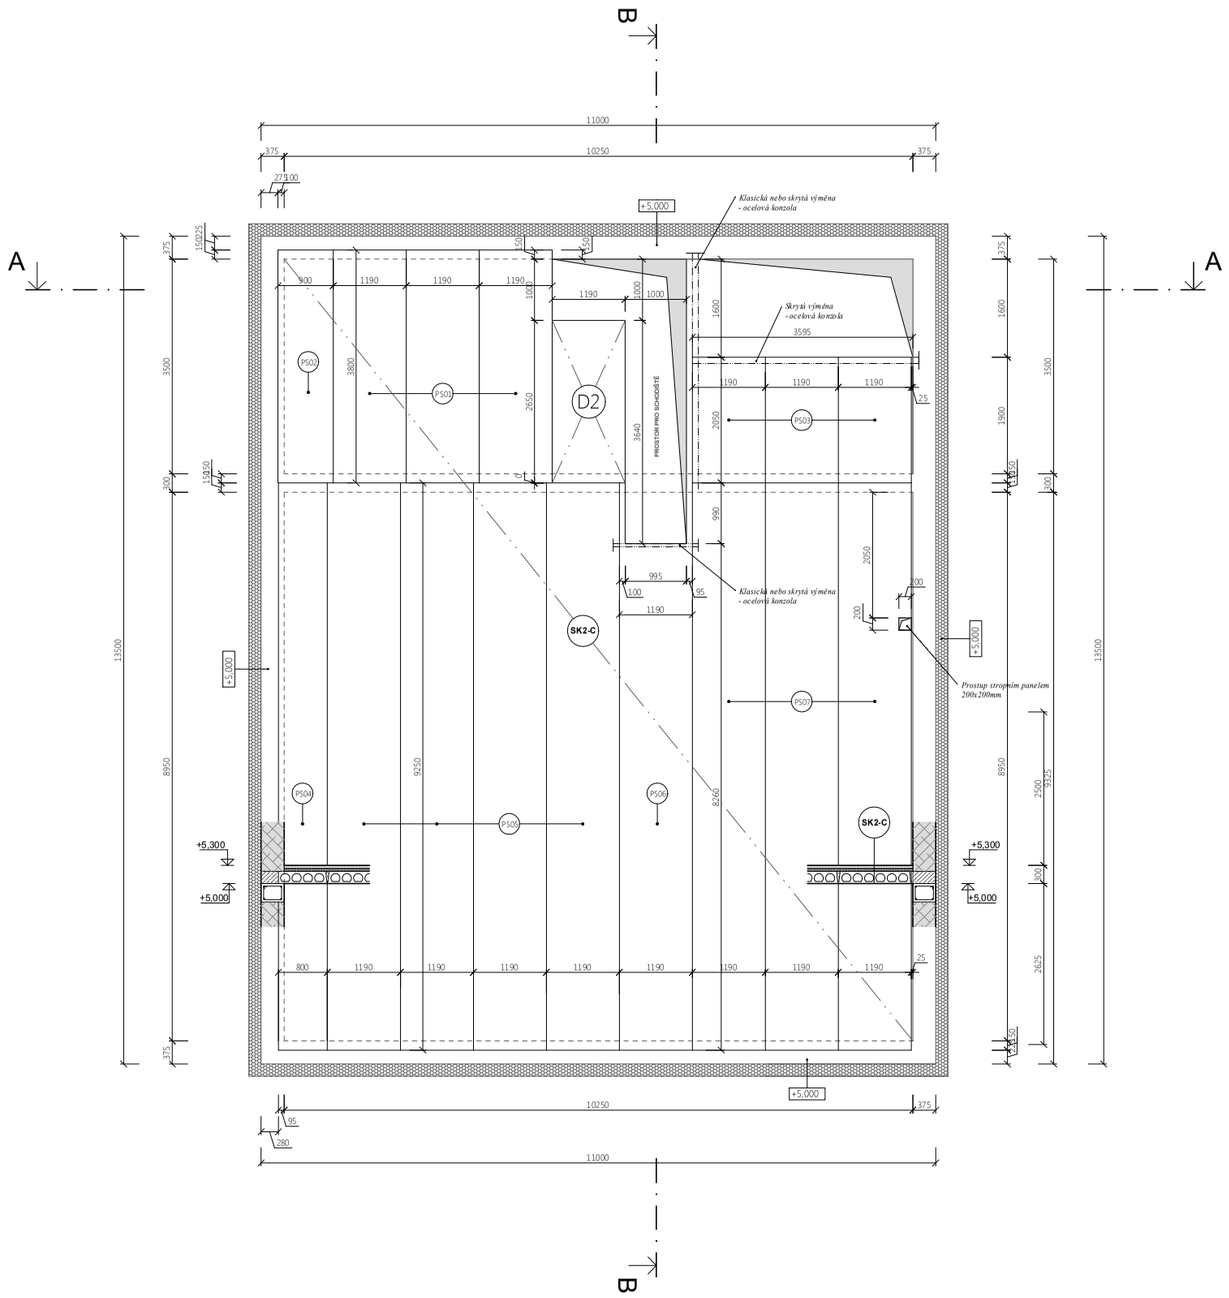

VÝPIS PANELŮ SPIROLL v=200mm

ČÍSLO PŘEKLADU	DRUH PŘEKLADU	TYP PANELU	POČET KS	ROZMĚRY	POČET LAN / KS / PRŮMĚR
PS 01	PŘEDPJATÝ STROPNÍ PANEL SPIROLL	PPD 380 /219 (V200)	3 ks	200 x 1190 x 3800	7/12,5 + 2/9,3
PS 02	PŘEDPJATÝ STROPNÍ PANEL SPIROLL	PPD 380 /219 (V200)	1 ks	200 x 900 x 3800	7/12,5 + 2/9,3
PS 03	PŘEDPJATÝ STROPNÍ PANEL SPIROLL	PPD 205 /219 (V200)	3 ks	200 x 1190 x 2050	7/12,5 + 2/9,3
PS 04	PŘEDPJATÝ STROPNÍ PANEL SPIROLL	PPD 925 /219 (V200)	1 ks	200 x 800 x 9250	7/12,5 + 2/9,3
PS 05	PŘEDPJATÝ STROPNÍ PANEL SPIROLL	PPD 925 /219 (V200)	4 ks	200 x 1190 x 9250	7/12,5 + 2/9,3
PS 06	PŘEDPJATÝ STROPNÍ PANEL SPIROLL	PPD 826 /219 (V200)	1 ks	200 x 1190 x 8260	7/12,5 + 2/9,3
PS 07	PŘEDPJATÝ STROPNÍ PANEL SPIROLL	PPD 925 /219 (V200)	3 ks	200 x 1190 x 9250	7/12,5 + 2/9,3

SKLADBY KONSTRUKCÍ

SK2 - C

- KERAMICKÁ DLAŽBA + LEPIDLO	tl. 7+3mm
- SAMONIVELAČNÍ VRSTVA	tl. 10mm
- ANHYDRITOVÁ VRSTVA (nutno dodržet dilatační spáry výrobce)	tl. 50mm
- TEPELNÁ IZOLACE EPS STYROFLOOR	tl. 50mm
- STROPNÍ PŘEDPJATÉ BETONOVÉ PANELY	tl. 200mm
- VNITŘNÍ JEMNÁ ŠTUKOVÁ OMÍTKA	

LEGENDA MATERIÁLU

VNĚJŠÍ NOSNÉ ZDIVO OBVODOVÉ tl.375mm
Z PŘESNÝCH TVÁRNIC YTONG P4-500, 375/249/499, NA TENKÉ PLNOPLOŠNÉ MALTOVÉ LOŽE 1-3mm

ŽELEZOBETONOVÁ DOBETONÁVKA - BETON C25/30 + OCELOVÁ VÝZTUŽ 4 ∅ 12mm

VNĚJŠÍ ZATEPLOVACÍ SYSTÉM ETICS MIN. tl.200mm
POUŽITÝ TEPELNÝ IZOLANT EPS GREYWALL, KOTVÍCÍ HMOŽDINKY S POLYSYTRENOVOU ZÁTKOU

S

0 1 5

Stavební objekt: SO 01 OBJEKT NOVOSTAVBY RODINNÉHO DOMU

Stavební část: ARCHITEKTONICKÉ A STAVEBNĚ TECHNICKÉ ŘEŠENÍ

NOVOTNYPROJEKT
Obránců míru 207/6
703 00 OSTRAVA
+420 777 009 199
info@novotnyprojekt.cz
NOVOTNYPROJEKT.CZ
facebook.com/novotny.projekt

Vypracoval: Ing. Jaroslav Novotný	Projektoval: Ing. Jaroslav Novotný		
Investor: David Juroška, Dlouhá 798/19, 741 01 Nový Jičín Ing. Renata Skopalová, Dlouhá 798/19, 741 01 Nový Jičín			
Název akce: **NOVOSTAVBA RODINNÉHO DOMU S HOBBY DÍLNOU** parcela č. 653/2, 655/2, katastrální území ŽILINA U NOVÉHO JIČÍNA			
Měřítko: **1:100**	Číslo výkresu: **D.D.1.1.B - V09**	Formát: **A2** (4x A4)	Číslo paré
		Datum: 05/2016	
Název výkresu: **STROPNÍ KONSTRUKCE**		Stupeň: **DSP**	

NOVOTNY PROJEKT PROJEKTOVÉ STUDIO

Tento výkres požívá ochrany dle zákona č.35/1965 Sb. ve znění pozdějších změn a doplňků v zák. č. 89/1990 Sb. a zák. č. 121/2000 Sb. (autorský zákon). Originál tohoto výkresu a návrh řešení na něm zobrazený je duševním majetkem projektanta. Má povahu duševního tajemství dle ustanovení § 17 Obchodního zákoníku. Výkres nesmí být - vyjma zřejmého účelu, pro nějž byl pořízen - používán, kopírován ani reprodukován bez písemného souhlasu projektanta a žádným jiným způsobem poskytnut třetí osobě nebo jinak zneužit.

NOVOTNYPROJEKT Ing. Jaroslav Novotný © 2016