



Zuzana Janotová, Záhorská Bystrica
 Stavební příprava - bokorys
 Detail usazení šachty pro protiproud

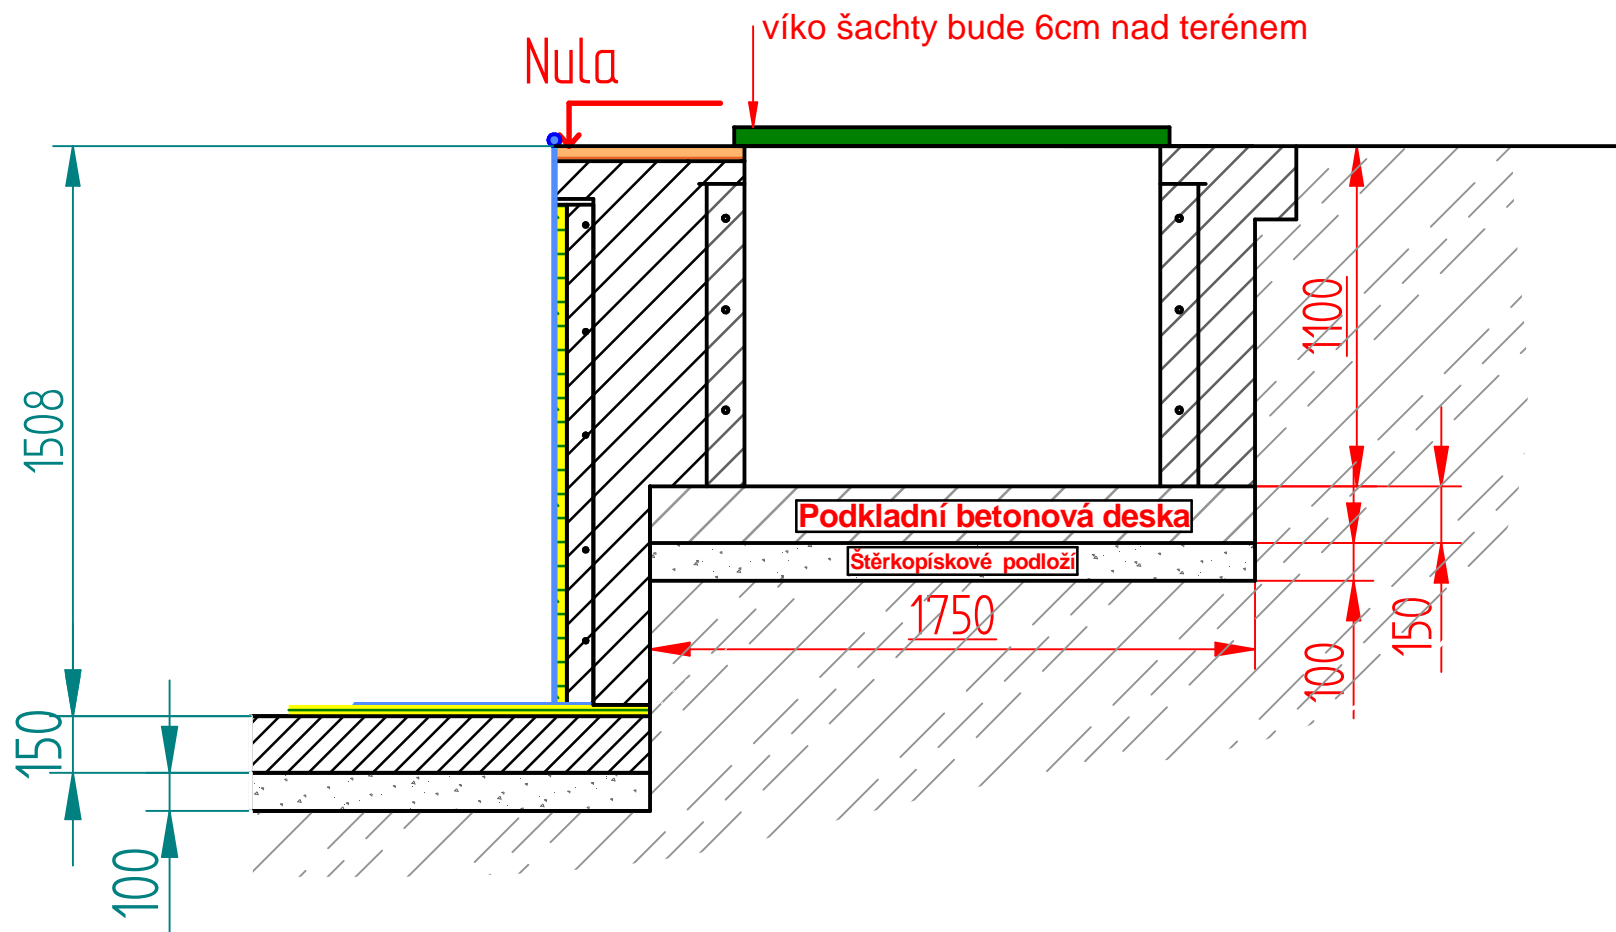

Legenda materiálů:




Prostý beton B 25 + svařovaná Kari síť (100x100mm \varnothing 6mm)

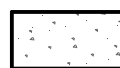

Štěrkopískový výsyp




Prostý beton B 20

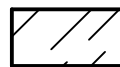

Původní zemina



Extrudovaný polystyren tl. 30 mm

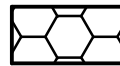

Okrasné oblázky