


POHLED SEVERNÍ 1:50

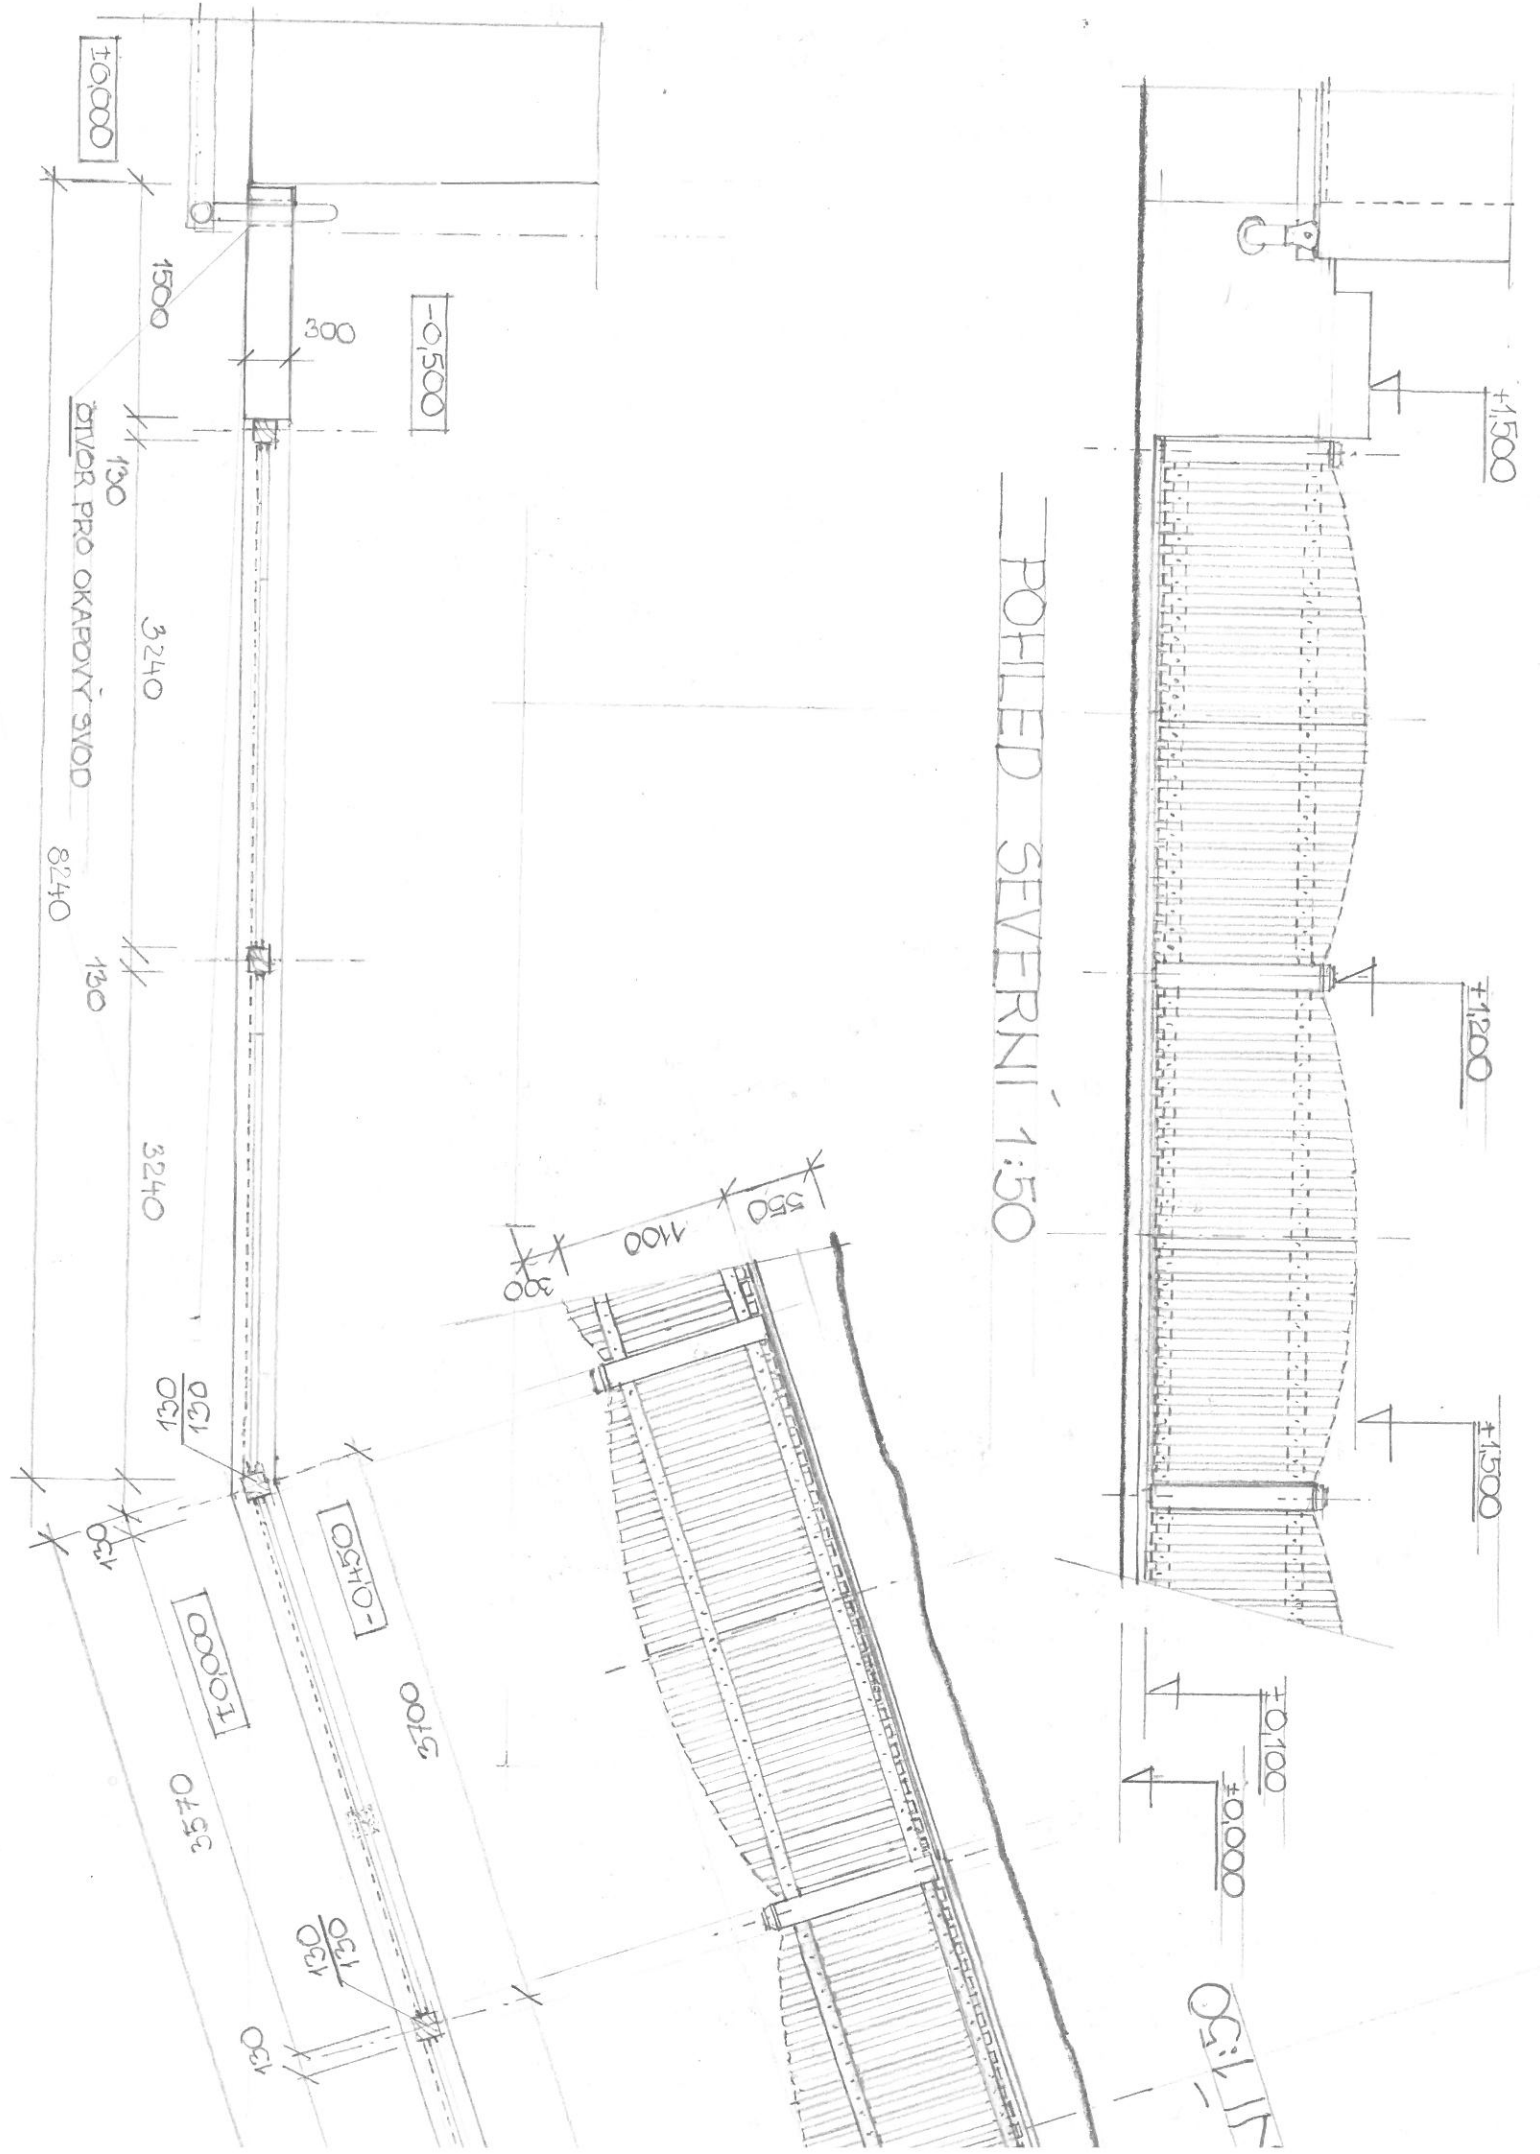

10000

1500

300

-0,500

DÍVR PRO OKAPOVÝ SVOD

130

3240

8240

130

3240

130

130

10000

3570

130

130

130

550
100
300

0,510

0015

130

130

130

+1500

+1200

+1500

+0,100

+0,000

1:50