PŮDORYS ZÁKLADŮ - NÁVRH

NOVOSTAVBA ZAHRADNÍHO DOMU - MĚSTO TOUŠKOV

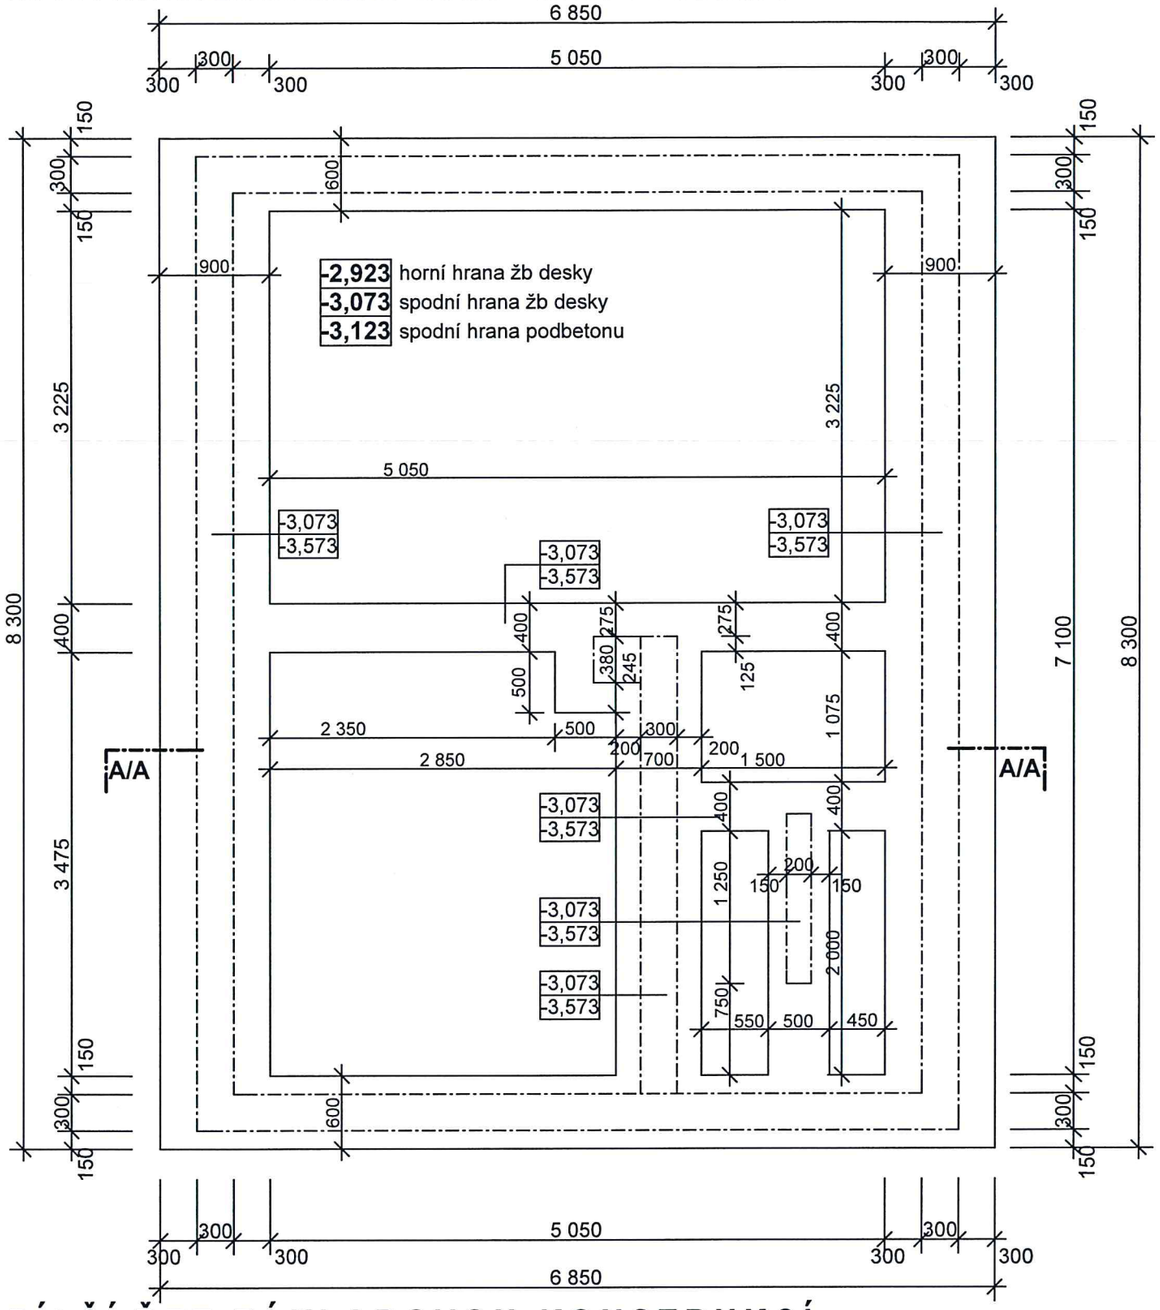

DÍLČÍ ŘEZ ZÁKLADOVOU KONSTRUKCÍ

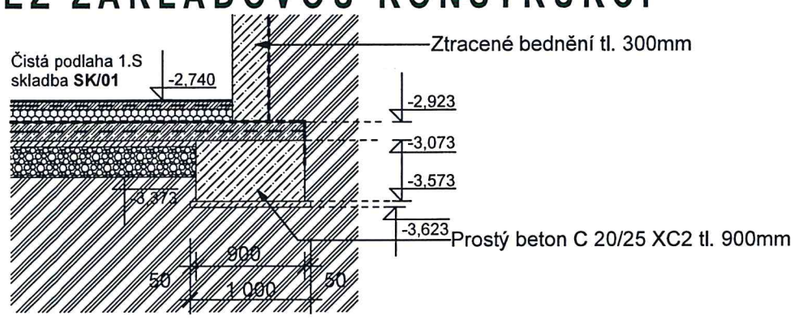

POZNÁMKY

- ZHOTOVITEL ZAJISTÍ VYTÝČENÍ A VYZNAČENÍ INŽENÝRSKÝCH SÍTÍ PŘÍSLUŠNÝMI SPRÁVCI JEDNOTLIVÝCH SÍTÍ - NOVĚ PROVÁDĚNÉ INŽENÝRSKÉ SÍTĚ BUDOU PROVEDENY DLE PROSTOROVÉ NORMY INŽENÝRSKÝCH SÍTÍ .
- ZÁKLADNÍ ROZMĚRY VČETNĚ VÝŠKOVÝCH KÓT PŘEMĚŘIT NA STAVBĚ
- PŘI REALIZACI ZHOTOVITEL ZAJISTÍ IV. STUPNĚ VÝROBNÍ DOKUMENTACE PRO VÝROBNÍ PŘÍPRAVU STAVBY. ZHOTOVITEL SEZNÁMÍ TDI A INVESTORA S TECHNOLOGICKÝM POSTUPEM MONTÁŽNÍCH CELKŮ, TAK ABY VZNIKL TRVALE FUNKČNÍ CELEK. PŘI PROVÁDĚNÍ PRACÍ JE ZAPOTŘEBÍ POSTUPOVAT PODLE TECHNICKÝCH LISTŮ JEDNOTLIVÝCH MATERIÁLŮ, TECHNOLOGICKÝCH POSTUPŮ VÝROBCE, PLATNÝCH NOREM A VYHLÁŠEK!
- PROSTUPY INSTALACÍ POŽÁRNĚ DĚLÍCÍMI KONSTRUKCEMI BUDOU UTĚSNĚNY POŽÁRNÍMI UCPÁVKAMI - DLE POŽÁRNÍ ZPRÁVY.
- PROSTUPY INSTALACÍ ZTI, ÚT, ELEKTRO NN A VN A DALŠÍCH TRAS KONSTRUKCEMI JE NUTNÉ KOORDINOVAT S NÁVRHY INSTALACÍ V PD.
- V MÍSTECH VEDENÍ INSTALACÍ POD OMÍTKOU A V MÍSTECH OCELOVÝCH PŘEKLADŮ BUDE OMÍTKA LOKÁLNĚ VYZTUŽENA 2X SYSTÉMEM TMEL/SÍŤ/TMEL PRO ZAMEZENÍ VZNIKU TRHLIN V OMÍTCE PODÉL SPAR ODLIŠNÉHO MATERIÁLOVÉHO PODKLADU. POTRUBÍ BUDOU OBALENA TEPELNOU IZOLACÍ A ZAPLENTOVÁNA.
- VEŠKERÉ VNĚJŠÍ ROHY VŠECH TECHNICKÝCH KOMUNIKAČNÍCH PROSTORŮ BUDOU OPATŘENY ZPEVŇUJÍCÍMI PODOMÍTKOVÝMI ROHOVNÍKY.
- NA STAVBĚ BUDOU PROVEDENY ZKUŠEBNÍ VZORKY KVALITY OMÍTEK, BETONŮ A BAREVNOSTI NÁTĚRŮ PRO ODSOUHLASENÍ TDI A INVESTOREM.
- VEŠKERÉ DŘEVĚNÉ PRVKY BUDOU OPATŘENY DVOJNÁSOBNÝM POSTŘIKEM BOCHEMIT FORTE POPŘ.15% ROZTOKEM FUNGICIDNÍM BEZBARVÝM OCHRANNÝM NÁTĚREM
- KOVOVÉ PRVKY V INTERIÉRU ZABUDOVANÉ BUDOU OPATŘENY 2X ZÁKLADNÍM NÁTĚREM, VIDITELNÉ PRVKY 1X ZÁKLADNÍM + 2X VRCHNÍM NÁTĚREM.
- OCELOVÉ KONSTRUKCE VE VENKOVNÍM PROSTORU BUDOU OPATŘENY ŽÁROVÝM ZINKOVÁNÍM.
- PŘESNÁ BAREVNOST BUDE UPŘESNĚNA A ODSOUHLASENA INVESTOREM NA ZÁKLADĚ PŘEDVEDENÝCH VZORKŮ PŘÍMO NA STAVBĚ.
- BAREVNOST A DRUH KERAMICKÝCH OBKLADŮ A PODLAHOVÝCH KRYTIN BUDE VYBRÁN INVESTOREM A Z PŘEDLOŽENÝCH VZORKŮ V CENOVÉ HLADINĚ STANOVENÉ VÝKAZEM VÝMĚR.
- PŘI PROVÁDĚNÍ PRACÍ JE NUTNÉ DODRŽOVAT TECHNOLOGICKÉ NORMY A POSTUPY PŘEDEPSANÉ VÝROBCI JEDNOTLIVÝCH PODLAHOVÝCH SYSTÉMŮ VČETNĚ PROVEDENÍ SOKLŮ.
- PROJEKTANT SI VYHRAZUJE PRÁVO NA PŘÍPADNÉ KOREKTURY ŘEŠENÍ DLE NÁLEZŮ ZJIŠTĚNÝCH PO PROVEDENÝCH PRŮZKUMECH ČI ODHALENÍ KONSTRUKCÍ.
- NUTNÁ NÁVAZNOST JEDNOTLIVÝCH PROFESÍ NA SKUTEČNOU NÁLEZOVOU SITUACI A VZÁJEMNOU KOORDINACI
- NEDÍLNOU SOUČÁSTÍ VÝKRESOVÉ DOKUMENTACE JE TECHNICKÁ ZPRÁVA

- DODAVATEL ZPRACUJE IV.STUPEŇ VÝROBNÍ DOKUMENTACE A PŘEDÁ K ODSOUHLASENÍ INVESTOROVI A TDI !!!
- ZÁKLADNÍ ROZMĚRY VČETNĚ VÝŠKOVÝCH KÓT JE NUTNÉ PŘEMĚŘIT NA STAVBĚ!!!
- INVESTOR SI VYHRAZUJE PRÁVO ODSOUHLASENÍ VEŠKERÝCH POUŽITÝCH VÝROBKŮ A MATERIÁLŮ!!!

±0,000 = ČISTÁ VÝŠKA PODLAHY OBYTNÉ ČÁSTI V 1.NP (RELATIVNÍ)

TOMÁŠ NOVOTNÝ, DiS. Autorizovaný technik pro pozemní stavby ČKAIT - 0202089

PD PRO ÚZEMNÍ SOUHLAS A OHLÁŠENÍ STAVBY

ZODPOVĚDNÝ PROJEKTANT	Tomáš Novotný, DiS.	DATUM:
VYPRACOVAL	Hajný, Novotný	
MÍSTO STAVBY	Město Touškov, parcelní číslo 1139/2, 1139/3, katastrální území: Město Touškov	04/2016
INVESTOR	Jaromýr Šedivý a Monika Šedivá, Partyzánská 511, 330 33 Město Touškov	

AKCE: NOVOSTAVBA ZAHRADNÍHO DOMKU NA PARCELÁCH Č.P.1139/2 A 1139/3 MĚSTO TOUŠKOV **ARCHITEKTONICKÉ A STAVEBNĚ TECHNICKÉ ŘEŠENÍ**		ČÁST DOKUMENTACE D.1.1	KOPIE Č. 3
MĚŘÍTKO: 1:50	OBSAH: PŮDORYS ZÁKLADŮ - NÁVRH	ČÍSLO VÝKRESU: 07.	