


Výkaz pokojů				
Číslo	Název	Podlaží	Plocha	Obvod
101	Vstup	Podlaží 1	5.7 m <sup>2</sup>	9 m
102	Technická	Podlaží 1	5.4 m <sup>2</sup>	10 m
103	Ložnice	Podlaží 1	11.5 m <sup>2</sup>	14 m
104	Dílna	Podlaží 1	6.7 m <sup>2</sup>	10 m
105	Hala	Podlaží 1	12.1 m <sup>2</sup>	14 m
106	Koupelna	Podlaží 1	6.7 m <sup>2</sup>	11 m
107	WC	Podlaží 1	2.1 m <sup>2</sup>	6 m
108	Kuchyň	Podlaží 1	14.4 m <sup>2</sup>	15 m
109	Obývací	Podlaží 1	21.5 m <sup>2</sup>	20 m
202	Koupelna	Podlaží 2	4.6 m <sup>2</sup>	9 m
203	Ložnice	Podlaží 2	20.1 m <sup>2</sup>	19 m
204	Dětský	Podlaží 2	22.9 m <sup>2</sup>	21 m
205	Chodba	Podlaží 2	8.0 m <sup>2</sup>	12 m
Celkový součet:			141.7 m <sup>2</sup>	

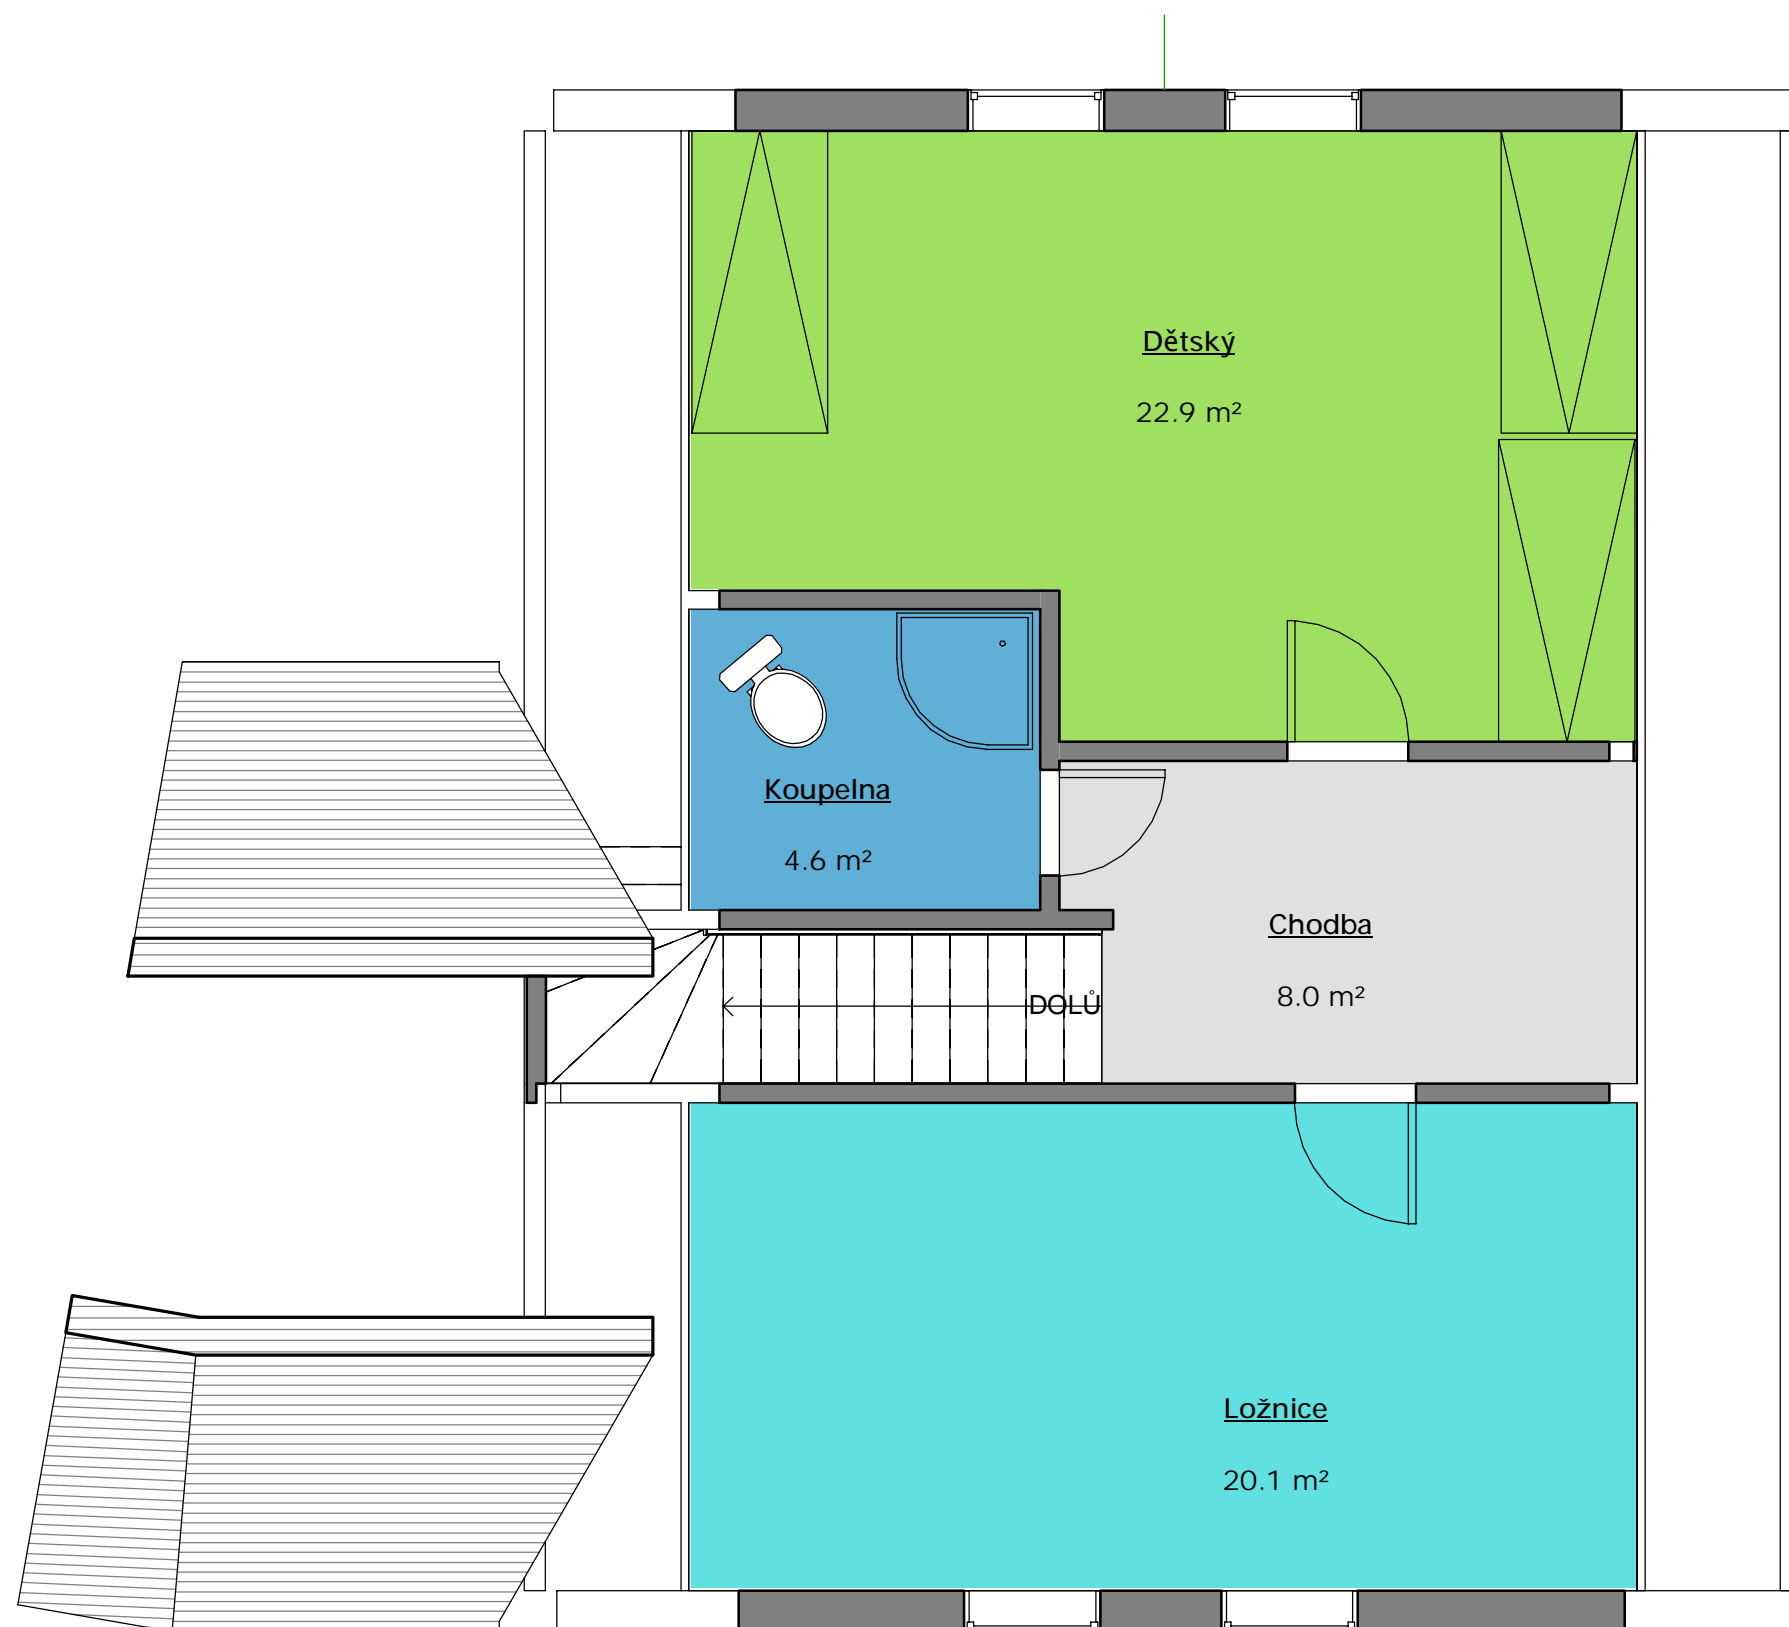

1 : 50

0 1 2 4 6m