


Stavební úpravy RD - Nová Ves č. p. 193

k.ú: Nová Ves u Nelahozevsí [705390]

AXONOMETRIE NAVRHOVANÉHO STAVU

M

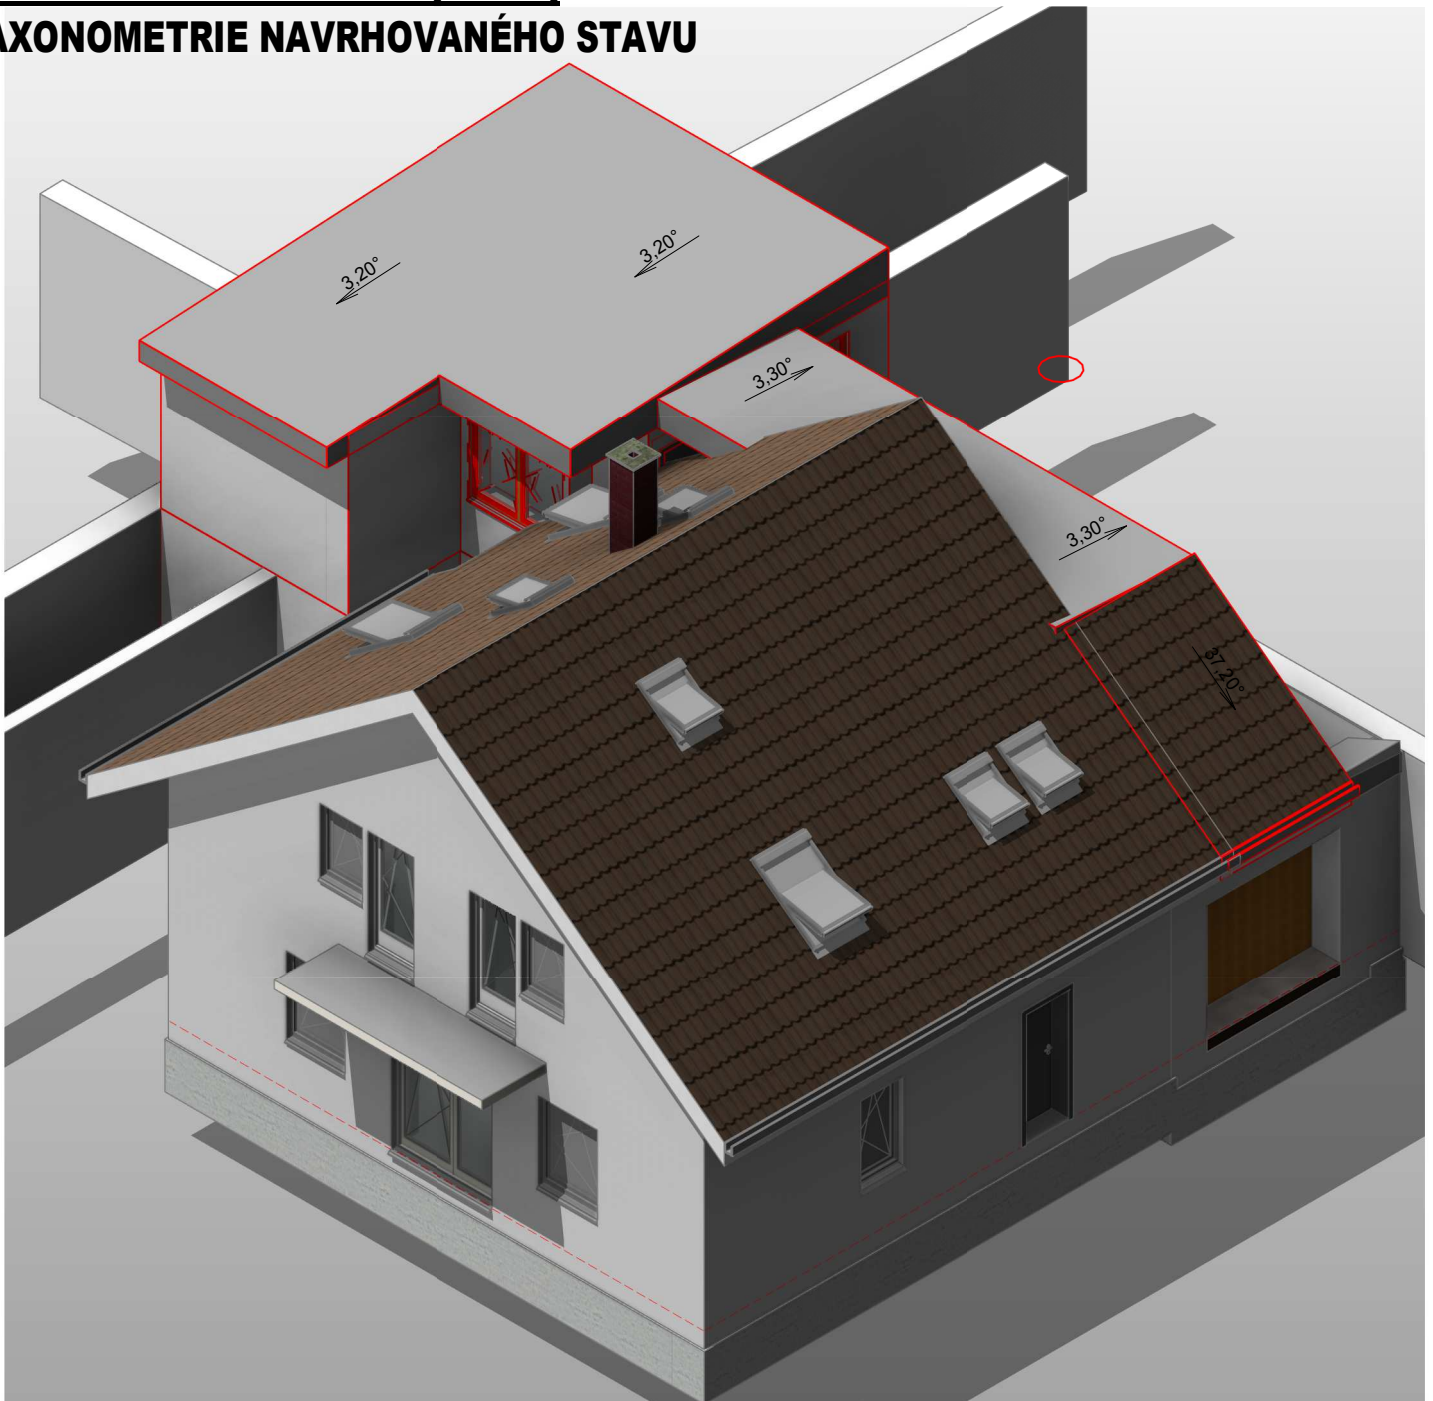

0	2018-08-12	První vydání		
Revize	Datum		Obsah výkresu / popis změn	Vypracoval
REVIZE				

souř. systém JTSK

výškový systém BpV

±0,000 = 99,40

Aktuální revize: 0

Popis: První vydání

Datum revize: 2018-08-12

Klient: Chaloupka Jiří, Nová Ves č. p. 193		architekt: --	měřítko: 1:100
název projektu: Stavební úpravy RD - Nová Ves č. p. 193		hlavní inženýr projektu: ing. J. Klepal	stupeň projektu: DSP
k.ú: Nová Ves u Nelahozevsí [705390]		vypracoval: ing. J. Klepal	datum: 08/2018
název výkresu: AXONOMETRIE NAVRHOVANÉHO STAVU		Počet A4: 1 x A4	číslo výkresu / drawing No: S20
		číslo zakázky: 221	DSP ARS S20 0
		stupeň: DSP	revize: 0
		SO/PS	kod profese