





GARÁŽ + DÍLNA:
ZASTAVĚNÁ PLOCHA 59,280 m²


SOUSEDOVA ZAHRADNÍ STAVBA

PERGOLA:
ZASTAVĚNÁ PLOCHA 21,620 m²

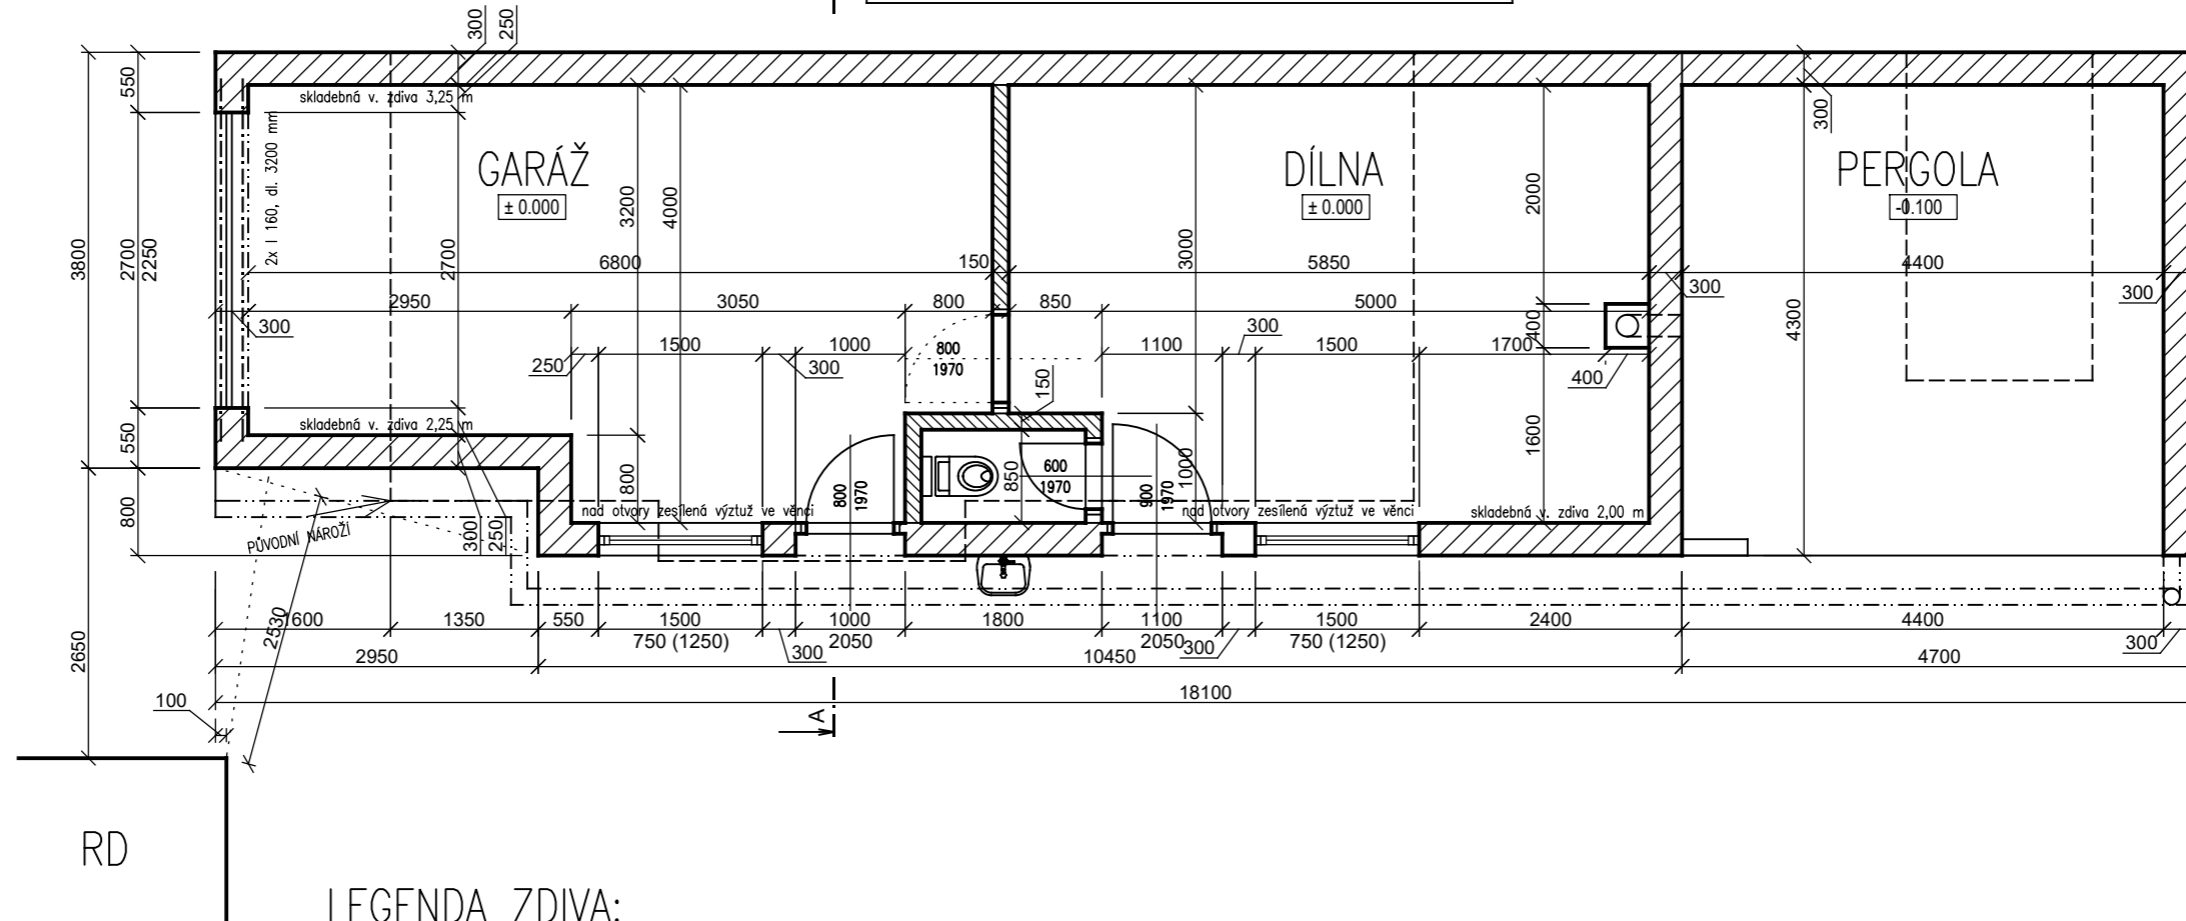

LEGENDA ZDIVA:

-  Obvodové zdivo – nosné na tl. zdiva 30/25/20 cm
cihelné bloky 30/24 + oboustranně omítka / porobeton, tvárnice 300/250 + oboustranně tenkovrstvá omítka / betonové tvárnice pohledové (např. Best UNIKA 20)
-  Přička z nového materiálu nebo z vybouraných CP
cihelné bloky 14/11,5 + oboustranně omítka / porobeton, tvárnice 150/125 + oboustranně tenkovrstvá omítka / betonové tvárnice pohledové (např. Best přičkovka 15)
-  Zdivo pergoly (2 stěny) – stejné jako ostatní obvodové zdivo nebo z vybouraných betonových tvárníc na tl. zdiva 30 cm + oboustranně omítka

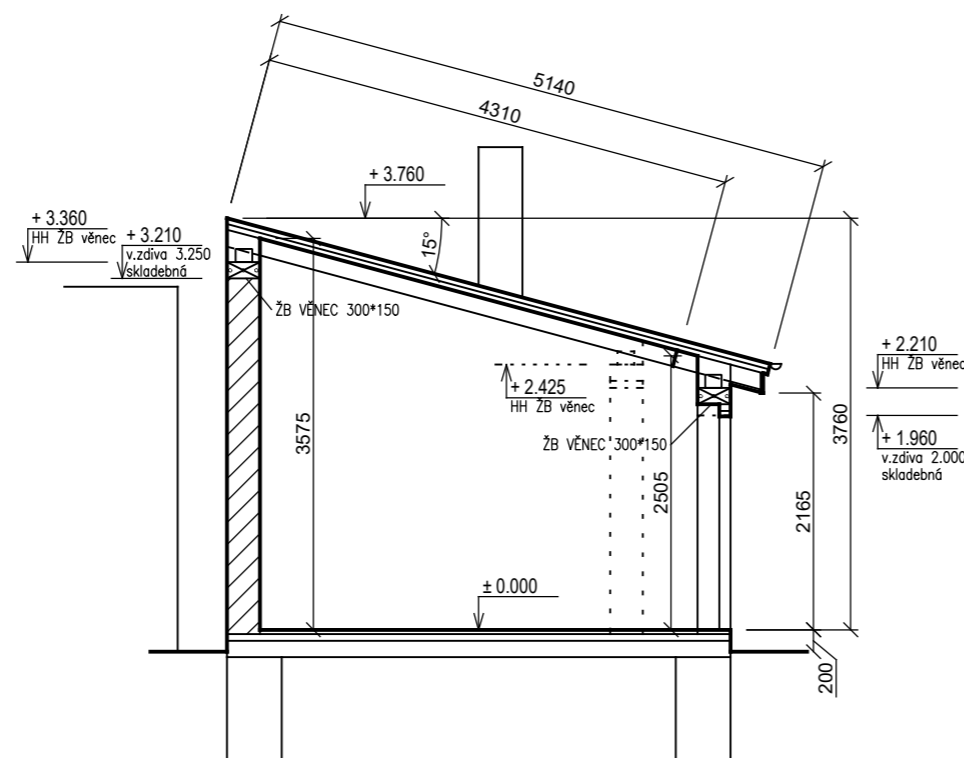

SKLADBA STŘECHY:
ASFALTOVÝ ŠINDEL (např. IKO Superglass-3 Tab)
PODKLADNÍ PÁS (např. IKO Armourbase Pro Plus)
PODKLADNÍ FÓLIE (např. IKO DHV)
BEDNĚNÍ (PRKNO 24/22/80+/4 m IMPREG.)

SKLADBA STŘECHY – ALTERNATIVA:
SENDVIČOVÝ STŘEŠNÍ PANEL (např. Kingspand RW120)

SKLADBA PODLAHY:
NÁTĚR BETONU (NAPŘ. EPOXID, CERESIT CF 43, DVĚ VRSTVY, DOLNÍ S KŘEMIČITÝM PÍSKEM) / GLETOVÁNÍ
SAMONIVELAČNÍ VYROVNÁVACÍ HMOTA (NAPŘ. CERESIT THOMSIT DS 40 NEBO SL 85)
PENETRAČNÍ NÁTĚR (NAPŘ. THOMSIT R 755)
BETONOVÁ DESKA MIN. 60 MM S KARI SÍTI 4/4-200/200
ASFALTOVÁ HYDROIZOLACE
BETONOVÁ DESKA S KARI SÍTI R6/6-150/150 U HORNÍHO LÍCE, TL. 80-100 MM
ŠTĚRKOPÍSKOVÝ PODKLAD, ZHUTNĚNÝ, TL. 150 MM