



**ŠTÍVAL VRS VUV EX ENZL VNÝ SUBS I RAJ (ZEMINA, I RAVA) HR./00mm  
STRKOVÝ PODKLAD HR.60-10mm  
FILTRAČNÁ GEDTEXTília  
NOPOVÁ OCHRANNÁ, DRENÁZNÁ A RETENČNÁ FÓlia HR.20mm  
TEPELNÁ IzOLáCIA - EXTRUDOVANÝ POLYSTIREN HR.100mm  
HYDROIZOLÁCIA PROTI PRERASTANI KOREŇOV  
HYDROIZOLÁCIA PROTI VODE A VLKOSTI  
Ž.B.DOSKA HR.OD 250 DO 200mm (SKLON HORNÉJ HRANY DOSKY)**


REZ 1-1

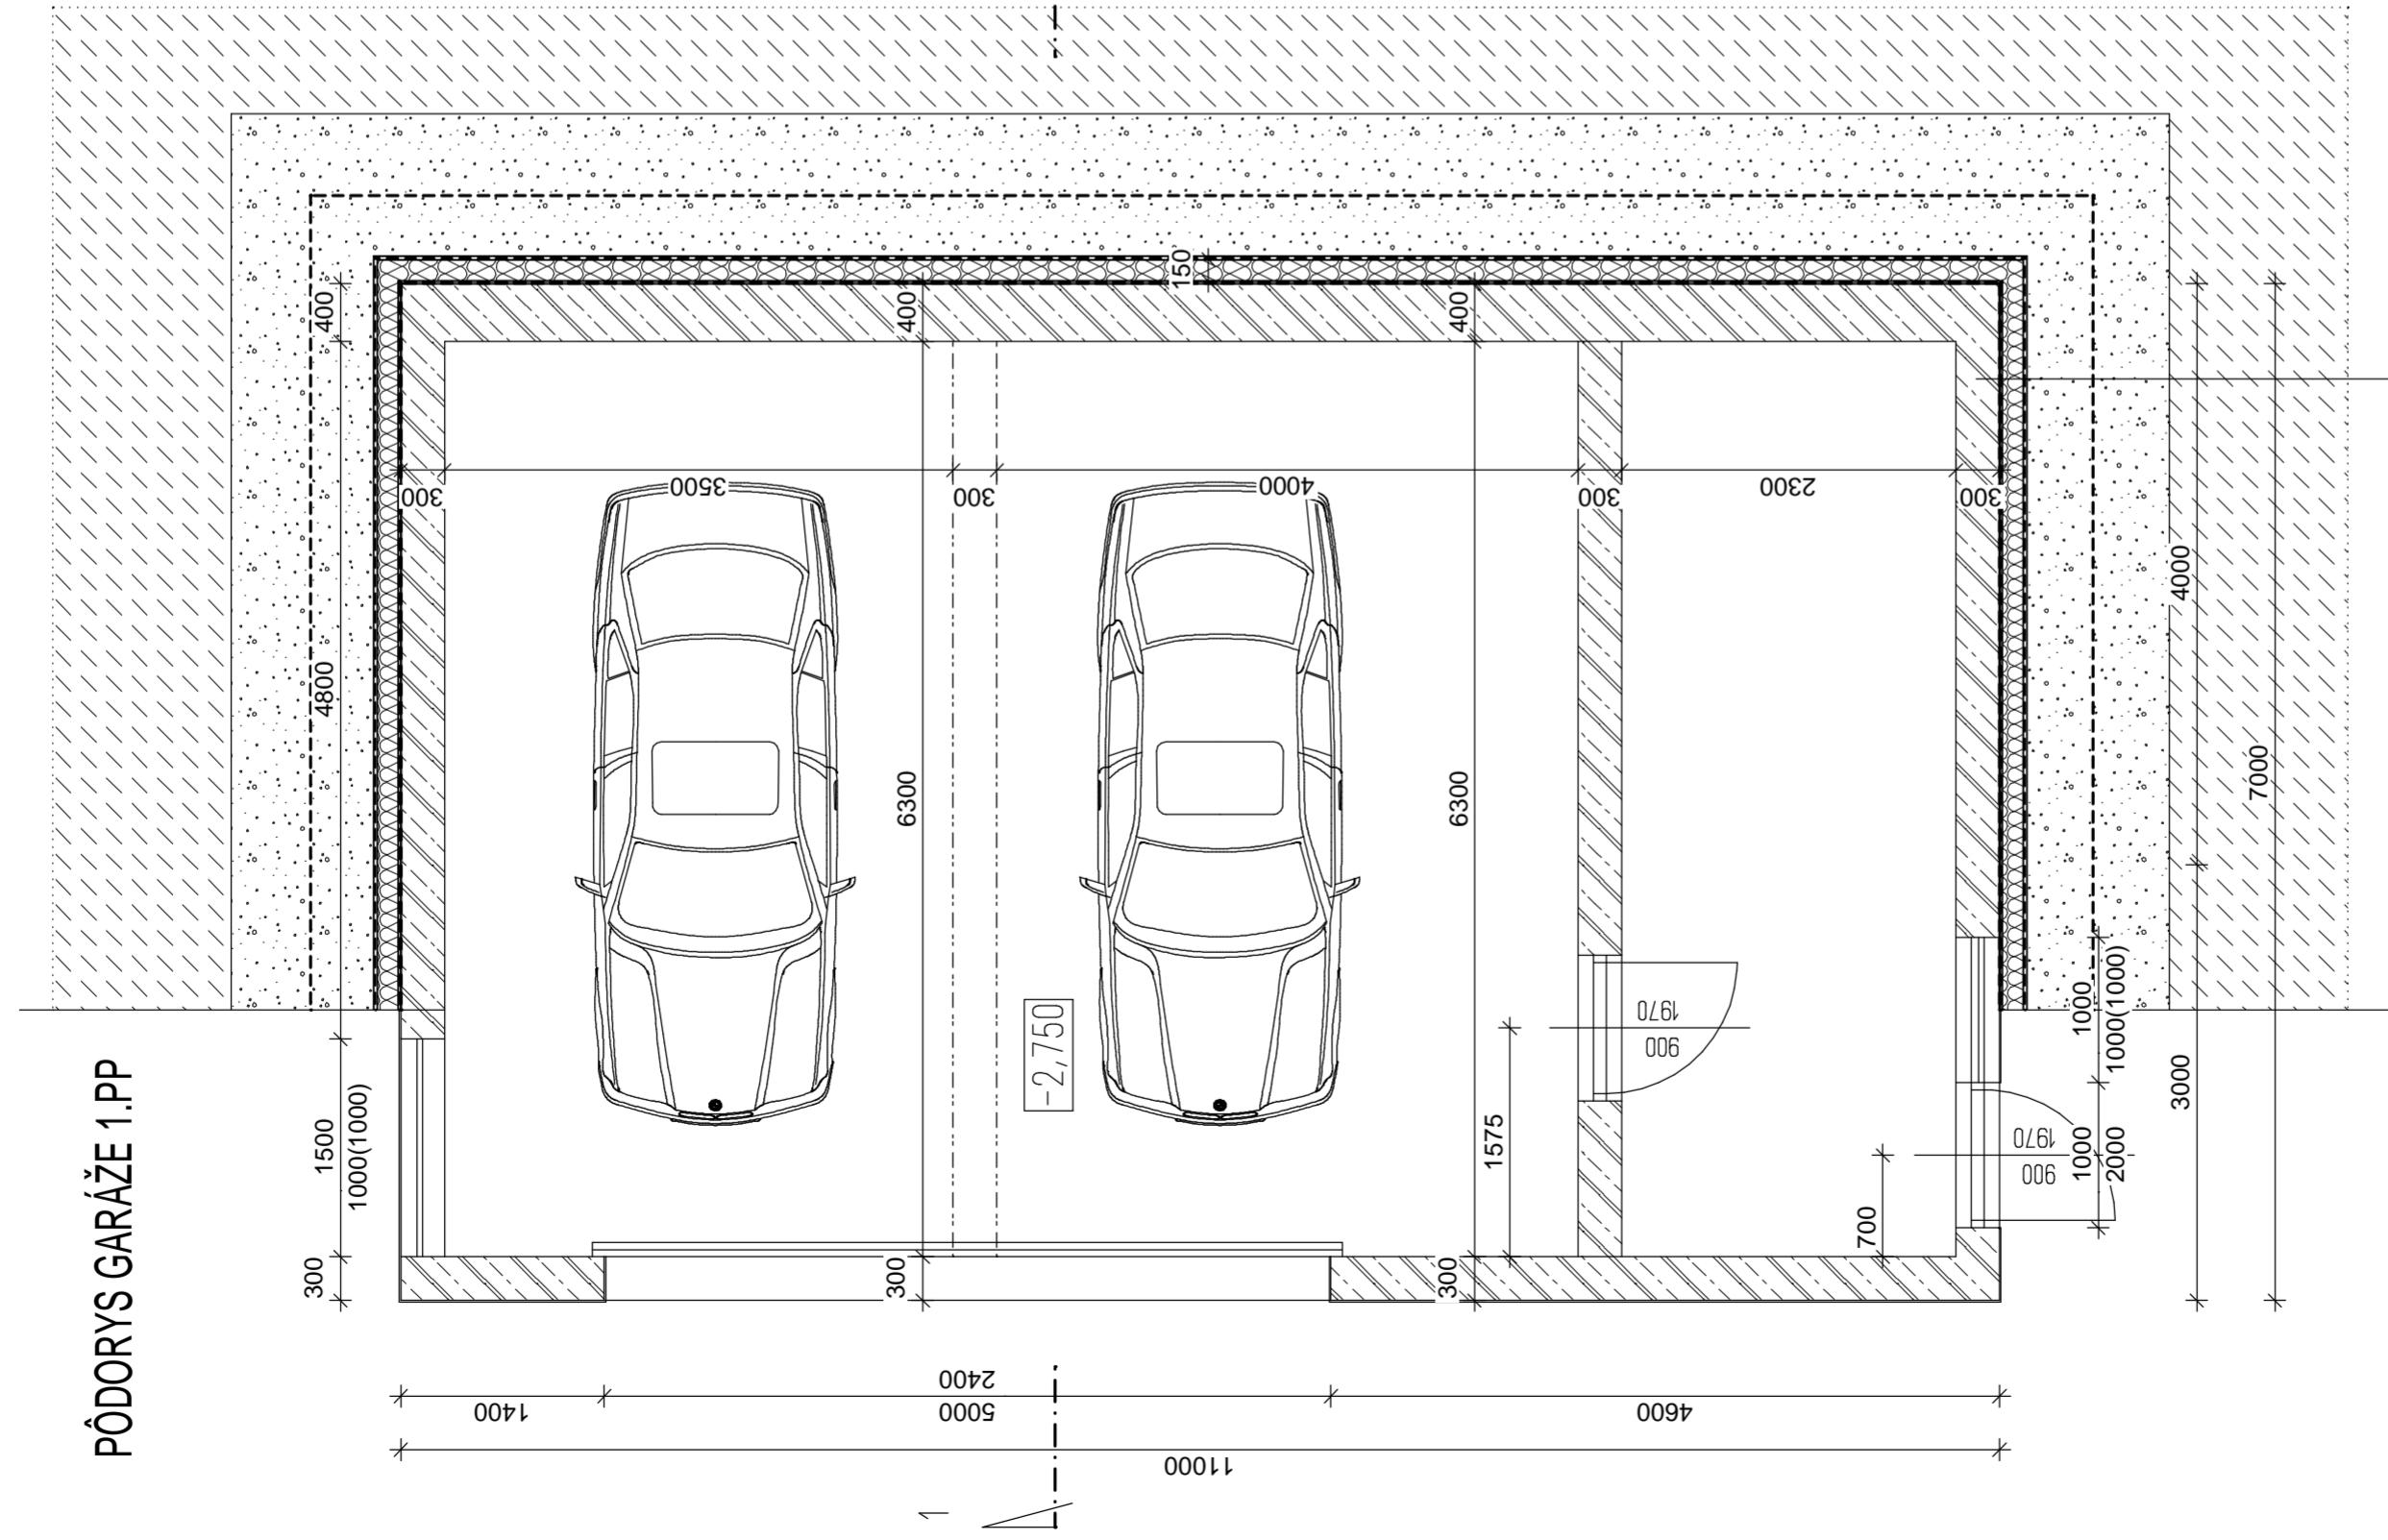

DT TVÁRNICE HR.400mm VYSTUŽENÉ ff10 HORYZONTÁNE A ff 14 ZVÝSLE POSTUPNE ZALIEVANÉ BÉTONOM C25/30  
HYDROIZOLÁCIA PROTI VODE A VLHKOSTI  
TEPELNA ISOLÁCIA - EXTRUDOVANÝ POLYSTIREN HR.100mm  
NOPOVÁ OCHRANNÁ DRENÁZNA FOLIA HR.20mm  
ŠTRKOVÝ ZÁSYP FRAKCIE ZRNA 16-63  
DRENÁZ PRE ODVOD DAŽDOVÉJ,ZEMEJ VODY

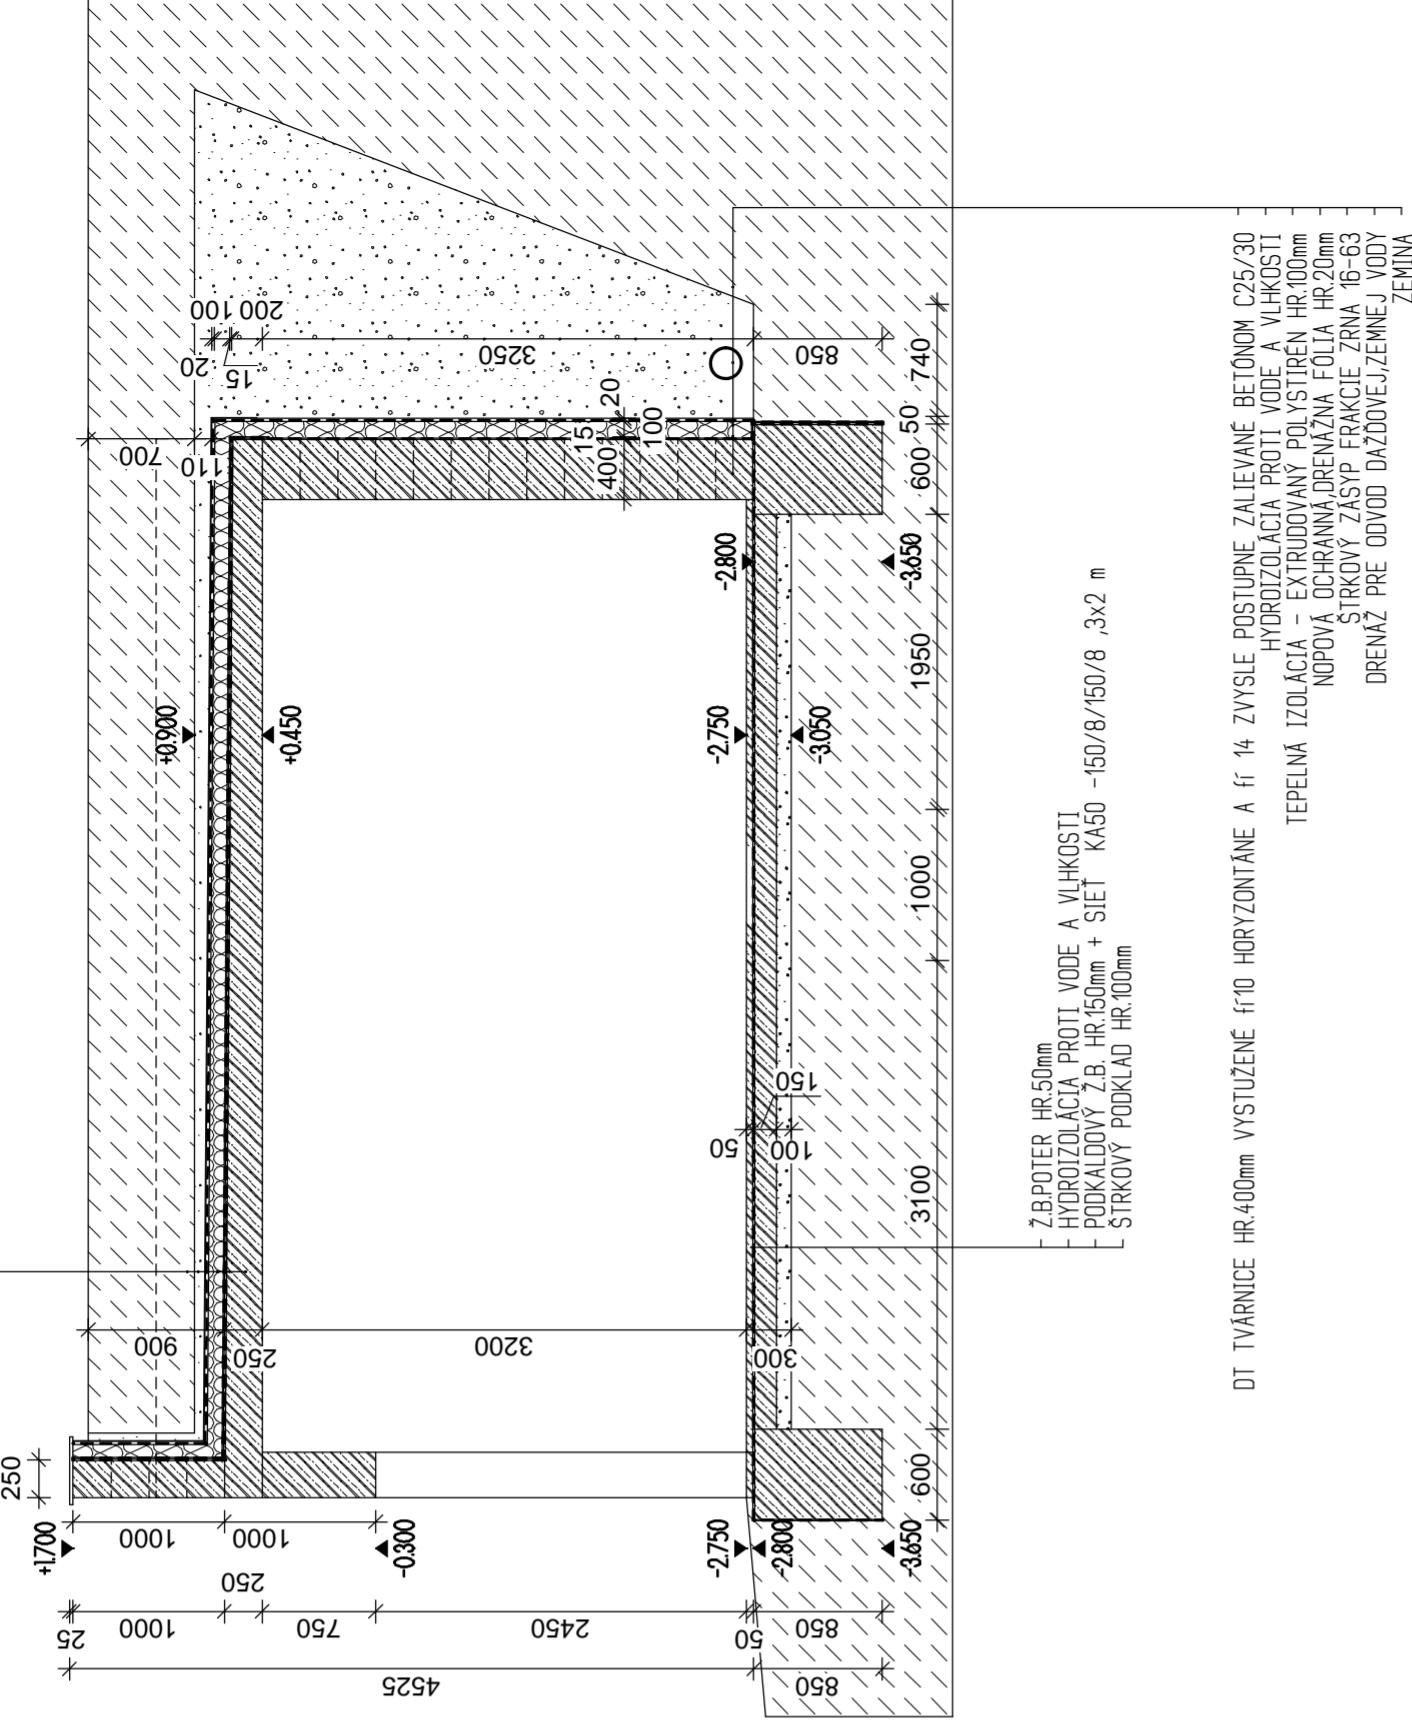

DT TVÁRNICE HR.400mm VYSTUŽENÉ fí10 HORYZONTÁNE A fí 14 ZVÝSLE POSTUPNE ZALIEVANÉ BÉTONOM C25/30 HYDROIZOLÁCIA PROTI VODE A VLIKOSTI TEPEĽNÁ IZOLÁCIA - EXTRUDOVANÝ POLYSTIREN HR.100mm NOPOVÁ OCHRANNÁ DRENÁZNA FOLIA HR.20mm ŠTRKOVÝ ZASYP FRAKCIE ZRNA 16-63 DRENÁZ PRE ODVOD DAŽDOVEJ,ZEMNEJ VODY

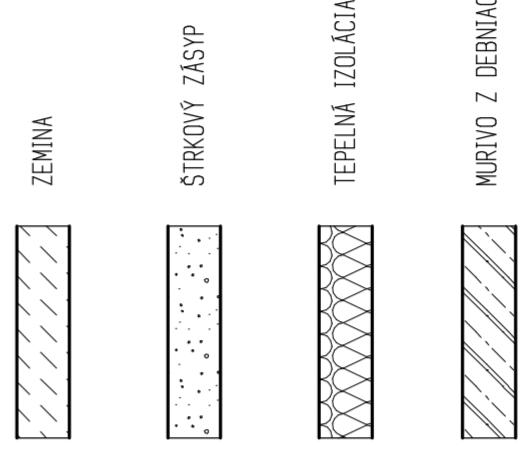

ZODPOVEDNÝ PROJEKTANT: ING. HOPKO MICHAL	VYPRACOVAL: ING. HOPKO MICHAL		
INVESTOR: MIROSLAV HARAG	DVOJGARÁŽ PRE RODINNÝ DOM	6xA4 09./2013	ARCHITEKTURA STUPEN P.D.: SP.RP
PÔDORYS A REZ DVOJGARÁŽE 1.PP	M=1:50	A-2	