


# PŮDORYS STROPŮ NAD 1.S - NÁVRH

NOVOSTAVBA ZAHRADNÍHO DOMU - MĚSTO TOUŠKOV


- DODAVATEL ZPRACUJE IV. STUPEŇ VÝROBNÍ DOKUMENTACE A PŘEDÁ K ODSOUHLASENÍ INVESTOROVÍ A TDI !!!
- ZÁKLADNÍ ROZMĚRY VČETNĚ VÝŠKOVÝCH KÓT JE NUTNÉ PŘEMĚŘIT NA STAVBĚ!!!
- INVESTOR SI VYHRAZUJE PRÁVO ODSOUHLASENÍ VEŠKERÝCH POUŽITÝCH VÝROBKŮ A MATERIÁLŮ!!!

±0,000 = ČISTÁ VÝŠKA PODLAHY OBYTNÉ ČÁSTI V 1.NP (RELATIVNÍ)

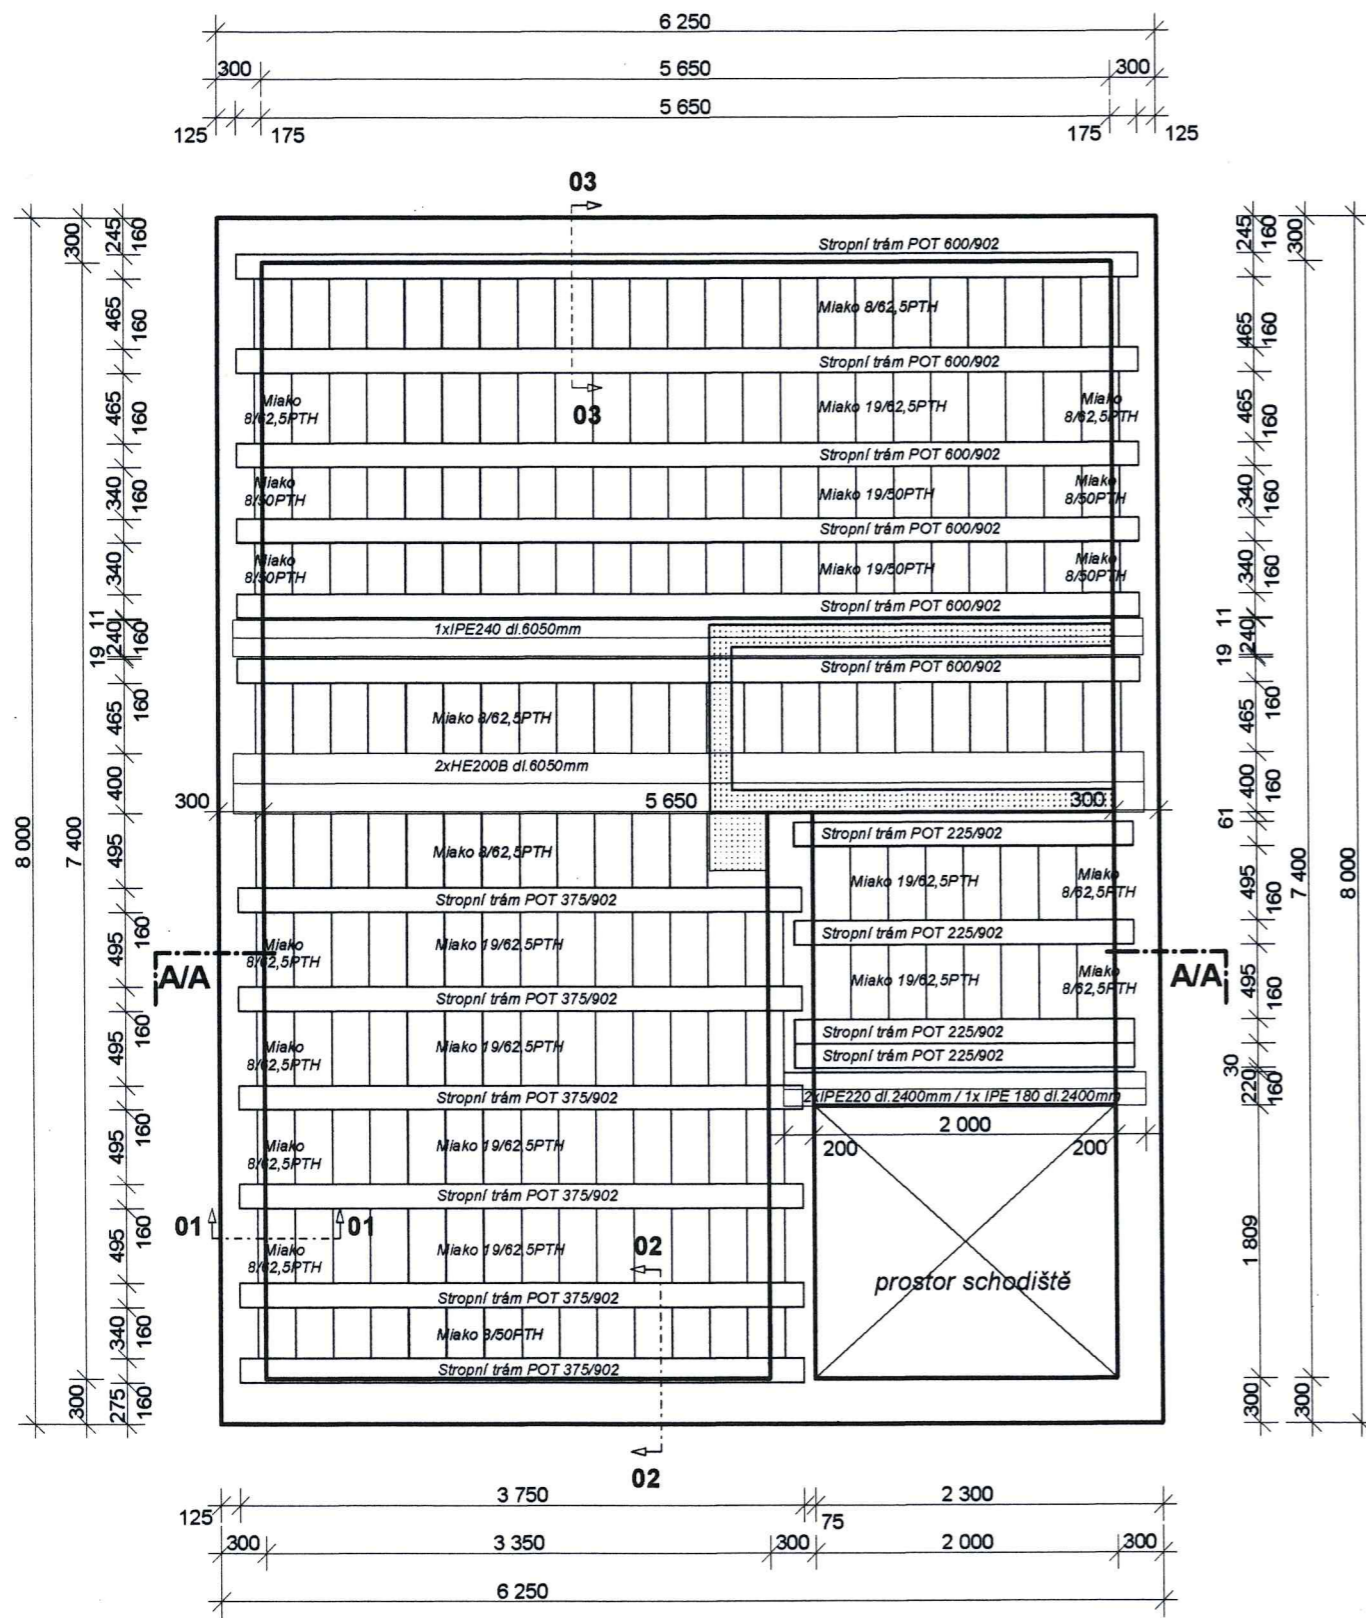


## DÍLČÍ REZ 01/01

MĚŘ.: 1/25

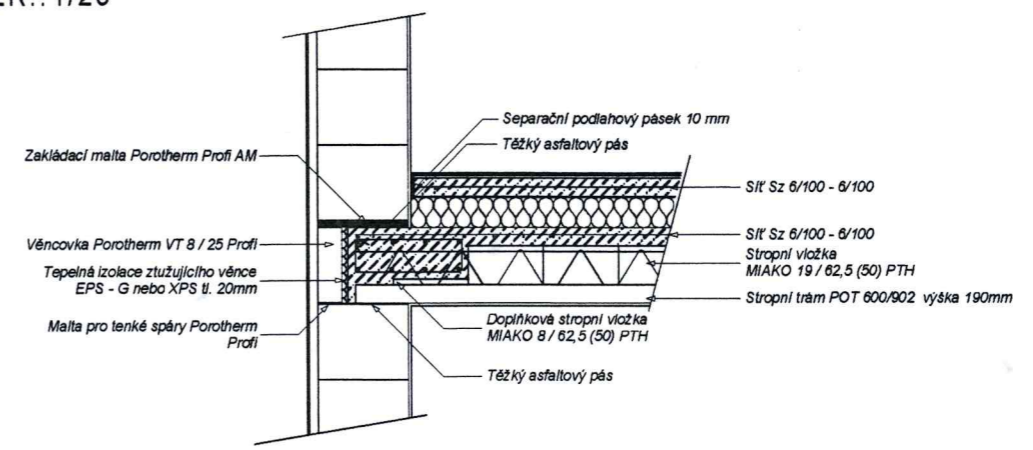


## DÍLČÍ REZ 02/02

MĚŘ.: 1/25

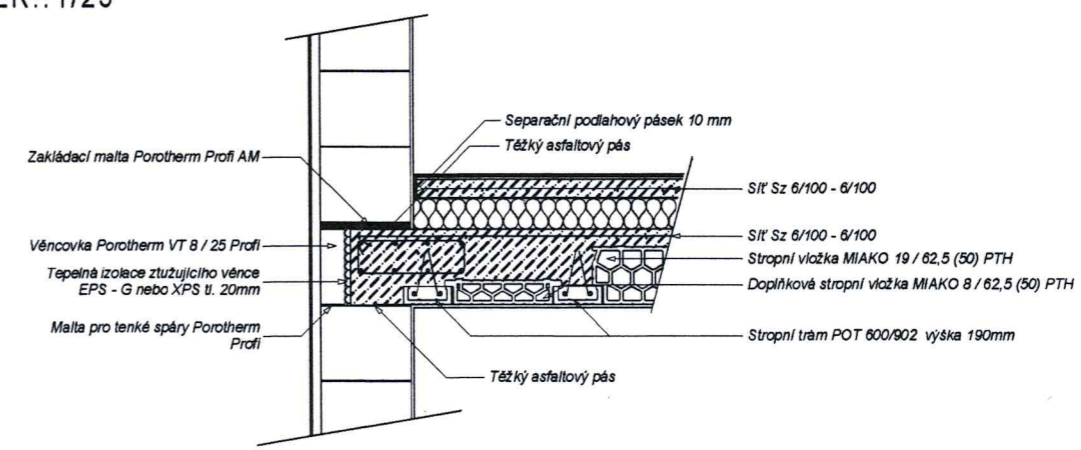

## DÍLČÍ REZ 03/03

MĚŘ.: 1/25

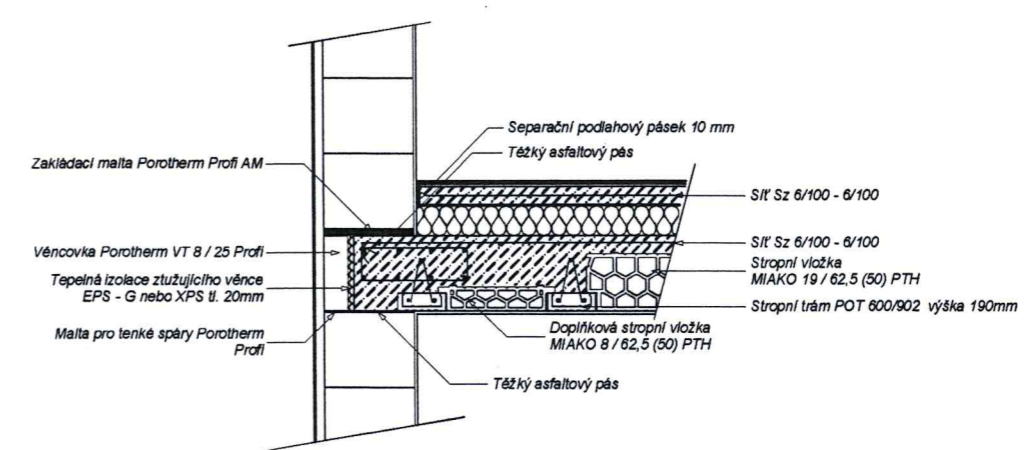

**KONEČNÁ TECHNICKÁ SPECIFIKACE A KLADEČSKÝ PLÁN STROPŮ BUDOU VYPRACOVNY DODAVATELEM STROPNÍ KONSTRUKCE! NUTNÁ ROZMĚROVÁ KOORDINACE SE SKUTEČNÝM STAVEM.**

**KONEČNÝ NÁVRH BUDE RESPEKTOVAT STAVEBNĚ KONSTRUKČNÍ ČÁST TĚTO PD! V PRŮBĚHU MONTÁŽE STROPŮ JE NUTNÉ DODRŽET VEŠKERÉ TECHNOLOGICKÉ POKYNY VÝROBCE STROPNÍHO SYSTÉMU (SMĚR POKLÁDKY VLOŽEK, MONTÁŽNÍ PODEPŘENÍ - NADVÝŠENÍ, ATD.)**