


Poznámky:

- Stěny zakresleny včetně OSB a SDK (+27,5mm proti aktuálnímu stavu na stavbě)
- Hotová podlaha bude +100mm nad aktuální
- SDK stěny tl. 100mm
- Priorita: Světla výška předstěn >1000mm od hotové podlahy (-100mm) po hotový SDK pohled (-160mm?). Při pohledu zevnitř domu.
- Priorita: rozměry pokojů a poloha dveří ve vzdálenosti od schodiště dle plánu.
- Priorita: vnitřní rozměry WC dle plánu

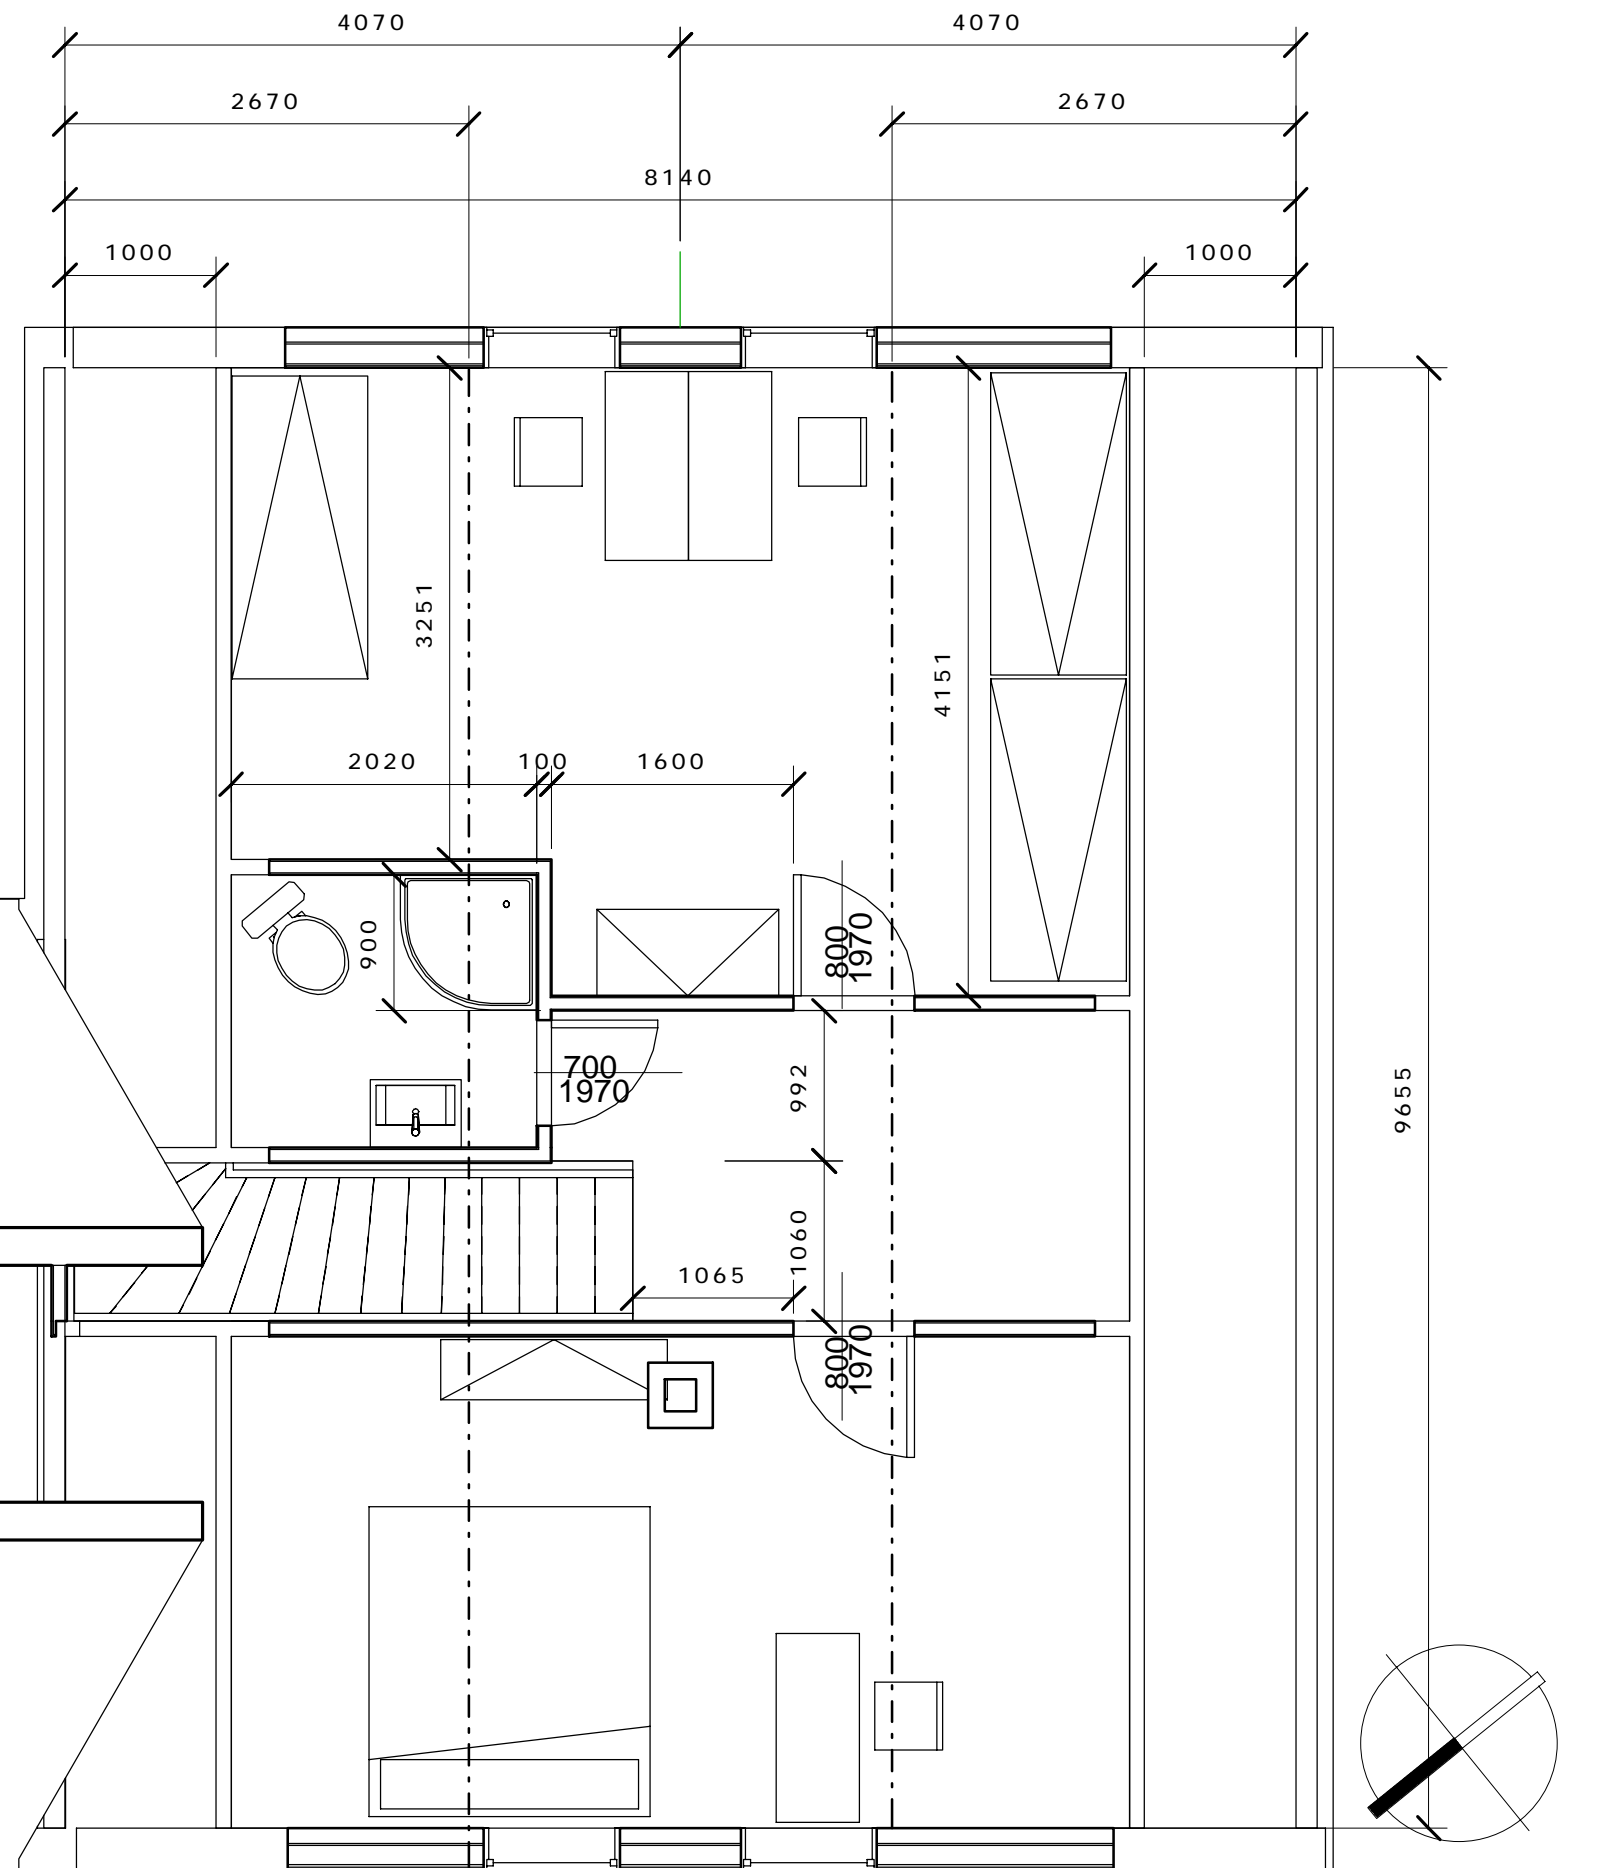

1 : 50

0 1 2 4 6m

Slatina - návrh dokončení

2NP Novy NaA10