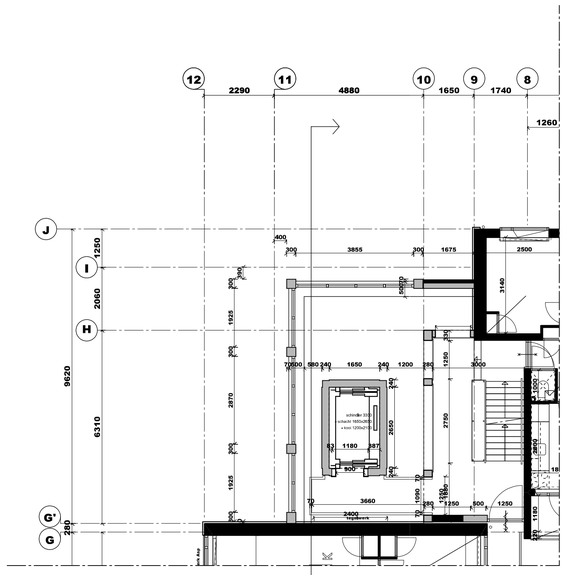

VERDIEPING 1

A-A

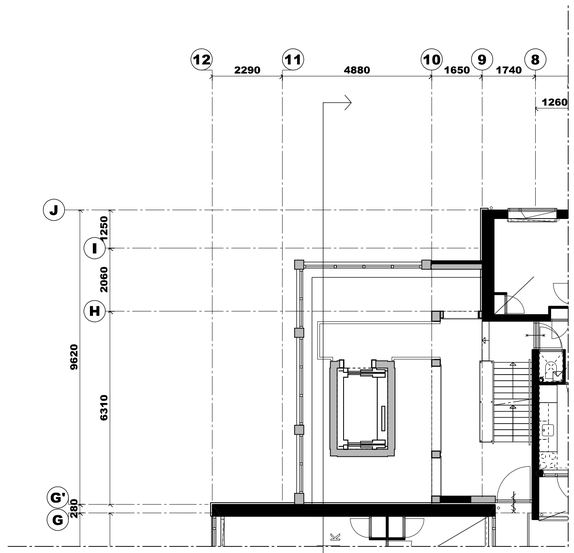

VERDIEPING 2/3

A-A

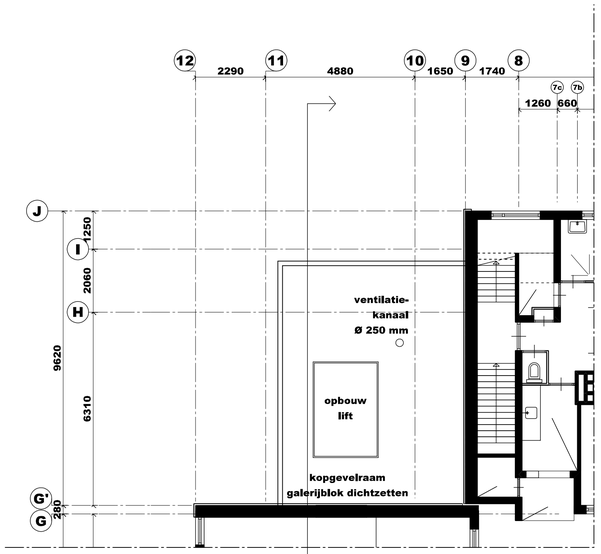

DAKAANZICHT

A-A

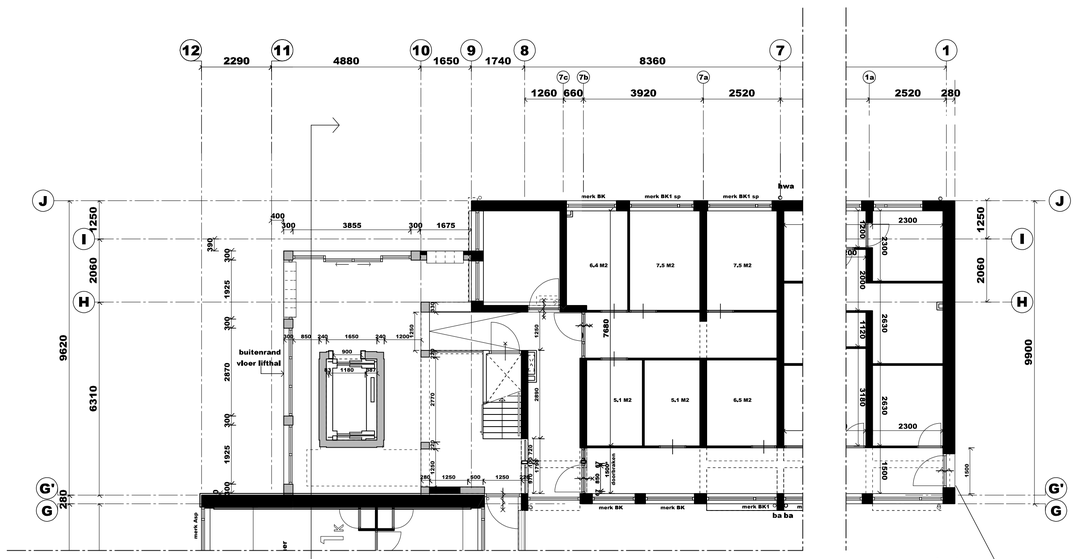

BEGANE GROND

A-A

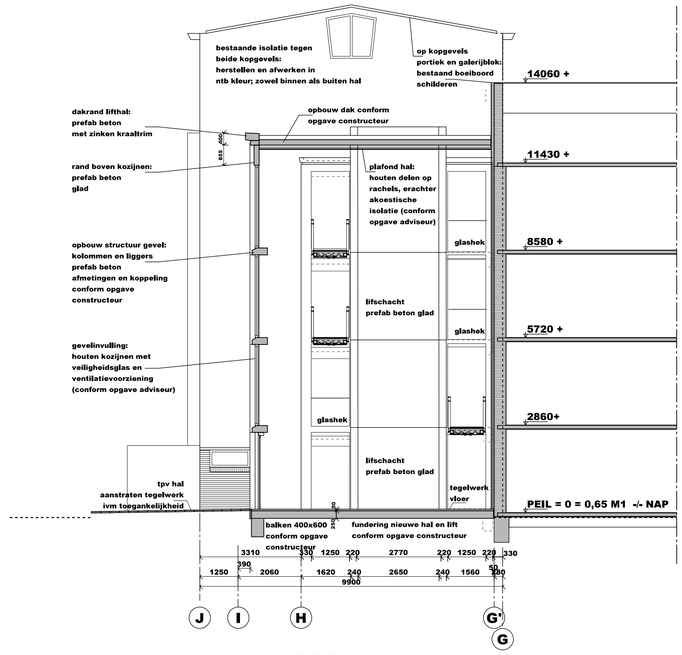

DOORSNEDE A-A

Aanvraag ontvangen

Datum: 31-01-2013

Kenmerk: OLO 710399

ALLE MATEN IN HET
WERK CONTROLEREN

VAN SCHAGEN ARCHITEKTEN

Scheepmakershaven 29C Postbus 29218 3001 GE Rotterdam

T 010 413 65 98 F 010 413 81 84

W1346 DUDOKHAKEN

LIFTHAL PLATTEGROND/ DOORSNEDE

FASE III
BOUWAANVRAAG

SCHAAL: 1:100 DATUM: 30-01-13
FORMAAT: A1 GEW:

DO06