

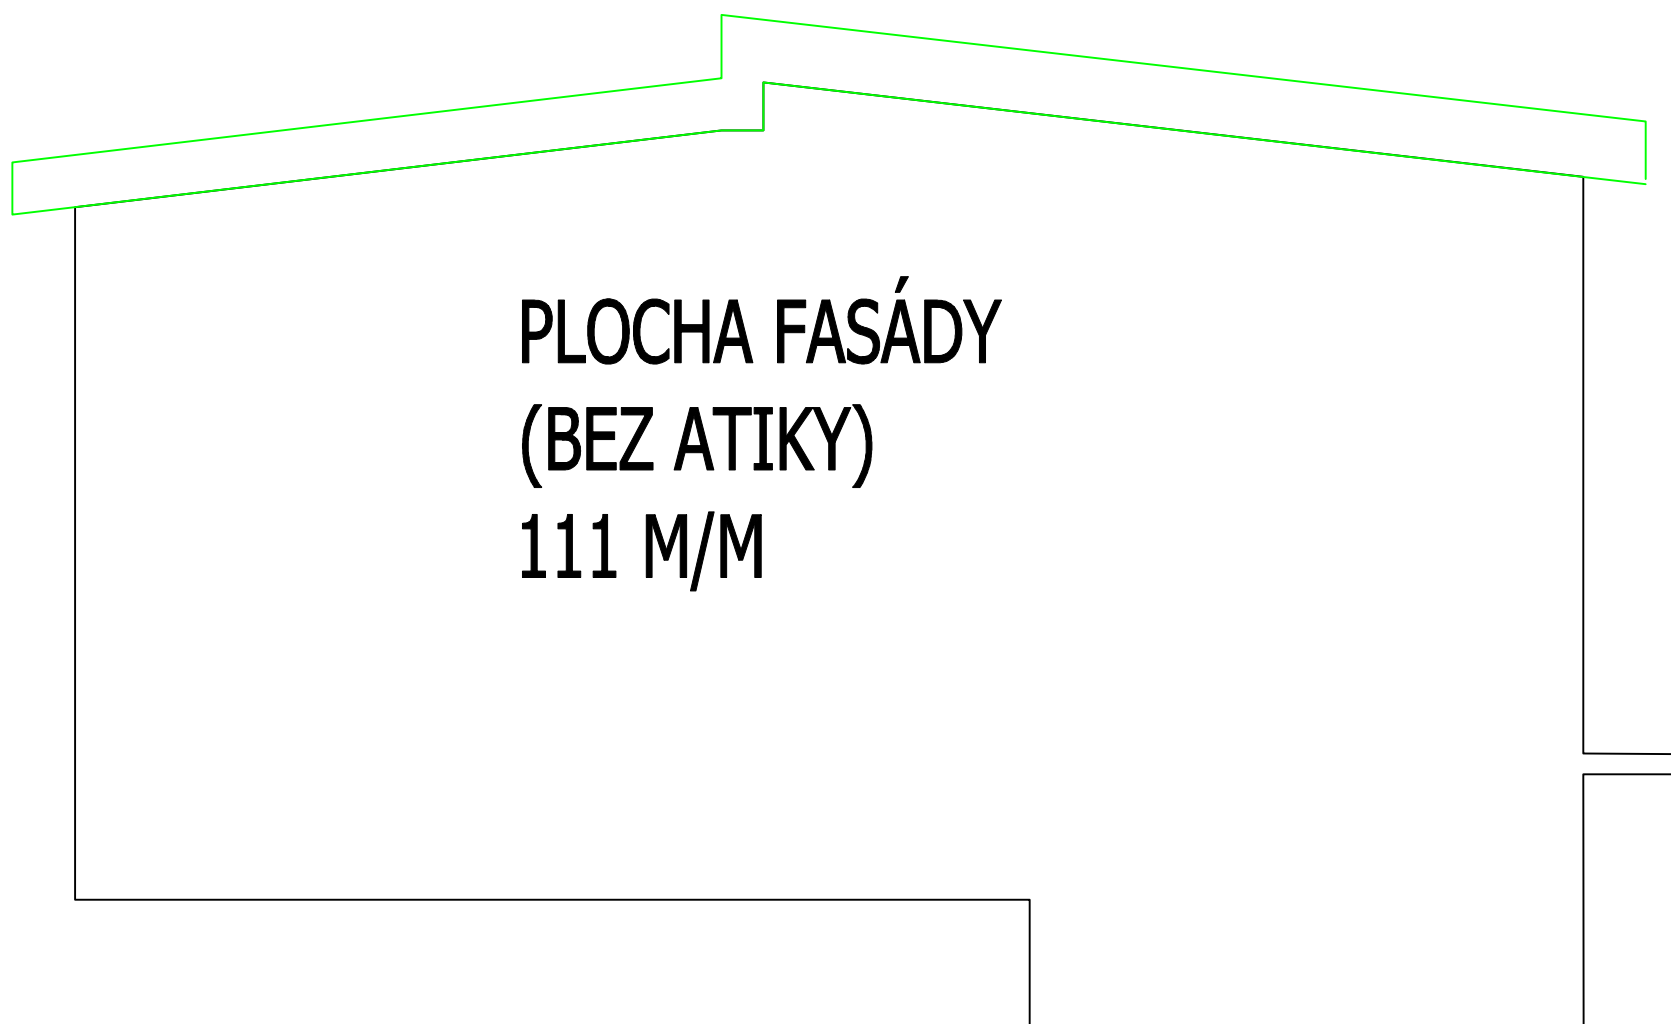



severozápad

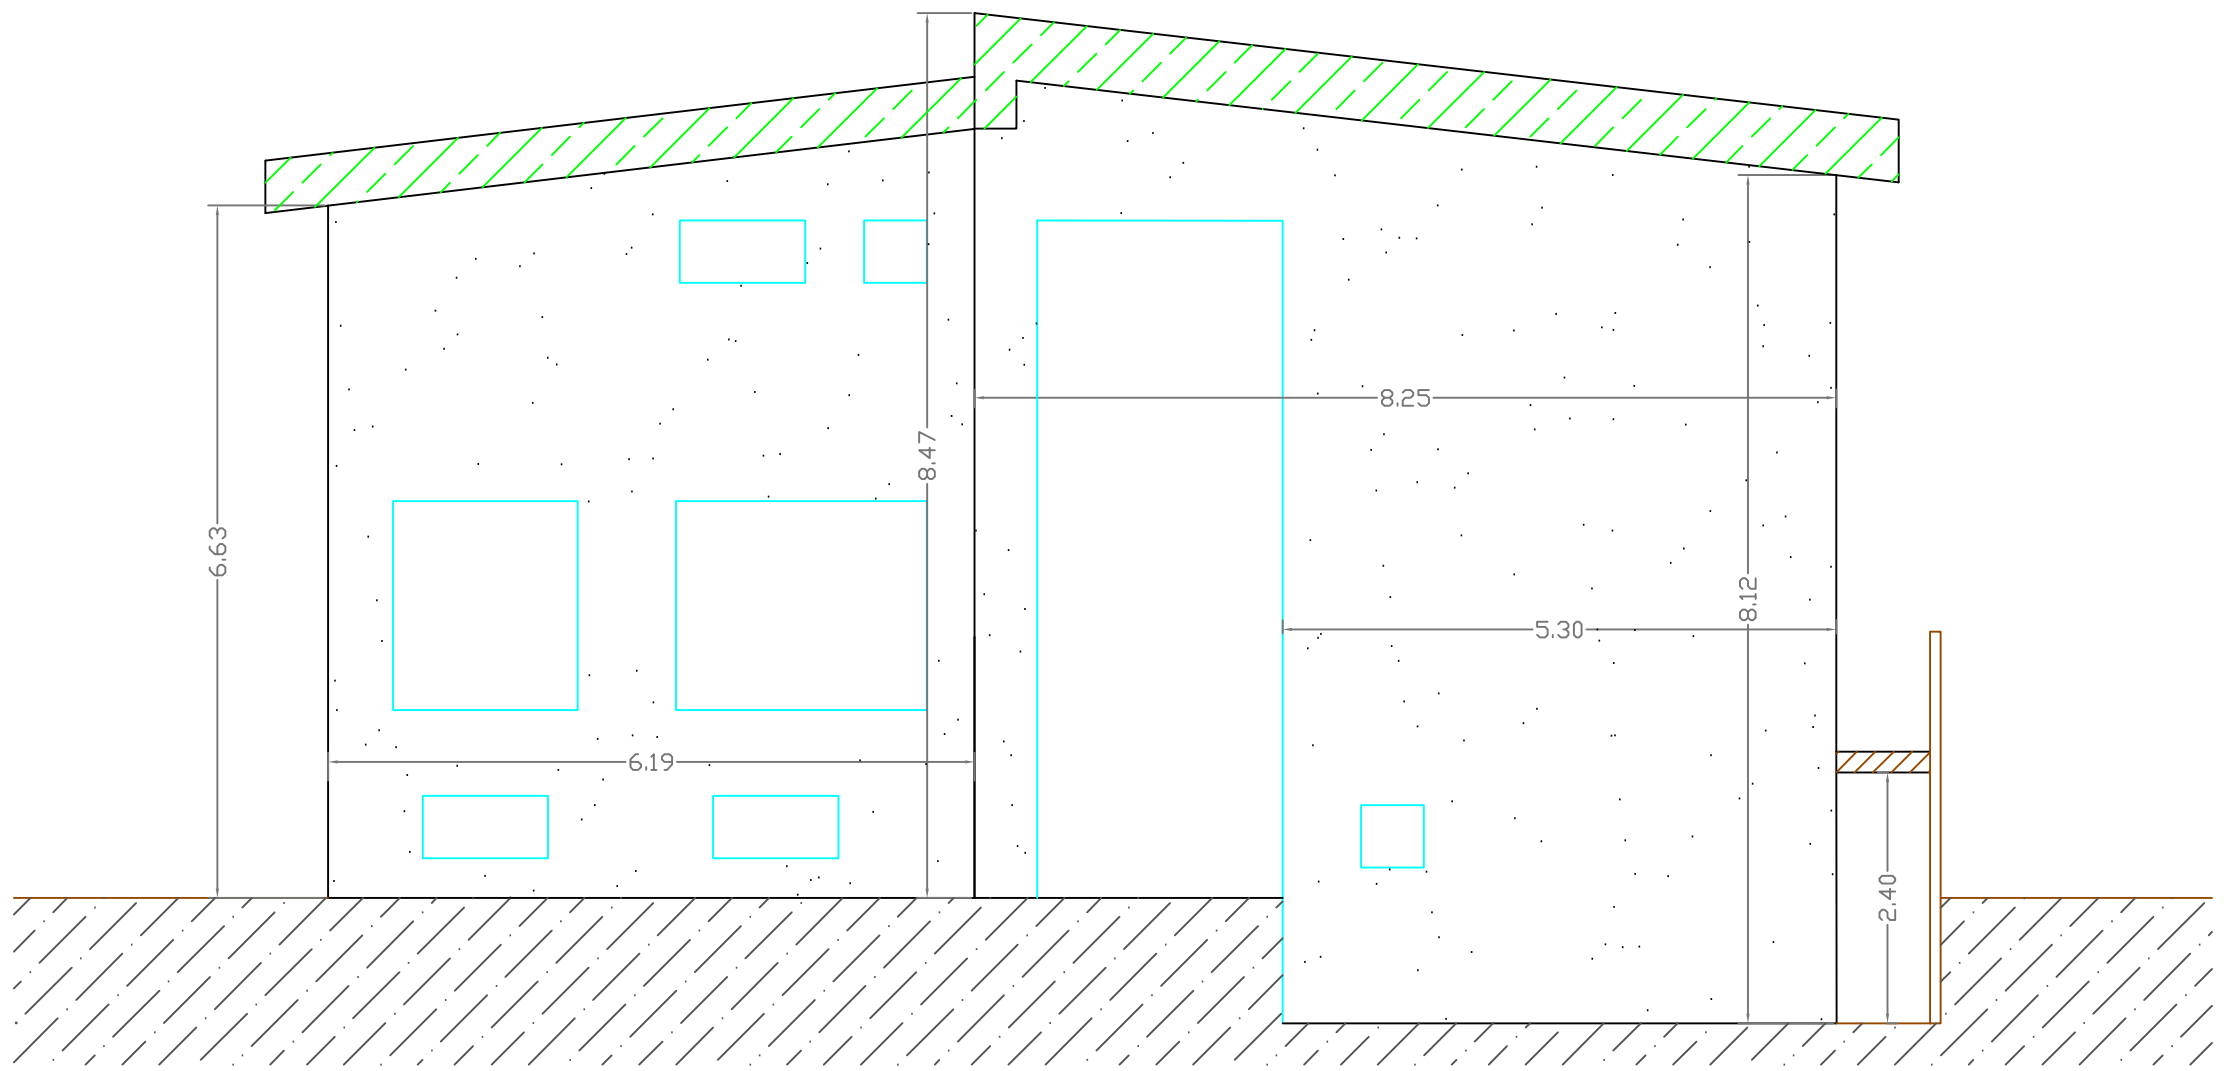

**PLOCHA FASÁDY
(BEZ ATIKY)
111 M/M**

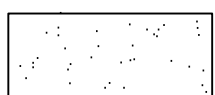

ZATEPLENÍ FASÁDY 100MM POLYSTYRYREN

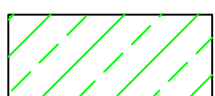


KOMPLET ZATEPLENÍ atiky



OKNA



BALKONY, SCHODIŠTĚ

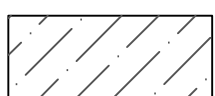

TERÉN