VÝKRES ZÁKLADOV
M 1 : 50

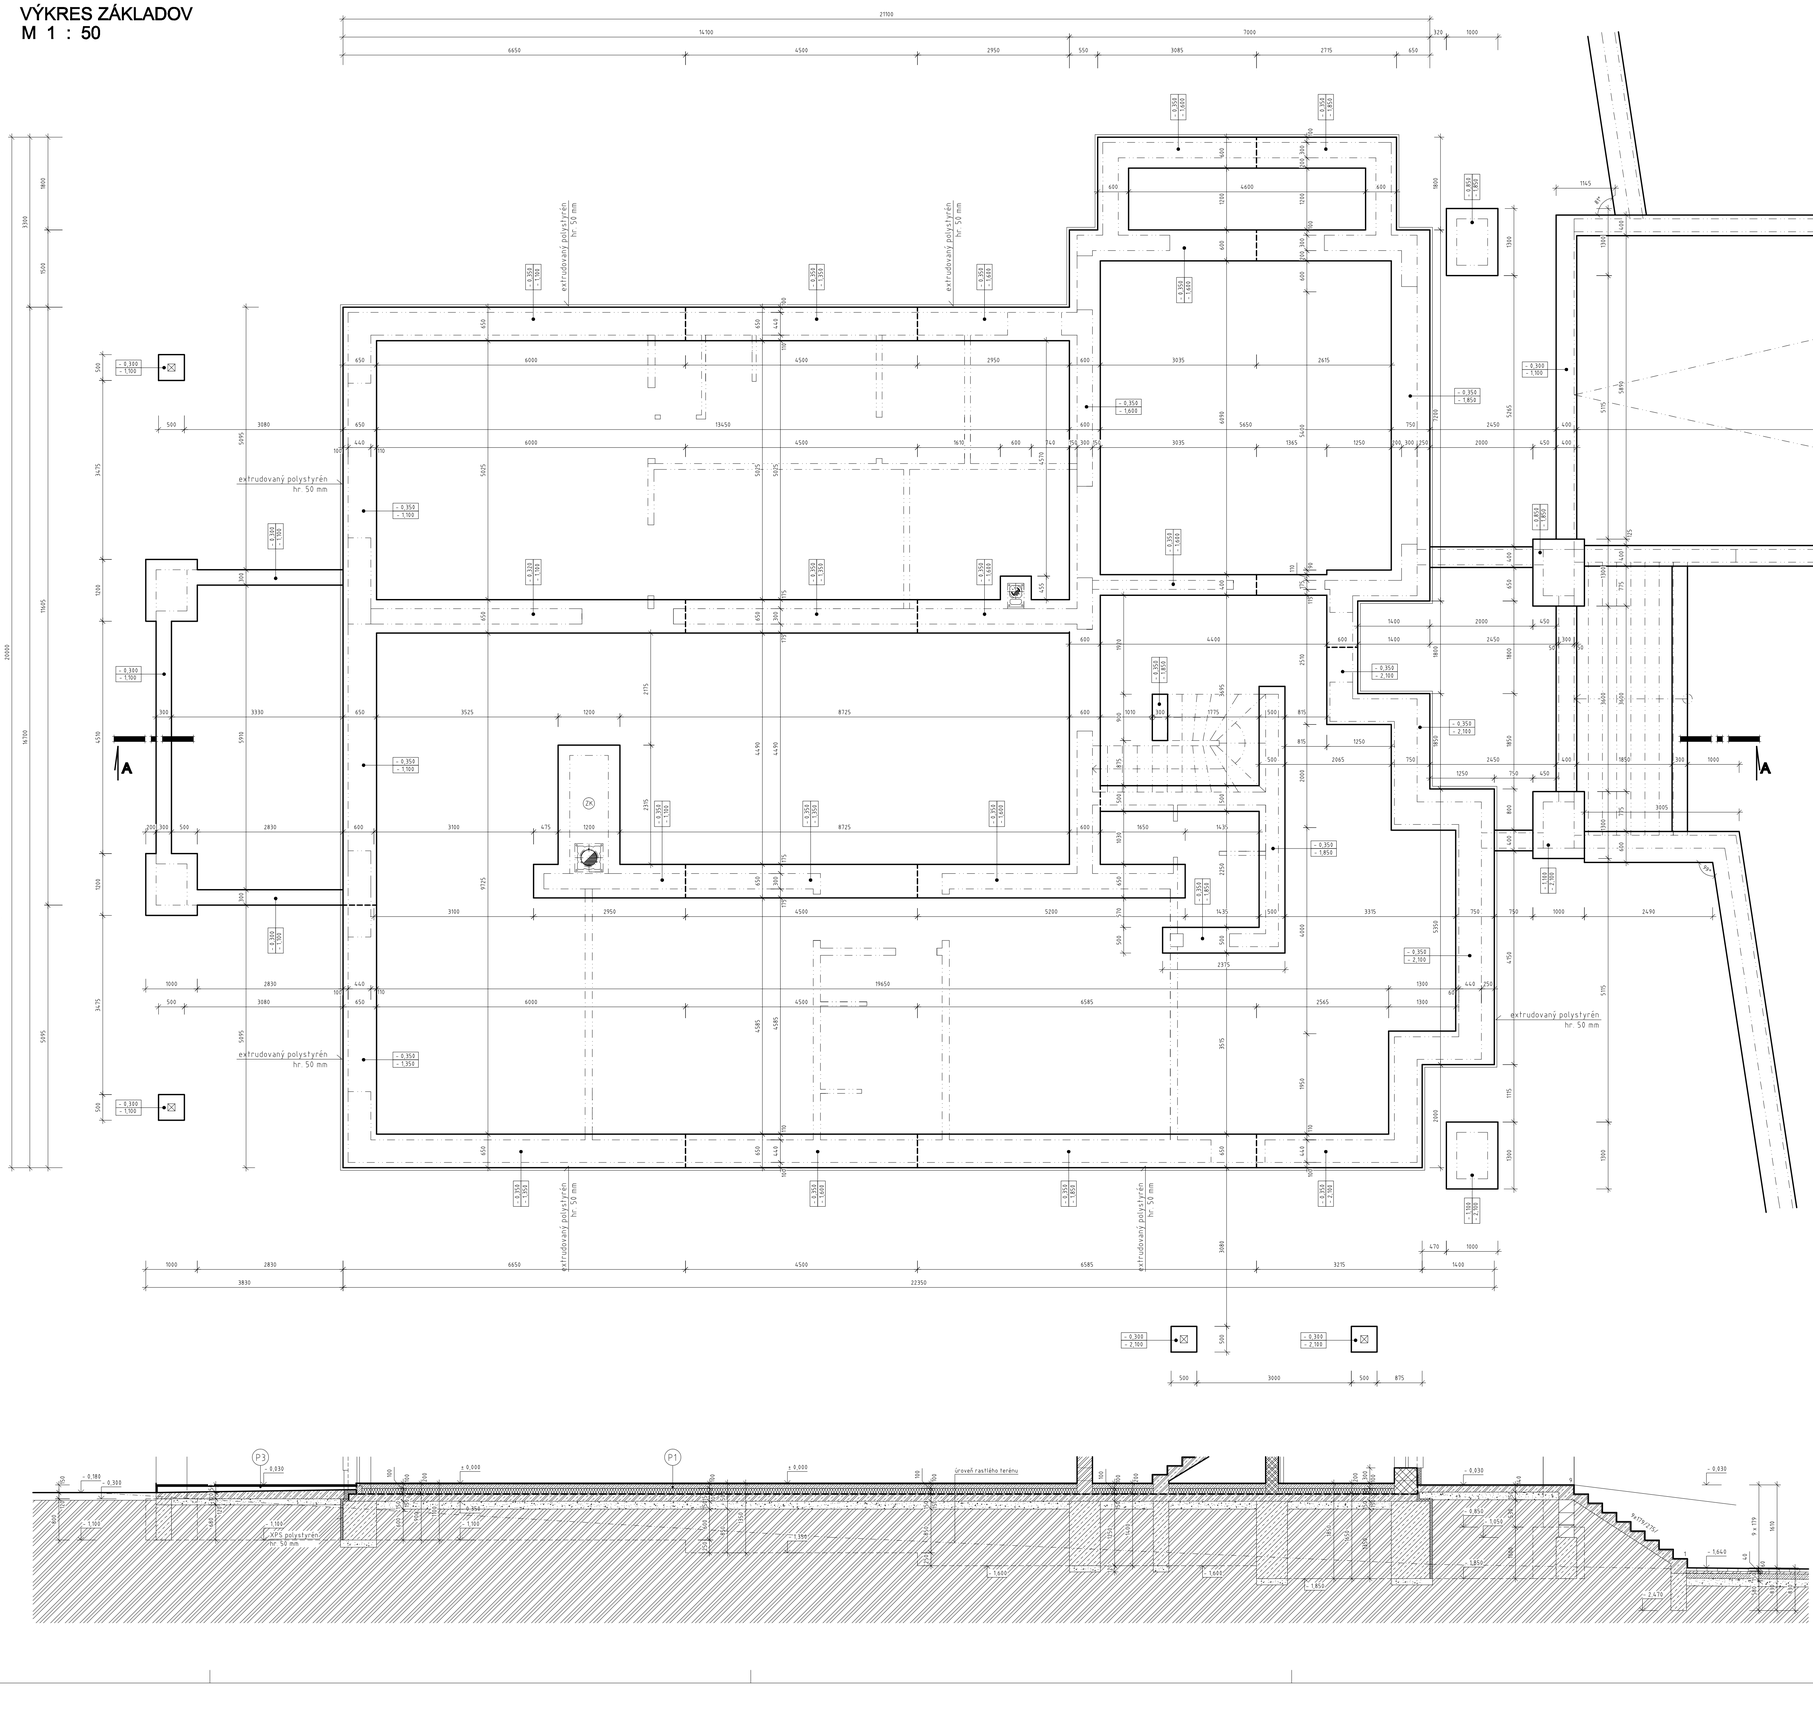

POZNÁMKY:

- PRIBLIŽNÉ POTREBNÉ MNOŽSTVO BETÓNU TR. C 12/15 (B 15) NA ZÁKLADOVÉ PÁSY - CCA 122,00 m³
- PO UKONČENÍ VÝKOPOVÝCH PRÁC JE POTREBNÉ POSÚDIŤ ÚNOSNOSŤ ZÁKLADOVEJ ŠKÁRY (Rdf = 0,25 MPa) A PRI NEVHODNÝCH ZÁKLADOVÝCH POMEROCH JE POTREBNÉ POSÚDIŤ ZÁKLADY A NADIMENZOVAŤ ICH NA KONKRÉTNE ZÁKLADOVÉ POMERY
- PRI ZISTENÍ HLADINY SPODNEJ VODY V ZÁKLADOVEJ ŠKÁRE TREBA POSÚDIŤ JEJ KVALITU, UROBIŤ HYDROGEOLOGICKÝ PRIESKUM A PREHODNOTIŤ SPÔSOB ZAKLADANIA
- ZÁKLADY, KTORÉ NESIAHAJÚ DO NEZÁMRZNEJ HĹBKY POD UPRAVENÝ JE POTREBNÉ PODSYPAŤ ŠTRKOPIESKOM AŽ NA ÚROVEŇ NEZÁMRZNEJ HĹBKY
- SPÄTNÉ ZÁSYPY JE POTREBNÉ ZHUTNIŤ VIBRAČNÝM VALCOM NA MIN. Rdf = 0,25 MPa
- ZÁKLADOVÉ KONŠTRUKCIE BUDÚ PREVEDENÉ Z BETÓNU PROSTÉHO TR. C 12/15 (B15) A PODSYPANÉ VRSTVOU ŠTRKOPIESKU V HRÚBKE 150 MM ZHUTNENOU VIBRAČNÝM VALCOM NA MIN. 0,25 MPa
- HĹBKA ZÁKLADOVEJ ŠKÁRY JE UVAŽOVANÁ PRE (TEPLOTNÉ PÁSMO
- ZÁKLADOVÉ PÁSY Z VONKAJŠEJ STRANY OPATRIŤ TEPELNOU IZOLÁCIOU Z EXTRUDOVANÉHO POLYSTYRÉNU
- PRED BETONÁŽOU ZÁKLADOV JE POTREBNÉ PREVIESŤ VŠETKY STAVEBNÉ ÚPRAVY V KONŠTRUKCII – PODROBNE POZRI PROFESIE
- PRED ZAČATÍM BETÓNOVANIA ZÁKLADOV JE NUTNÉ VYZNAČIŤ MIESTA A VYNECHAŤ OTVORY PRE PRECHOD KANALIZAČNÉHO POTRUBIA CEZ ZÁKLADOVÚ KONŠTRUKCIU
- PRED ZABETÓNOVANÍM PODKLAD. BETÓNU JE POTREBNÉ ULOŽIŤ LEŽATÉ ROZVODY KANALIZÁCIE PODĽA P.D. – ČASŤ ZDRAVOTECHNIKA
- VODOROVNÚ HYDROIZOLÁCIU OBJEKTU VYVIESŤ NAD UPRAVENÝ TERÉN MIN. 200 – 250 MM

ZK – ZÁKLAD POD KRBOVÉ TELESO – HĹBKA A ROZMER PODĽA KONKRÉTNEHO KRBOVÉHO TELESA

- PODKLADOVÝ BETÓN BUDE V CELEJ PLOCHE VYSTUŽENÝ KARI SIEŤAMI ø 6/6 , OKÁ 150/150 MM
- V PRÍPADE ZISTENIA VÝSKYTU RADÓNU VYPLÝVAJÚCEHO Z INŽINIERSKOGEOLOGICKÉHO PRIESKUMU ODPORÚČAME NA ZÁKLADY POUŽITIE ŠPECIÁLNEJ IZOLÁCIE FATRAFOL V ZMYSLE STN OCHRANA STAVIEB PROTI RADÓNU Z PODLOŽIA
- V ZÁKLADOVÝCH PÁSOCH UMIESTNIŤ ZÁKLADOVÝ UZEMŇOVAČ PODĽA SÚČASNÝCH PLATNÝCH PREDPISOV A NORIEM (POZRI ČASŤ ELEKTRO)

ZÁKLADOVÝ UZEMŇOVACÍ PÁS FeZn 30/4
REALIZOVAŤ POČAS BETONÁŽE ZÁKLADOV
- PODROBNOSTI POZRI PO DO ČASŤ ELEKTRO

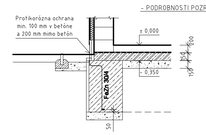

- PRI VÝSTAVBE JE NUTNÉ DODRŽAŤ VŠETKY PREDPISY A ŠPECIFIKÁCIE PODĽA NARIADENÍ VÝROBCOV STAVEBNÝCH MATERIÁLOV A PRVKOV, KTORÉ NIE SÚ V PROJEKTE BLIŽŠIE ŠPECIFIKOVANÉ.
- PRI NEŠPECIFIKOVANÍ KRITÉRIÍ, VLASTNOSTÍ A POSTUPOV JE NUTNÉ DODRŽAŤ ZÁKONY, VZN, TECHNICKÉ NORMY A PREDPISY.
- TECHNICKÁ SPRÁVA, JEJ PRÍLOHY AKO AJ VYJADRENIA VŠETKÝCH ÚČASTNÍKOV STAVEBNÉHO KONANIA, TVORIA NEDELITEĽNÚ SÚČASŤ PROJEKTOVEJ DOKUMENTÁCIE.
- PROJEKTOVÁ DOKUMENTÁCIA JE SÚČASŤOU STAVEBNÉHO DIELA A PODLIEHA ZÁKONU O AUTORSKÝCH PRÁVACH. PREZENTOVANÉ TECHNICKÉ VÝKRESY A VŠETKY TEXTOVÉ SÚČASTI PROJEKTU DEFINUJÚ DIELO, ALEBO JEHO ČASŤ. Z TOHO TITULU JE PROJEKT DUŠEVNÝM MAJETKOM AUTORA, A PRETO POUŽÍVAŤ, ROZMNOŽOVAŤ A PUBLIKOVAŤ HO MOŽNO IBA SO SÚHLASOM ZMENY V PROJEKTE MOŽNO VYKONÁVAŤ IBA S PÍSOMNÝM SÚHLASOM AUTOROV!

ZMENA	POPIS ZMENY	DÁTUM

PVB = 100,00 (relat. výška) - výška asfaltovej komunikácie
±0,000 = 101,60

AUTOR NÁVRHU	PROJEKTANT	FIRMA	
PRONSTAV	ING. PETER ŽIAK		PRONSTAV
	ZODP. PROJEKTANT: ING. PETER ŽIAK		
	VEDÚCI PROJEKTANT: ING. PETER ŽIAK		
MIESTO: Tibor NAGY		ČÍSLO VÝKRESU: 2	ČÍSLO ZÁKAZKY: 02/03/2012 DÁTUM: 08/2012
NÁZOV ZÁKAZKY: NOVOSTAVBA RODINNÉHO DOMU			ČASŤ: STAVEBNÁ FORMÁT: 10 A4
MIESTO STAVBY: LEVICE, ul. Družstevnícka, k.ú. Levice, parcela č. 870/21			MIERKA: 1 :50 STUPEŇ/FÁZA: PROJEKT PRE STAVEBNÉ POVOLENIE
NÁZOV VÝKRESU: VÝKRES ZÁKLADOV			ZMENA: 0 0

PRONSTAV , TOVÁRENSKÁ 53 , 953 01 ZLATÉ MORAVCE TEL. FAX: 0 37 / 643 33 71 (72) PRONSTAV @ VIZIÓN . S K