

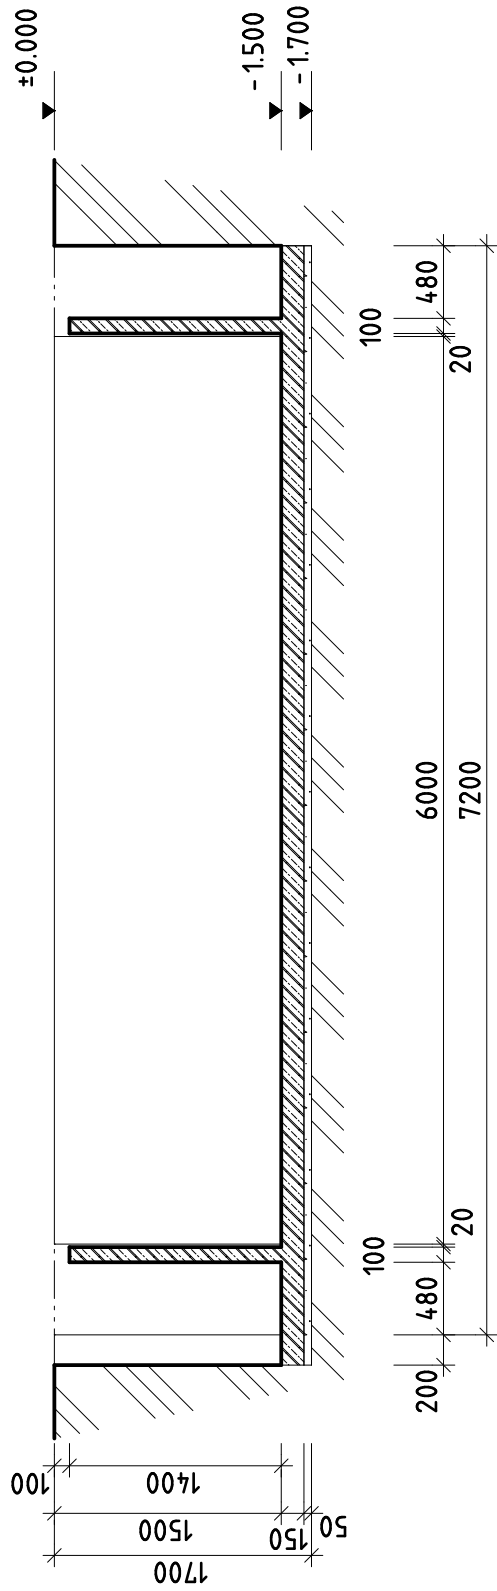


REZ A-A

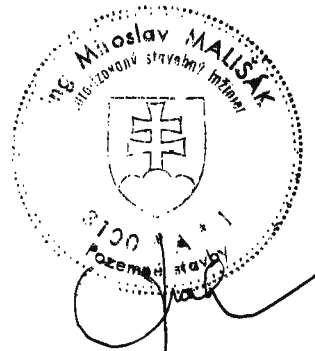

REZ B-B

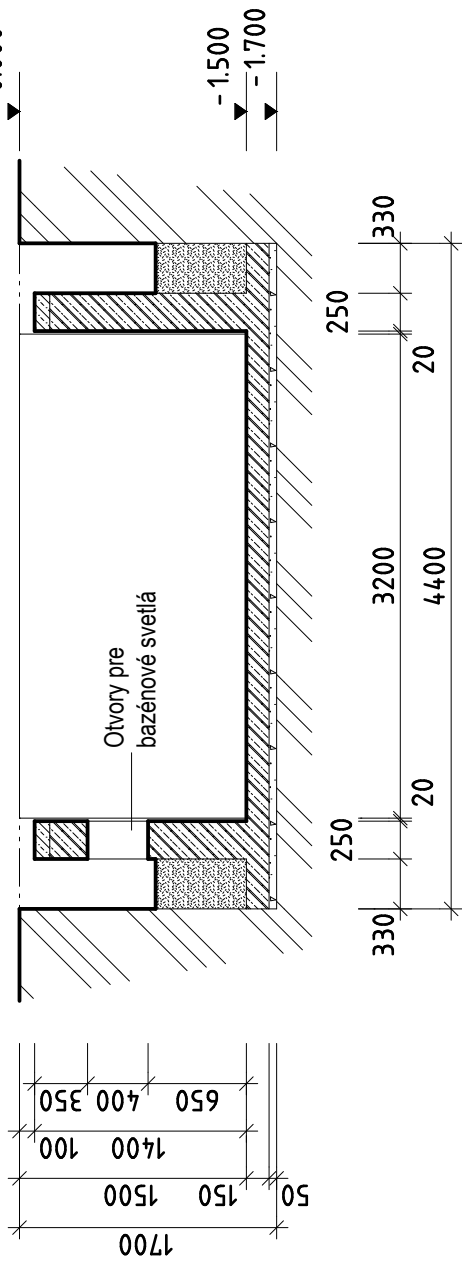

Bazén	Názov výkresu	Kreslil	Ing. Miroslav Mališák
Ibiza 1-150	Rezy	Strana	3
		Mierka	1:50