




Typická pätka pol.1 (M 1:50) Typická pätka pol.2 (M 1:50)

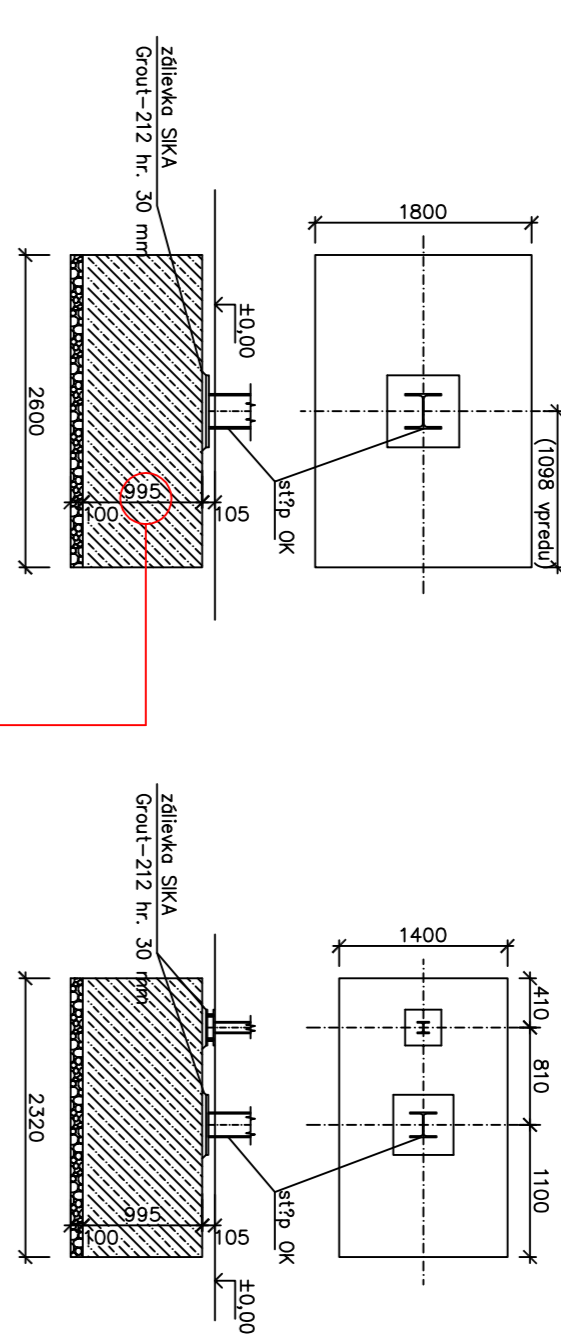

Typická pätka pol.3 (M 1:50) predpokladané podložie

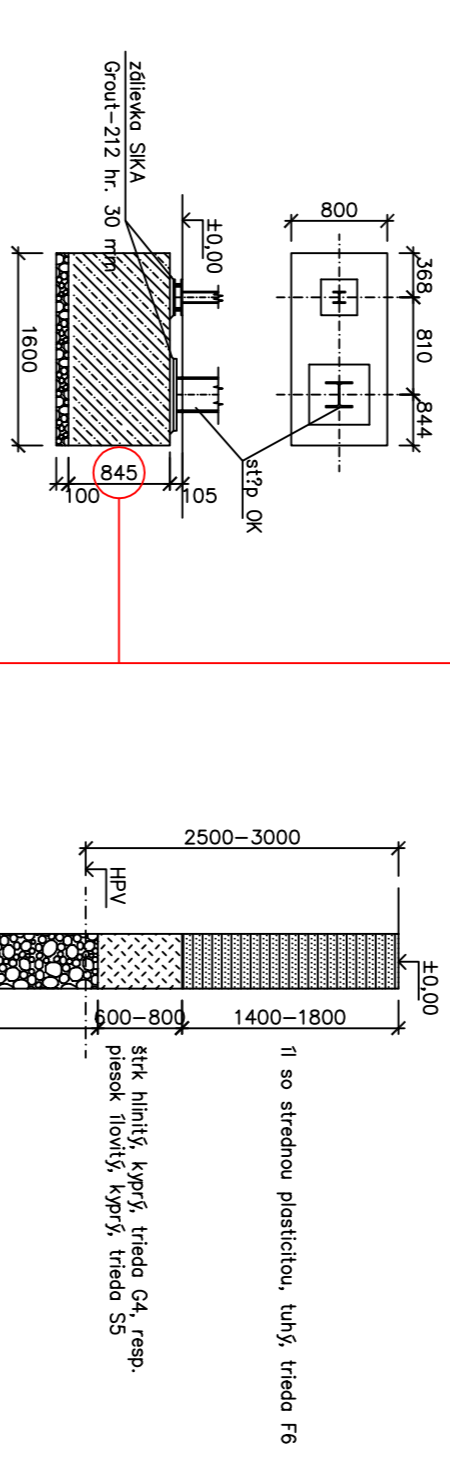

Typická pätka pol.4 (M 1:50)

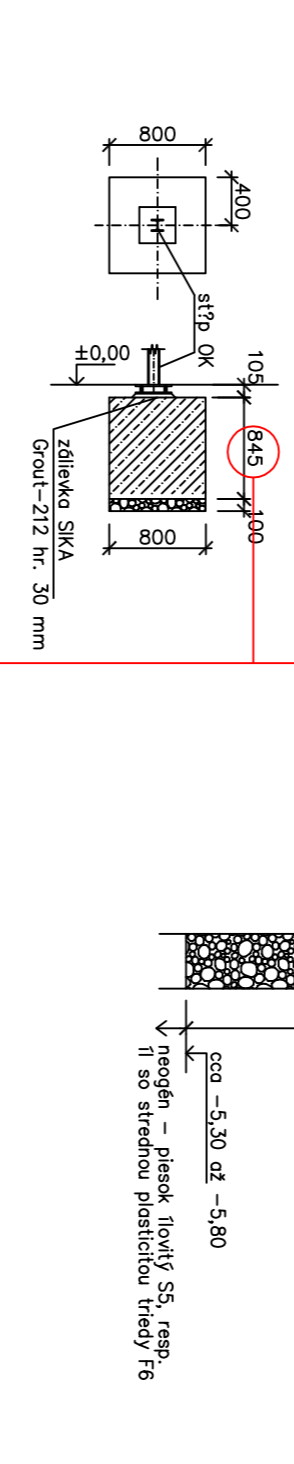

OPPRAVENA KOTA  
14.11.2012

LEGENDA MATERIALOV:

- BETÓN SIN EN 206-1 C20/Z8-XC2-Q0-4-Dma22-S3
- ŠTRKOVÝ POŠYP HR. 100 mm RÚČNE ZHUTNÍ!

POZNÁMKY:

[Poz.] - V PRÍPADE ŽE SA V PŘESTOJE STAVBY POUČAS VYKROVÝ ZISTI VYRAŽE HOŘŠIA ZJAVNA (ZVNSV) SK ORGANIKE ZVNSK, NAMAŽY A POU, TREBA KONSTATOVAI ŠTAKMA, ABY UDEL DALSÍ PÓSTUP

<p><b>PROJEKT STAVBY PRE REALIZACIU</b></p> <p><b>ROZMERY KONTROLOVAT NA STAVEBE !</b></p> <p>Aut. projektant: Zdrojovný projektant: Vypracoval: 11/2012</p> <p>Ing. arch. KRÁSNOHORSKÝ, FIALA JANOVIČOVÁ Ing. Milošlav KLOKNER Formát: 10x A4</p> <p>Objednávateľ: Stávkosport, s.r.o., Strojníckeho 1031/14, 907 01 M. Banská Bystrica</p> <p>Miesto stavby: ELENICA, štadión FK Senica</p> <p><b>Nová tribuna pre divákov</b></p> <p><b>SOLING s.r.o.</b></p> <p>STAVBA PŘESTAVBA STAVBY</p> <p>14.11.2012</p> <p>14.11.2012</p> <p>14.11.2012</p>	
Názov výkresu/výkres tvaru základov	Miesto: M 1:200
	Číslo výkresu: S-02

*[Handwritten signatures and initials]*