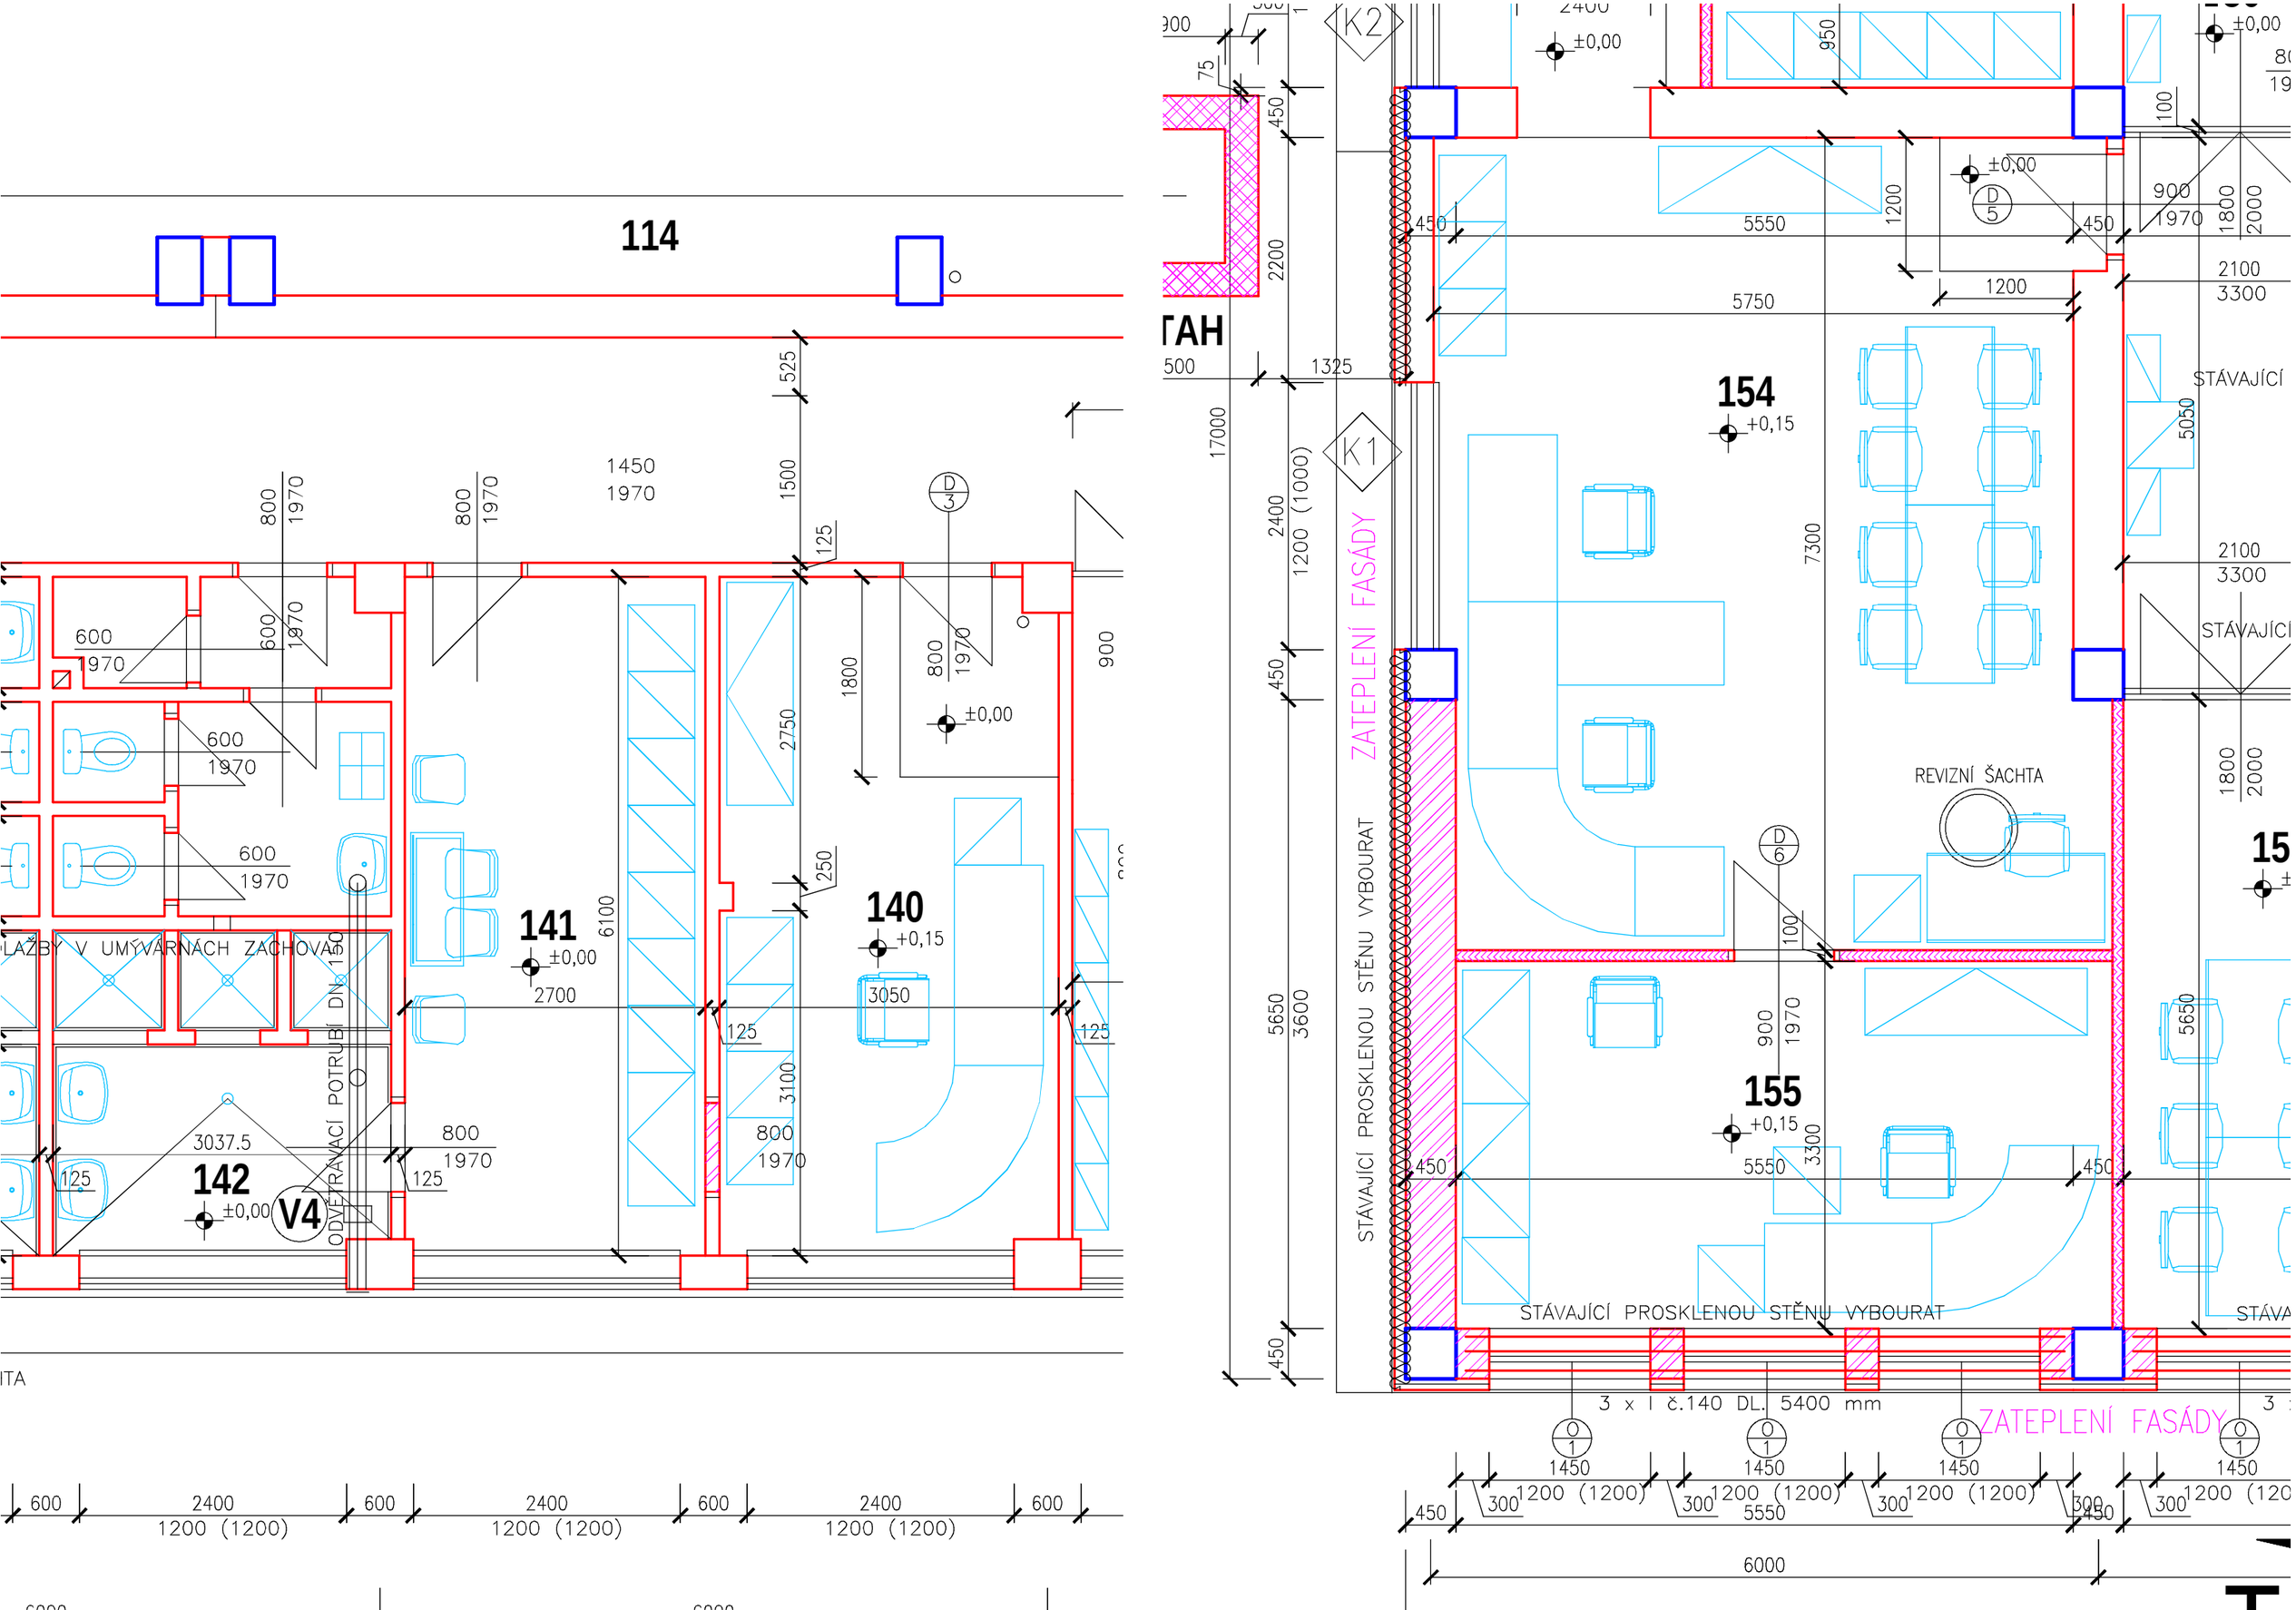
114
141
±0,00
140
+0,15
142
±0,00
V4
ODVĚTRÁVACÍ POTRUBÍ DN 150
PLAŽBY V UMÝVÁRNÁCH ZACHOVAT
1450
1970
800
1970
600
1970
2700
3050
3037.5
6100
2750
3100
1800
900
525
1500
125
250
600
2400
1200 (1200)
ITA
TAH
K2
K1
154
+0,15
155
+0,15
ZATEPLENÍ FASÁDY
STÁVAJÍCÍ PROSKLENOU STĚNU VYBOURAT
REVIZNÍ ŠACHTA
STÁVAJÍCÍ
3 x I č.140 DL. 5400 mm
5550
5750
1200
7300
2100
3300
5050
5650
3600
17000
2200
1325
2400
1200 (1000)
6000
1450
300