


NOORDGEVEL LEENHOFSTRAAT



NOORDGEVEL LEENHOFSTRAAT



**KOPGEVEL ZUIDGEVEL PORTIEKBLOK
GALERIJBLOK**

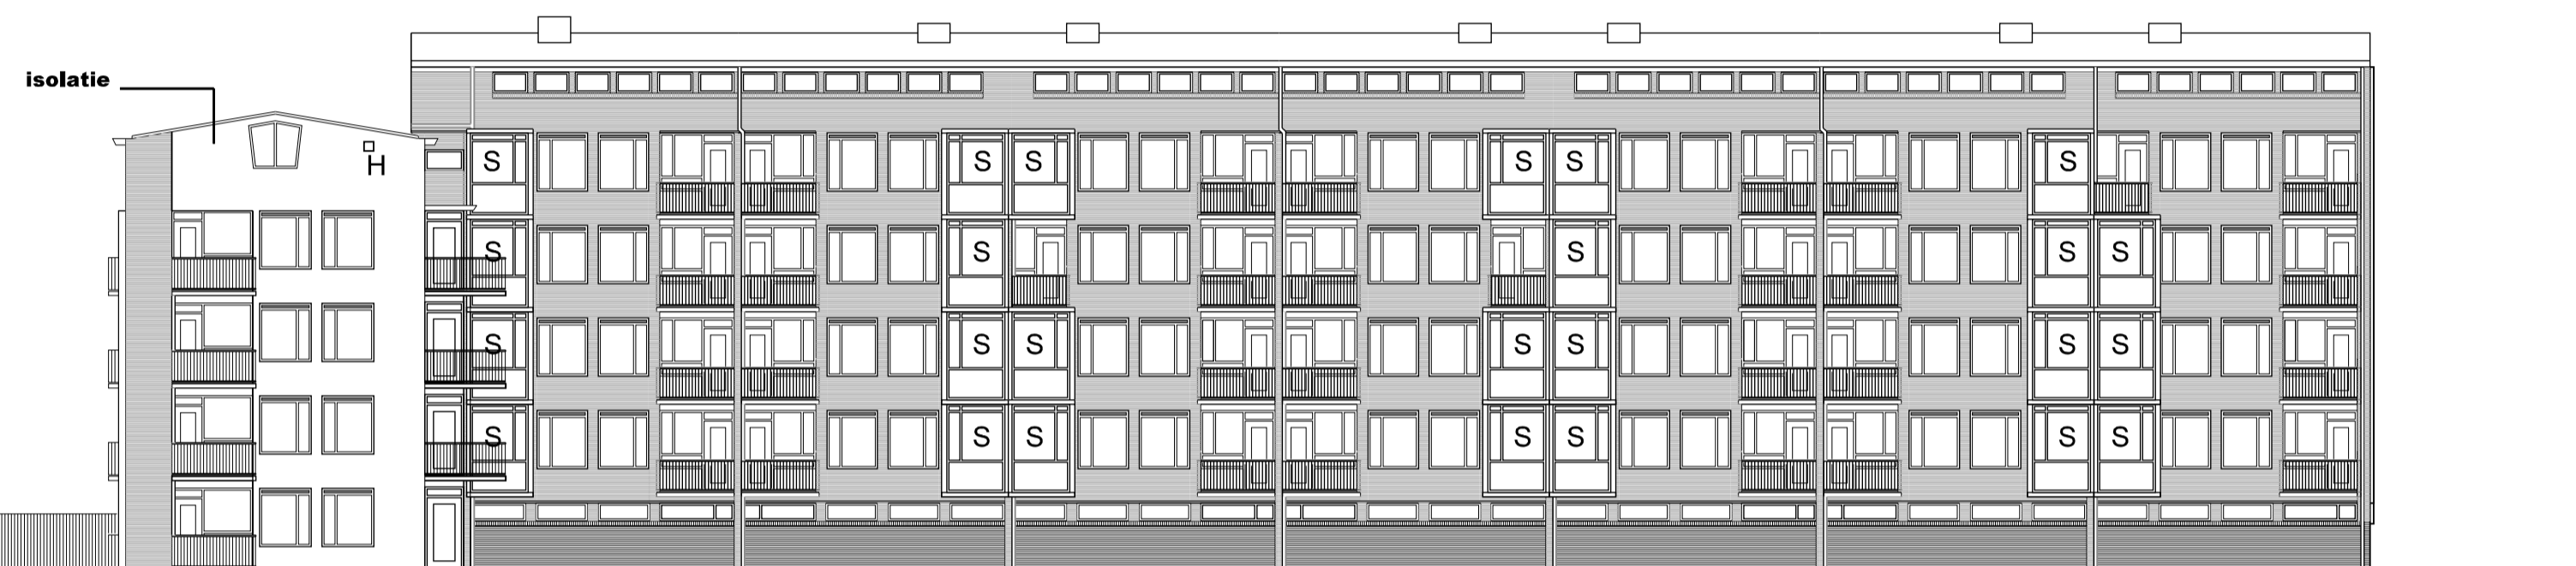


**KOPGEVEL ZUIDGEVEL PORTIEKBLOK
GALERIJBLOK**




OOSTGEVEL GALERIJBLOK



WESTGEVEL GALERIJBLOK

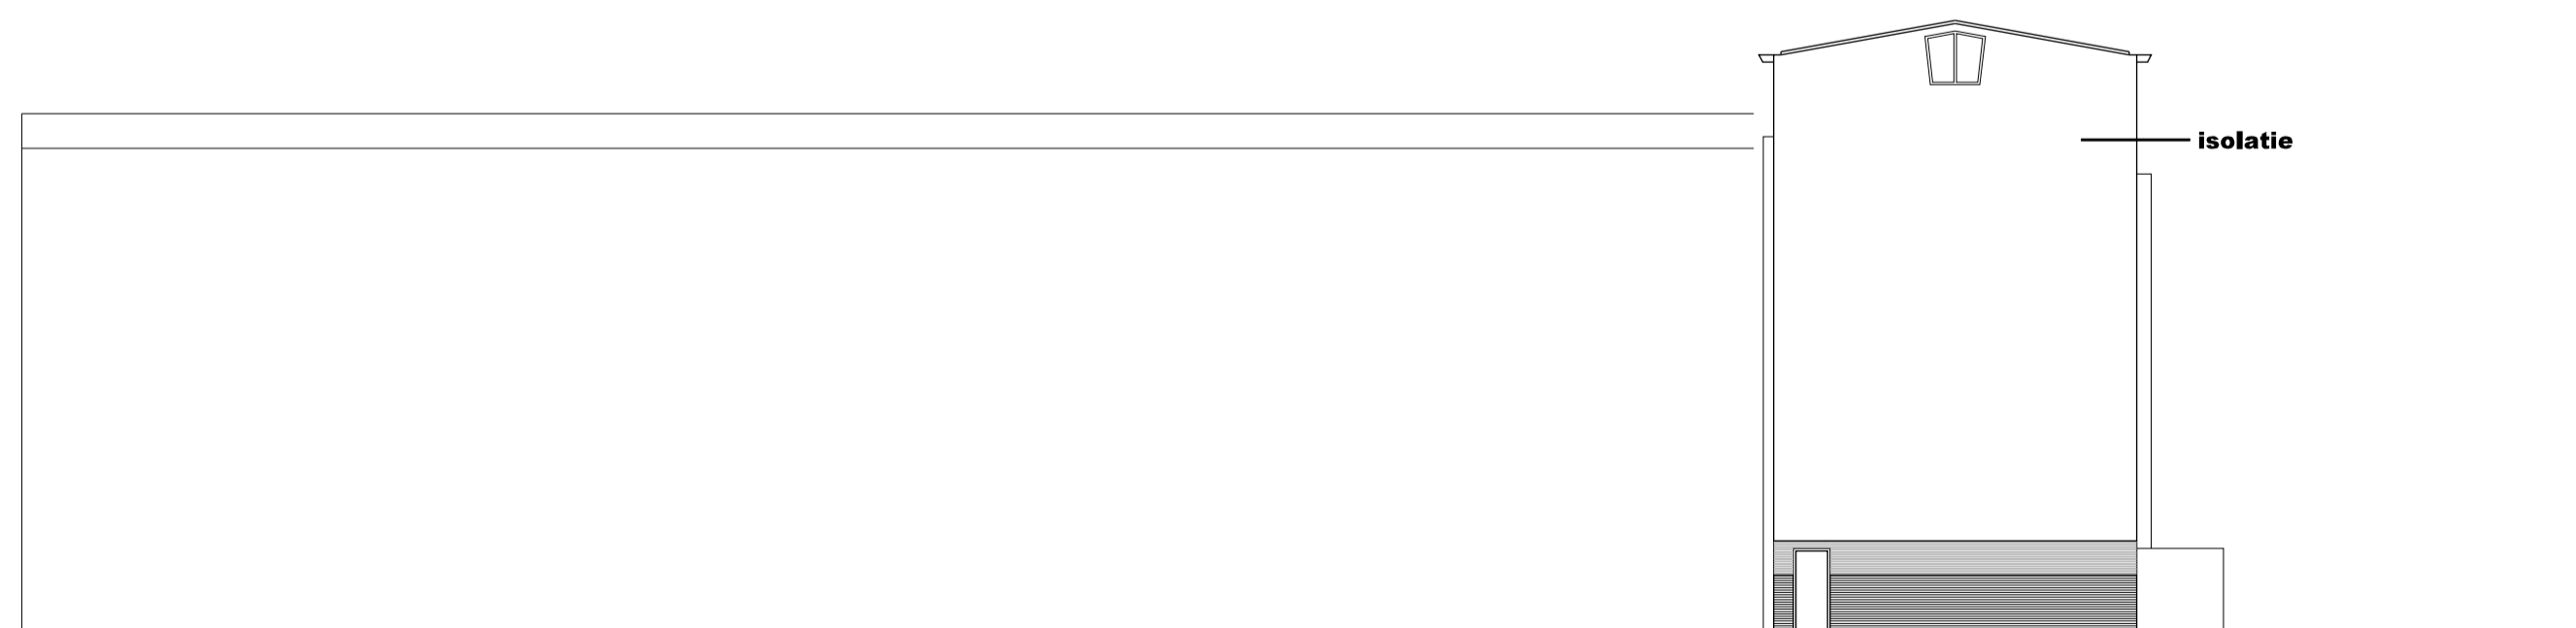

**KOPGEVEL
PORTIEKBLOK**

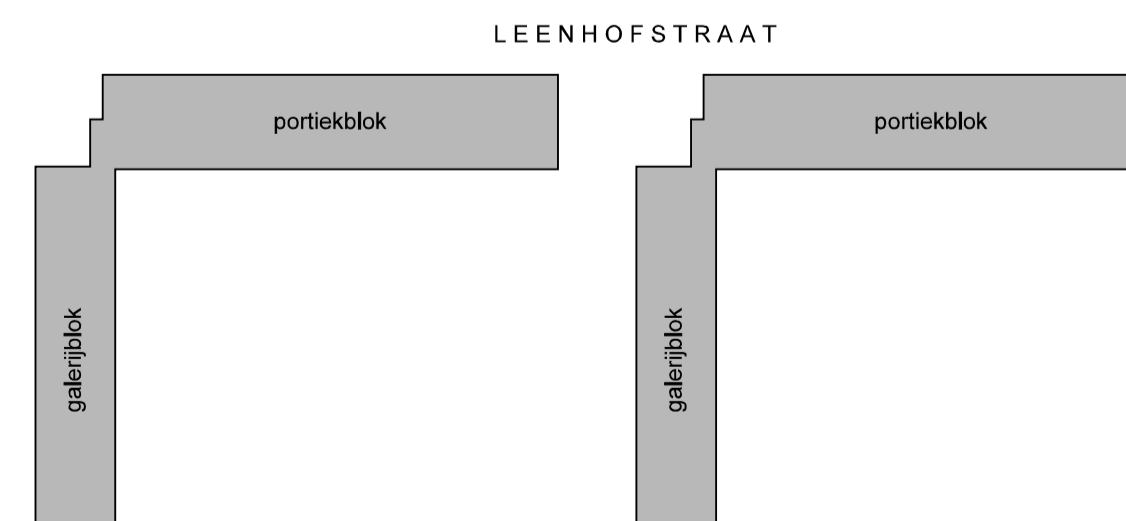

✗ Aanvraag ontvangen
 ✗ Datum: 31-01-2013
 ✗ Kenmerk: OLO 710399
 NV

RENVOOI

S = serre
 □^H = hijsanker
 □^R = muurrooster

ALLE MATEN IN HET WERK CONTROLEREN

W1346 DUDOKHAKEN

GEVELS - BESTAAND

FASE III
BOUWAANVRAAG
Scheepmakershaven 29C Postbus 29218 3001 GE Rotterdam

SCHAAL: 1:200 DATUM: 30-01-13
FORMAAT: A1 GEW:

DO02

VAN SCHAGEN ARCHITEKTEN

