


PŮDORYS 1NP



LEGENDA MÍSTNOSTÍ

Číslo místnosti	Účel místnosti	Plocha [m ²]
201	POKOUJ	10,19
202	POKOUJ	8,82
203	OBYVACÍ POKOUJ	18,39
204	KOUPELNA	4,34
205	WC	0,98
206	KOMORA	0,98
207	CHODBA	11,57

LEGENDA HMOT

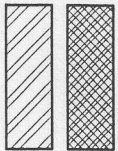

Prčky z YTONG nebo
 Sádrokarton
 Ždivo obvodové z CD-POROTHERM P15 na MWC 25
 tl. 450mm.

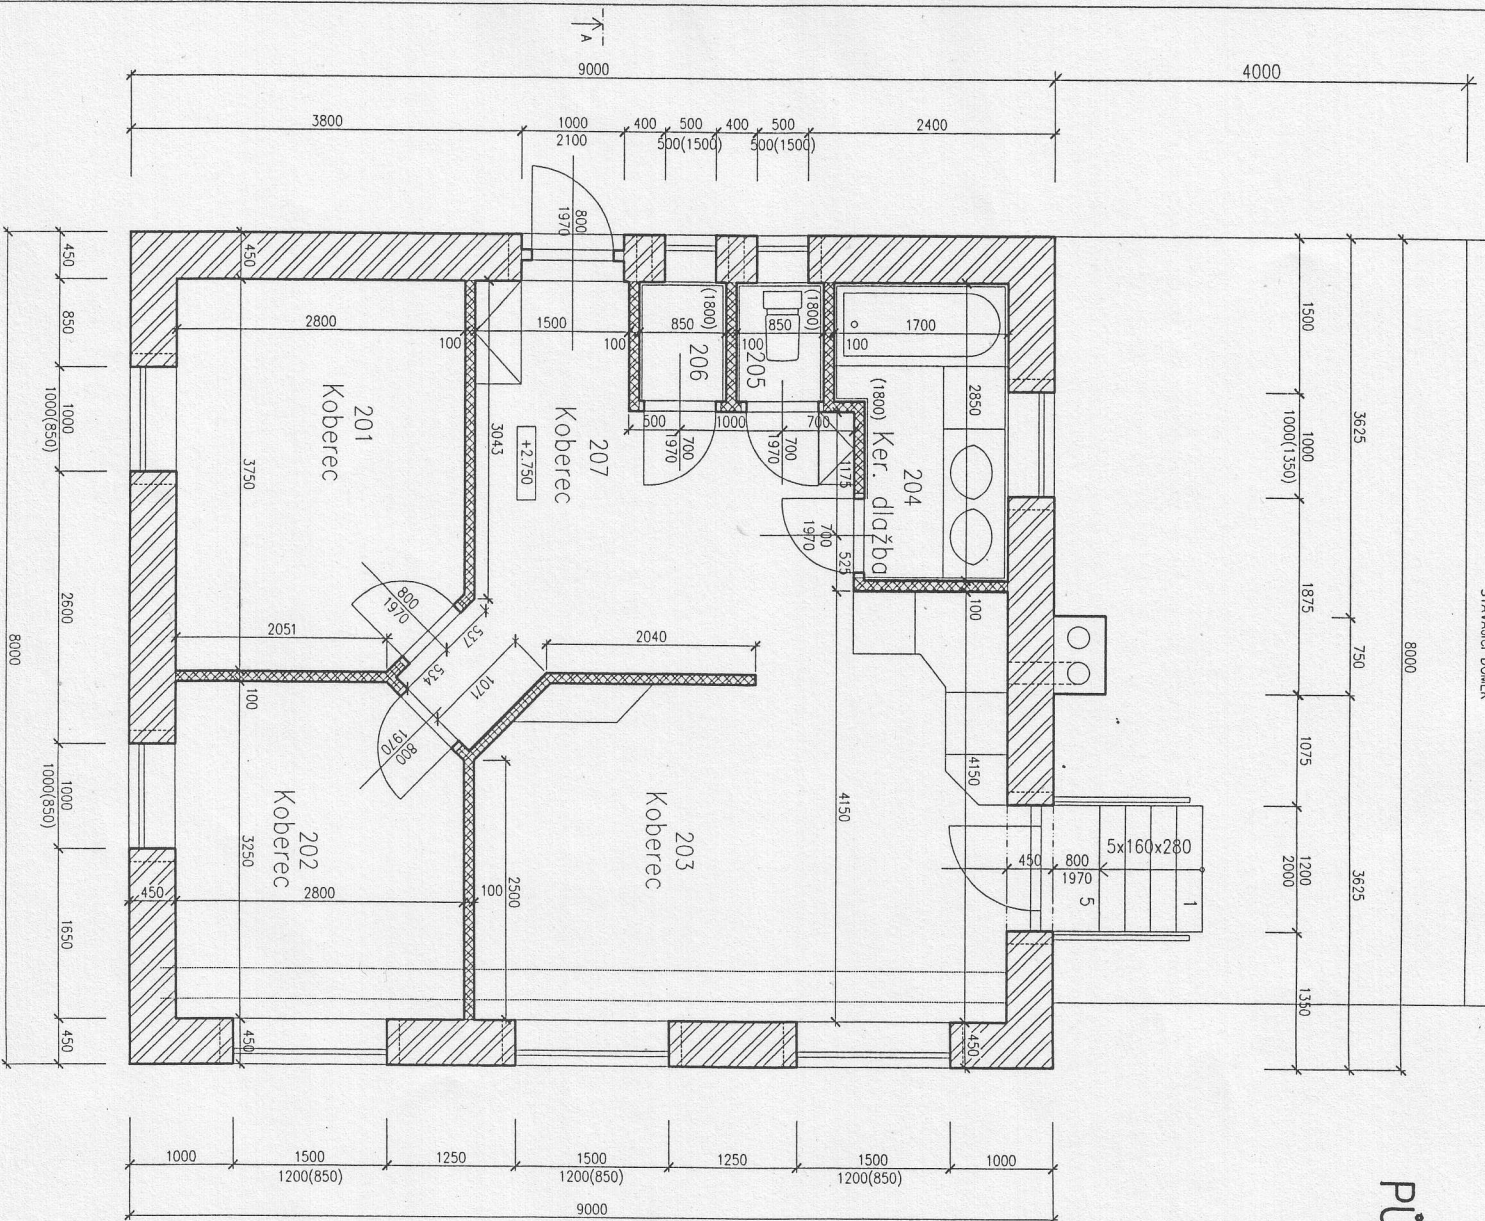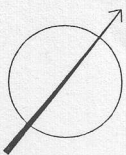

VEDOUČÍ	AKCE	VYPRACOVAL	KRESLIL
Ing. Jan Konícar	Martin Stružka, DIS	Col Comp	
MÍSTO:	Jihlava		
INVESTOR :	Jan Paseka, Sládkova 11, Jihlava		
AKCE:	PŘÍSTAVBA K RODINNÉMU DOMKU Č.P. 5096 ULICE NA STRÁNĚ, JIHLAVA		
PRÍLOHA:	Půdorys 1NP		
STAVEBNÍ PROJEKCE		Ing. Jan Konícar	567310184
ZAKAZKA C.		tel./fax	567310577
Seifertova 43, 586 01 JIHLAVA			
FORMAT	A3		
DATUM	03/2008		
MÉRITKO	1:50		
		CÍSLO PRÍLOHY	102