



Návrh řešení rodinné zahrady  
Pavlíkovi, Karviná

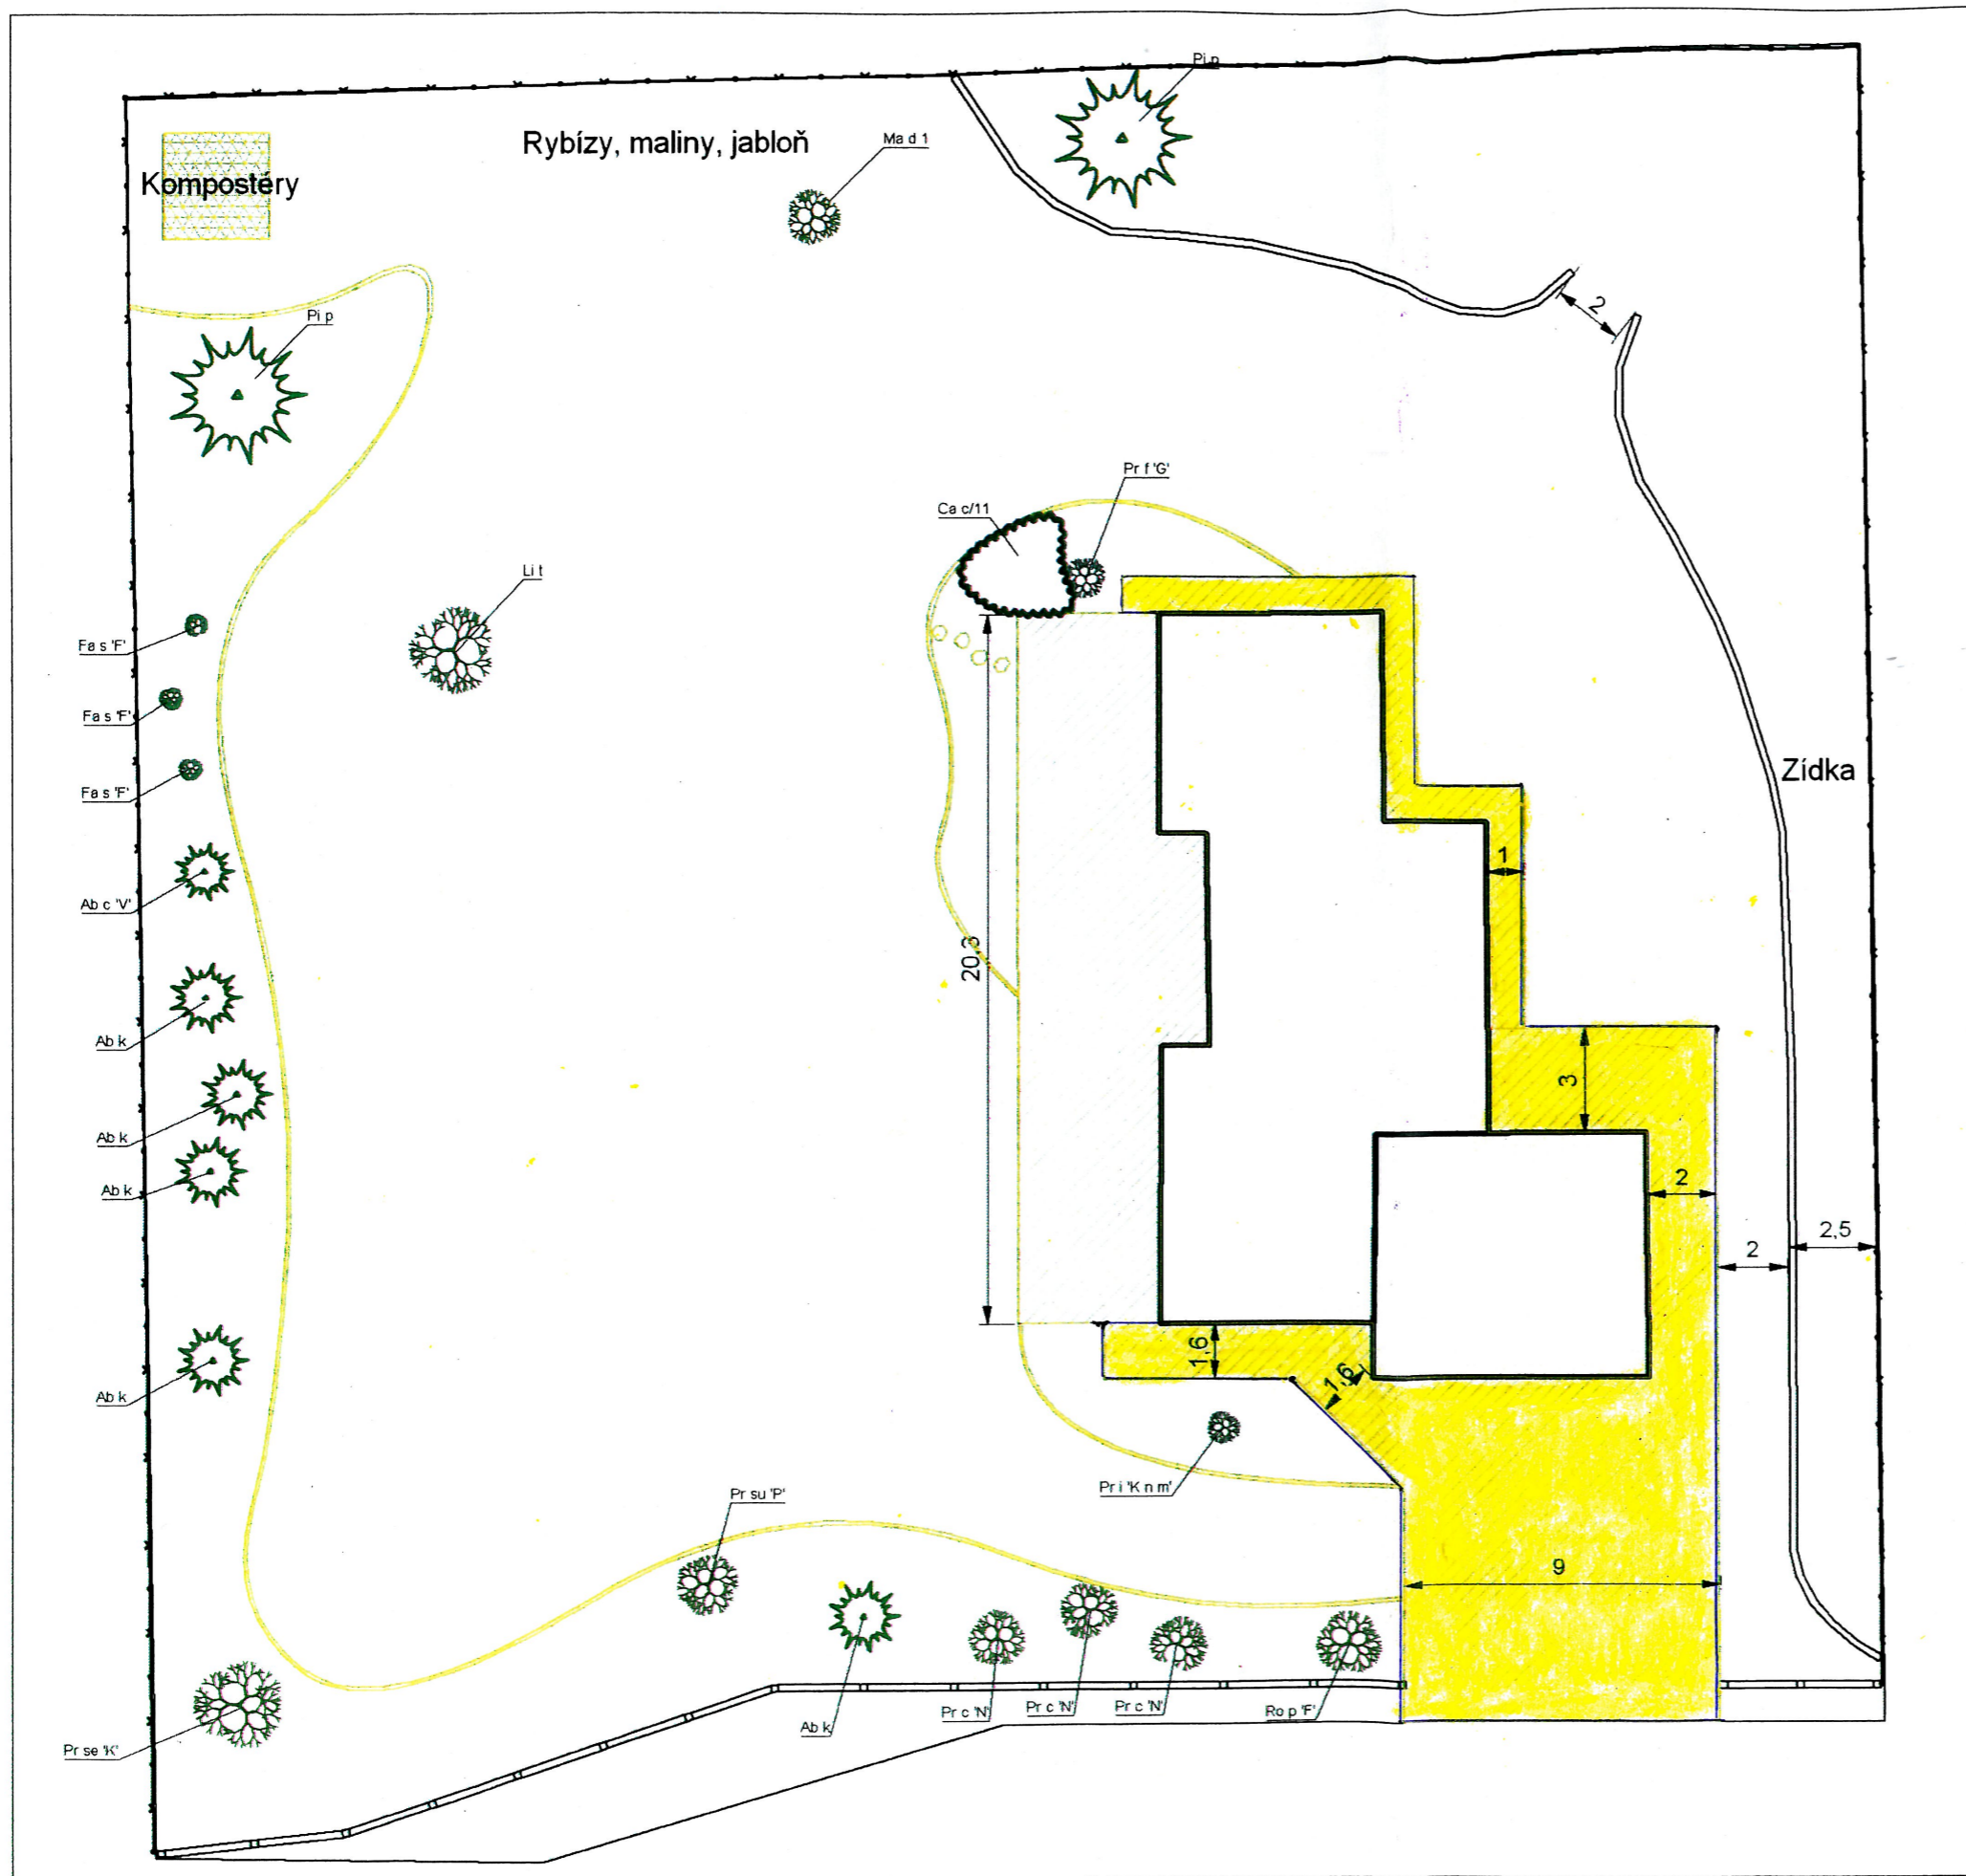

 ZÁMKOVÁ DLAŽBA  
≈ 191 m<sup>2</sup>



M 1 : 200