



# ŘEZ A-A

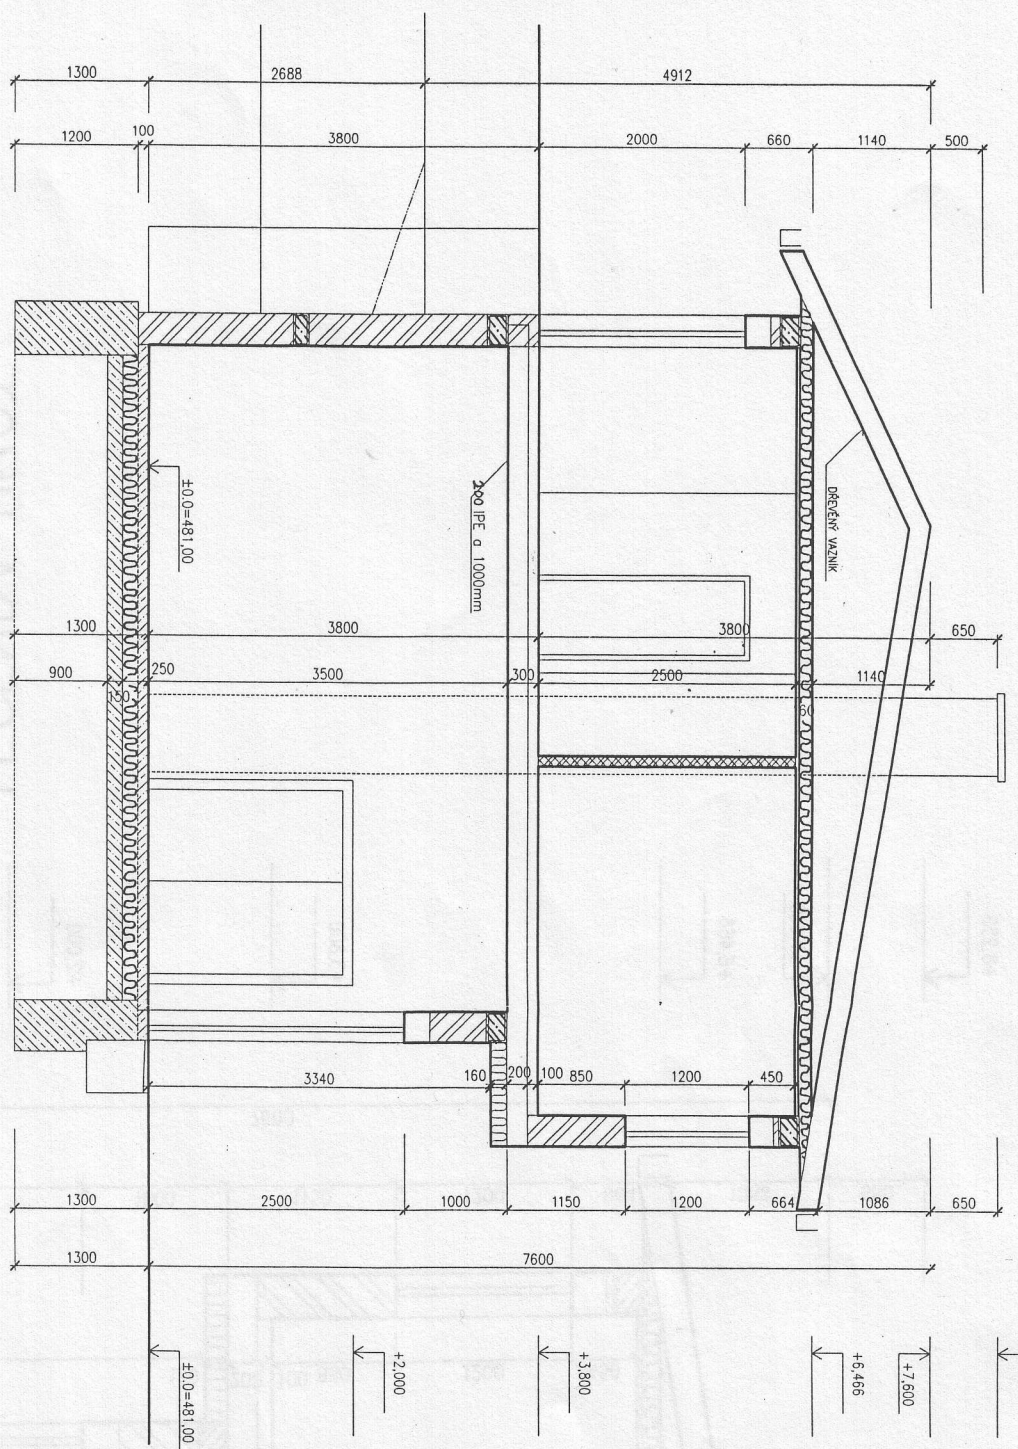

## LEGENDA HMOT

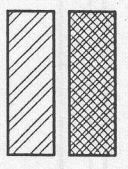

Průčky z YTONG nebo  
Sdružokarton  
Zdivo obvodové z CD-POROTHERM  
P15 na MVC 25 tl. 450mm.

VEDOUČÍ	AKCE	VYPRACOVAL	KRESLIL
Ing. Jan Koničar	Martin Stružka, DIS	Col Comp	
MÍSTO:	Jihlava		
INVESTOR :	Jan Paseka, Sládkova 11, Jihlava		
AKCE:	PŘÍSTAVBA K RODINNÉMU DOMKU Č.P. 5096 ULICE NA STRANI, JIHlava		
FORMAT	STAVEBNÍ PROJEKCE		
DATUM	Ing. Jan Koničar 567910184 tel./fax 567910577 Seifertova 43, 586 01 JIHlava		
ZAKAZKA C.	A3		
MERITKO	03/2008		
CÍSLO PŘÍLOHY	104		
PRÍLOHA:	Řez A-A		