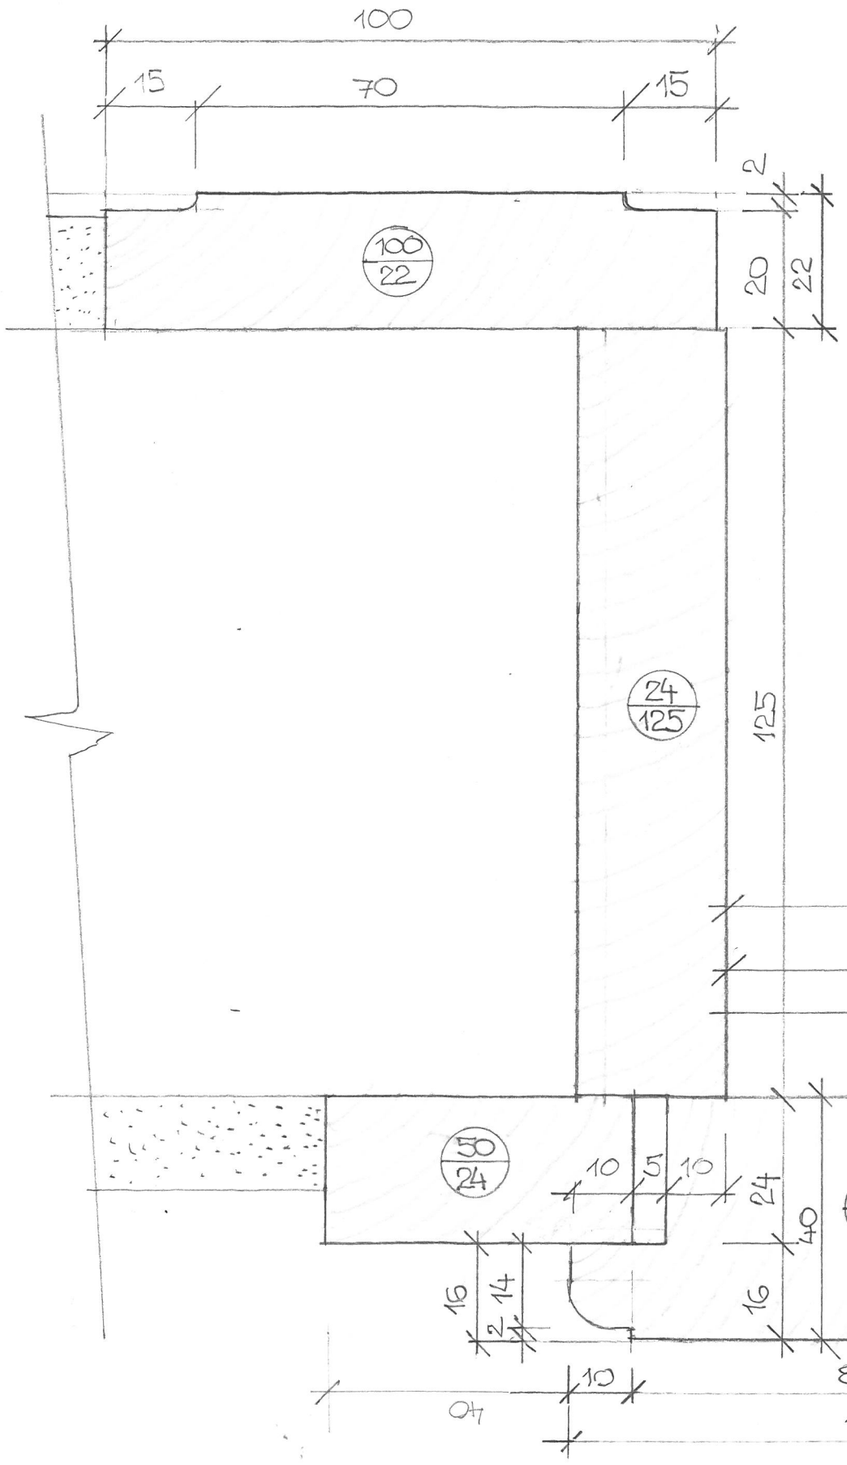

DETAIL U LEVÉ ZÁROBNĚ 1:1