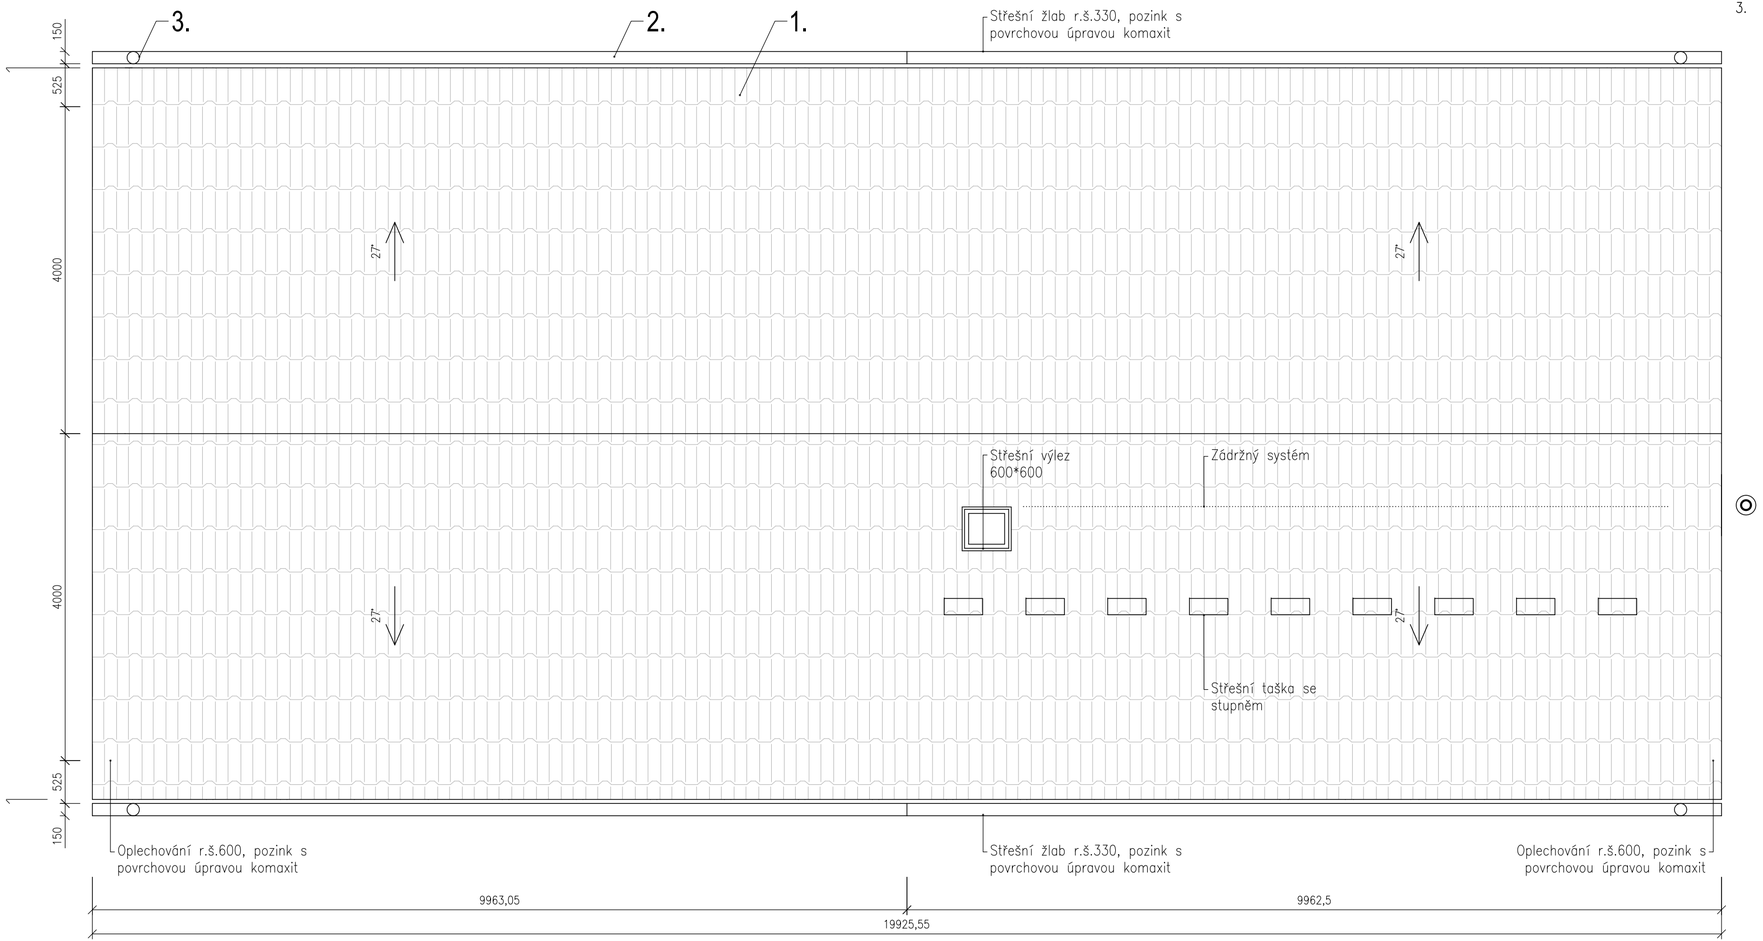

LEGENDA

1. Střešní krytina pálená taška
2. Dešťový žlab r.š. 330 mm, pozink s povrchovou úpravou komaxit
3. Dešťový svod DN125 mm, pozink s povrchovou úpravou komaxit

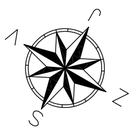

VYPRACOVAL: JAKUB ŠINCL	KONTROLOVAL: JAKUB ŠINCL	AUTORIZOVAL: ING. PAVEL POŠTOLKA	
INVESTOR: Jiří Žádník, Kabelíkova 2408/4, Přerov, 750 02			
NÁZEV PROJEKTU: **RD manželů Žádníkových, Pod Lesem – Žeravice**		FORMÁT	3*A4 (297*630)
		DATUM	BŘEZEN 2016
		ZAKÁZKA	21/2015
		SOUŘ. SYSTÉM	S–JTSK
		VÝŠK. SYSTÉM	BPV
STAVEBNÍ OBJEKT: SO.01 RODINNÝ DŮM		STUPEŇ **DSP**	SOUPRAVA
PŘÍLOHA: PŮDORYS STŘECHY		MĚŘÍTKO 1:50	
		PŘ. Č. **D.1.1.9**	