



60

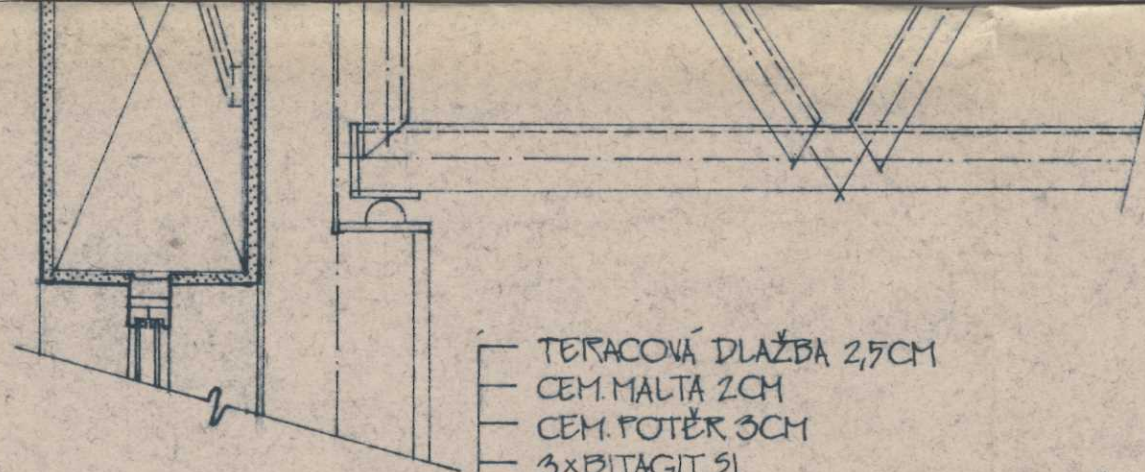

- TERACOVÁ DLAŽBA 2,5CM
- CEM. MALTA 2CM
- CEM. POTĚR 3CM
- 3x BITAGIT S1
- 1x ASF. NÁTĚR
- 1x FERBITAGIT
- 1x PENETRAČNÍ NÁTĚR
- CEM. POTĚR 3CM/DILATACE MAX. 2x2M, ŠÍŘKA SPÁRY 0,5CM, SPÁRY NEVYPLŇOVAT/
- DÍLCE KSD 5CM DO ASF. NÁTĚRU
- POLYSTYREN 3CM/ODVĚTRÁNÍ 1,5-2M x 1,5
- 1x FOALBIT S
- 1x FERBITAGIT
- 1x PENETRAČNÍ NÁTĚR
- SPÁDOVÁ VRSTVA - PERLITOBETON TL 4÷2
- /MIN. OBJ. VÁHA 500 KG/M³, DILATACE 6x6M, ŠÍŘKA SPÁRY 2CM - NEVYPLŇOVAT/
- STROPNÍ KONSTRUKCE /VŠĚ PLECH/

- OKAPOVÝ ŽLAB 15/15CM
- LEMOVÁNÍ R₅. 660CM
- PŘEV. ŠPÁLÍK

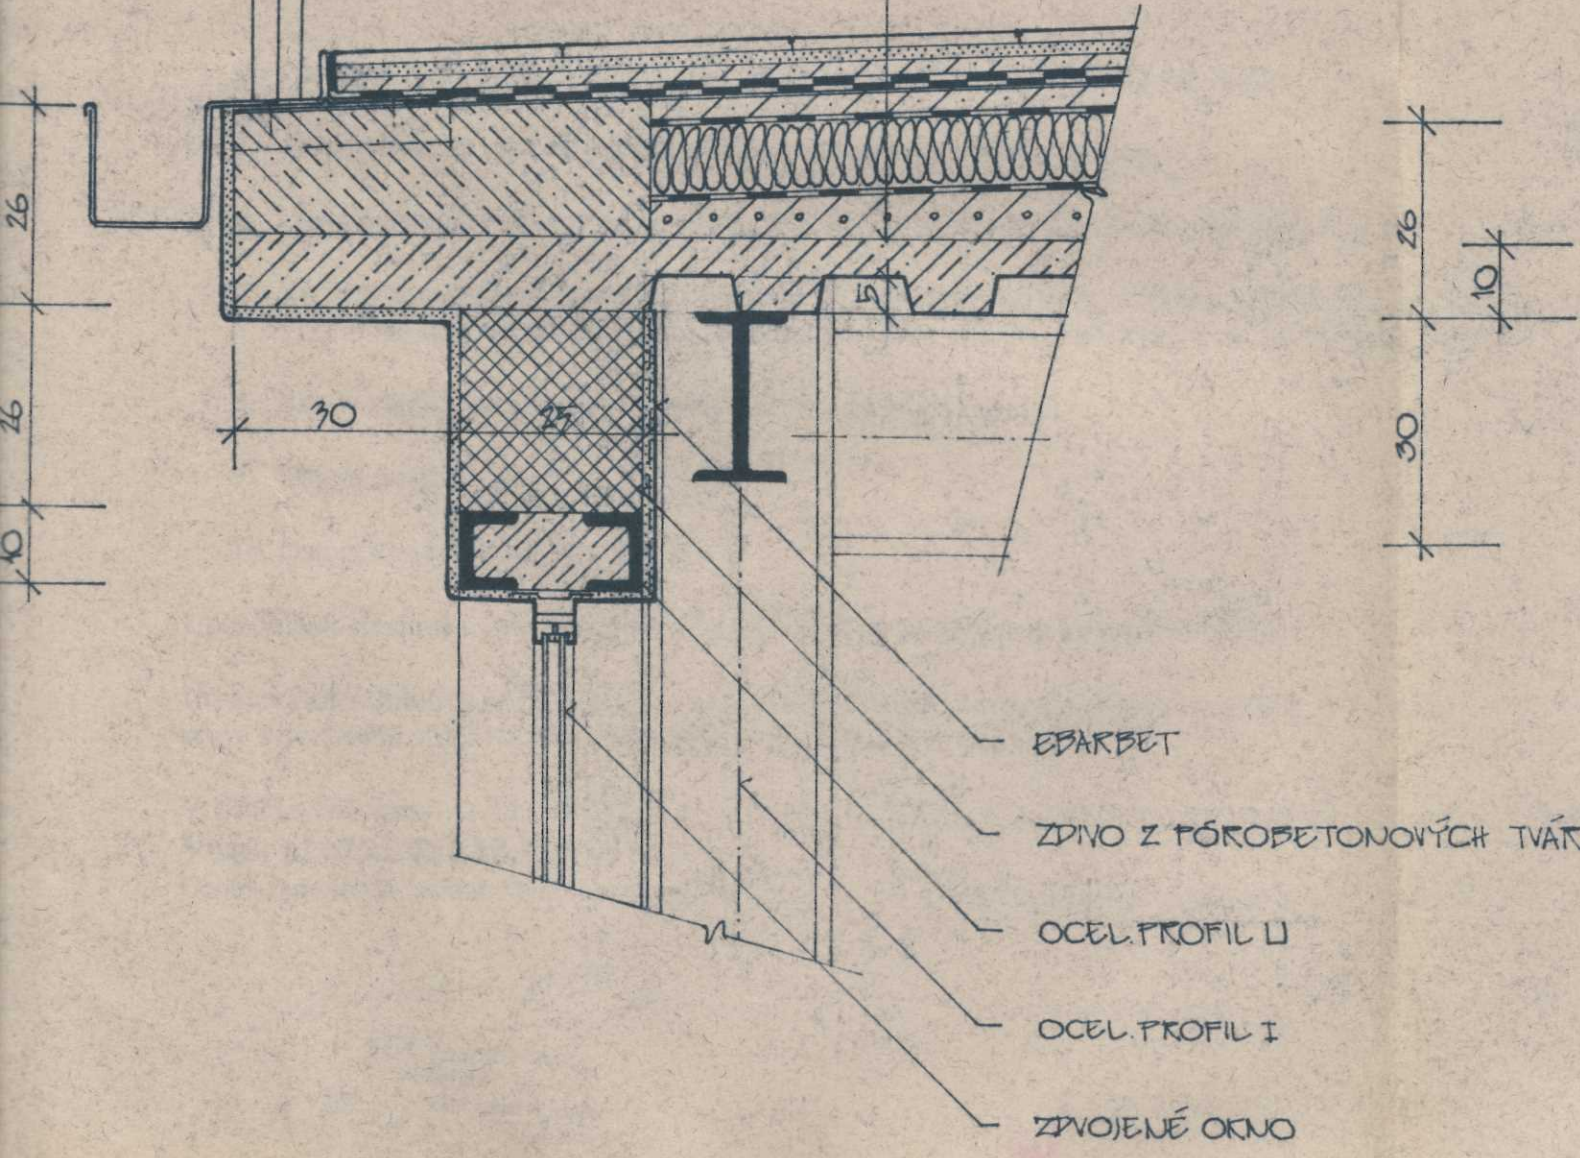

26
26
10

26
10
30

- EBARBET
- ZDIVO Z PÓROBETONOVÝCH TVÁŘÍ
- OCEL. PROFIL U
- OCEL. PROFIL I
- ZDVOJENÉ OKNO