



REZ 1-1'
STLPY A1,A5

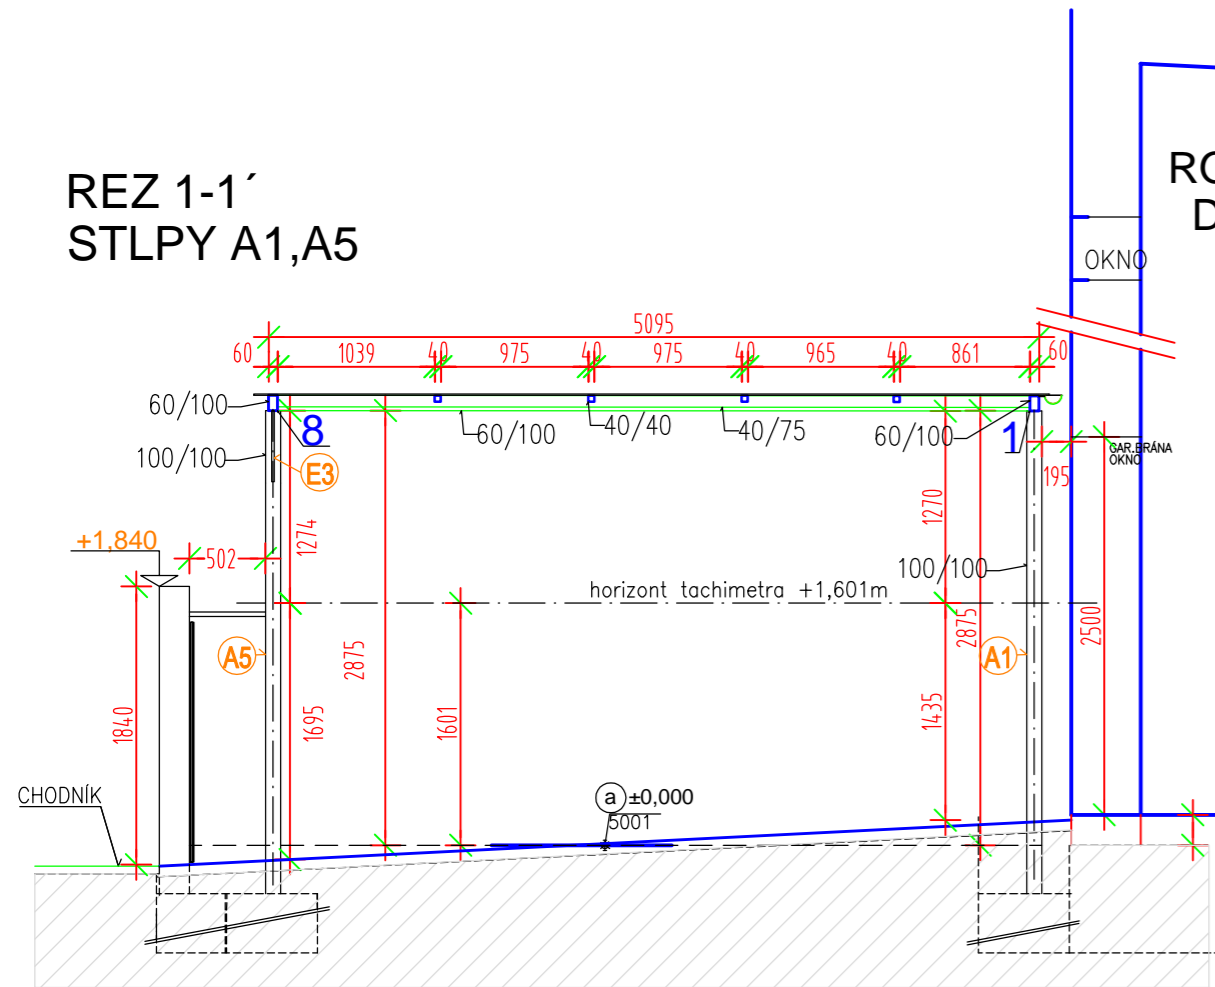


RODINNÝ DOM

REZ 2-2'
STLPY A2,A4

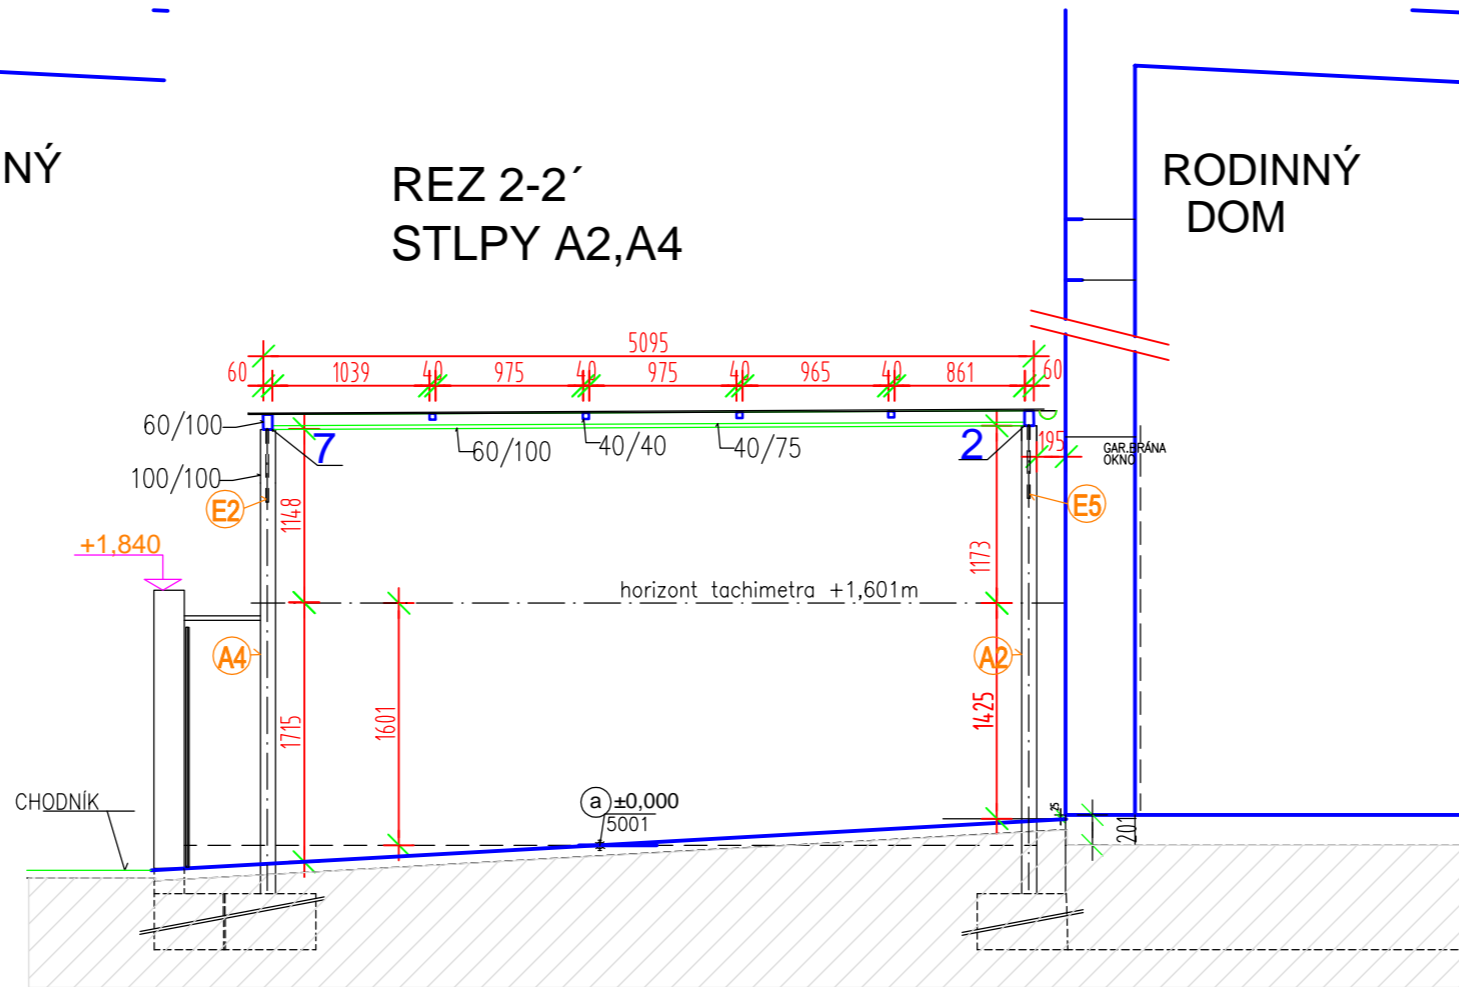


RODINNÝ DOM

REZ 3-3'

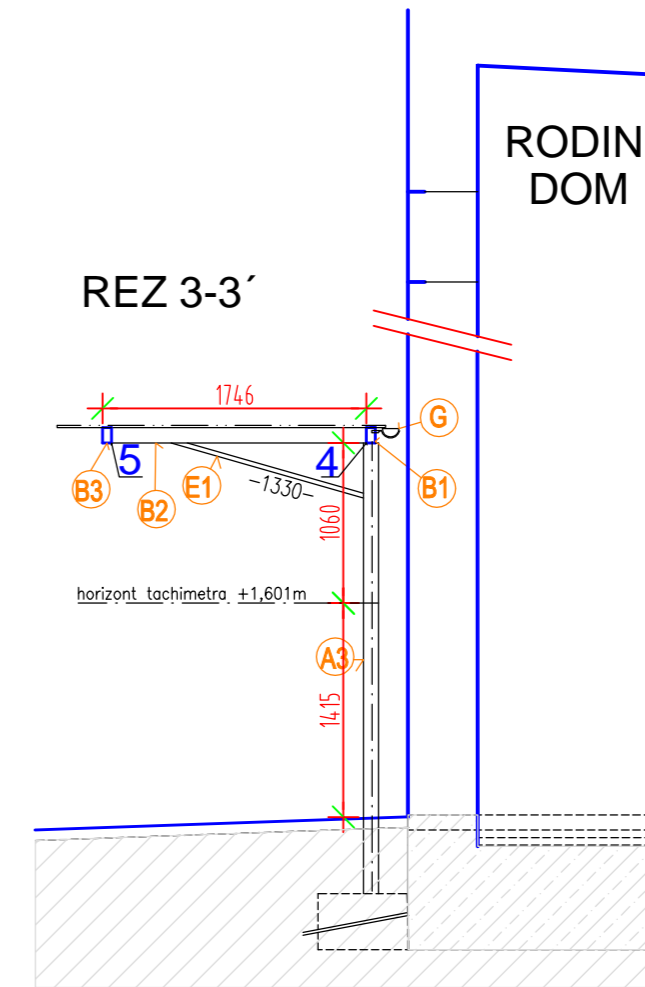


RODINNÝ DOM

DETAIL ULOŽENIA
HLAV.OBV.PROFILU B

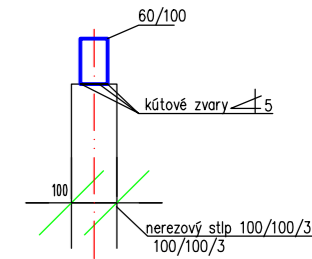

UMIESTNENIE ZAMERANÉHO BODU

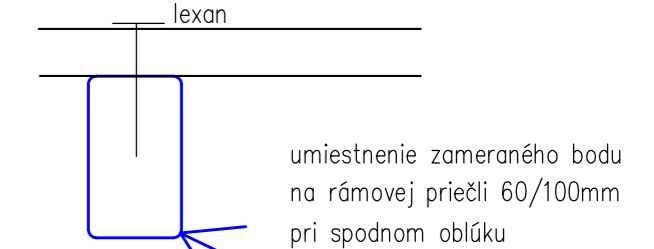


TABULKA VÝŠKOVÝCH BODOV NA NEREZOVEJ KONŠTRUKCII
ZAMERANÝCH TACHYMETROM OD BODU a = ±0,000, KTORÝ JE NA
DLAŽBE PARKOVACEJ PLOCHY

číslo výšk. bodu	absolútna výška bodov 1-9 od ±0,000=dlažba parkoviska v mieste @ alebo aj od podlahy garáže+0,201(prerátat)	kovový prvok pergoloy
1	2875 mm	profile B1
2	2772 mm	profile B1
3	2758 mm	profile B1
4	2657 mm	profile B1
5	2660 mm	profile B3
6	2738 mm	profile B4
7	2746 mm	profile B5
8	2871 mm	profile B5
9	2950 mm	profile B6
10	+0,201 mm	podlaha garáže

TABULKA NEREZOVÝCH PROFILOV

ozn.	názov prvku	ks	dĺžka v mm	dĺžka celkom
A1	stĺp nerezový profil 100/100/3	1	2720	
A2	stĺp nerezový profil 100/100/3	1	2590	
A3	stĺp nerezový profil 100/100/3	1	2480	
A4	stĺp nerezový profil 100/100/3	1	2858	
A5	stĺp nerezový profil 100/100/3	1	2980	
B1	hlavný obvodový profil 60/100/3	1	10074	
B2	hlavný obvodový profil 60/100/3	1	1745	
B3	hlavný obvodový profil 60/100/3	1	3523	
B4	hlavný obvodový profil 60/100/3	1	4974	
B5	hlavný obvodový profil 60/100/3	1	6636	
B6	hlavný obvodový profil 60/100/3	1	4974	
C	4xnosná priečla profil 40/75/3	4	4974	19896
D1	dištančná priečla profil 40/40/3	4	1220	4880
D2	dištančná priečla profil 40/40/3	12	6364	76368
D3	dištančná priečla profil 40/40/3	4	1231	4924
D4	dištančná priečla profil 40/40/3	2	785	1570
D5	dištančná priečla profil 40/40/3	2	860	1720
D6	dištančná priečla profil 40/40/3	1	3463	
E1	fixačná vzpera profil 30/30/3	1	1330	
E2	fixačná vzpera profil 30/30/3	1	2350	
E3	fixačná vzpera profil 30/30/3	1	2350	
E4	fixačná vzpera profil 30/30/3	1	2400	
E5	fixačná vzpera profil 30/30/3	1	2400	
F1	fixačná priečla 30/30/3 V.+1672	1	486	
F2	fixačná priečla 30/30/3 V.+1667	1	502	
G	nerezový žlab DN110mm dl.10213mm	1		
	celková plocha LEXAN			43,51m ²

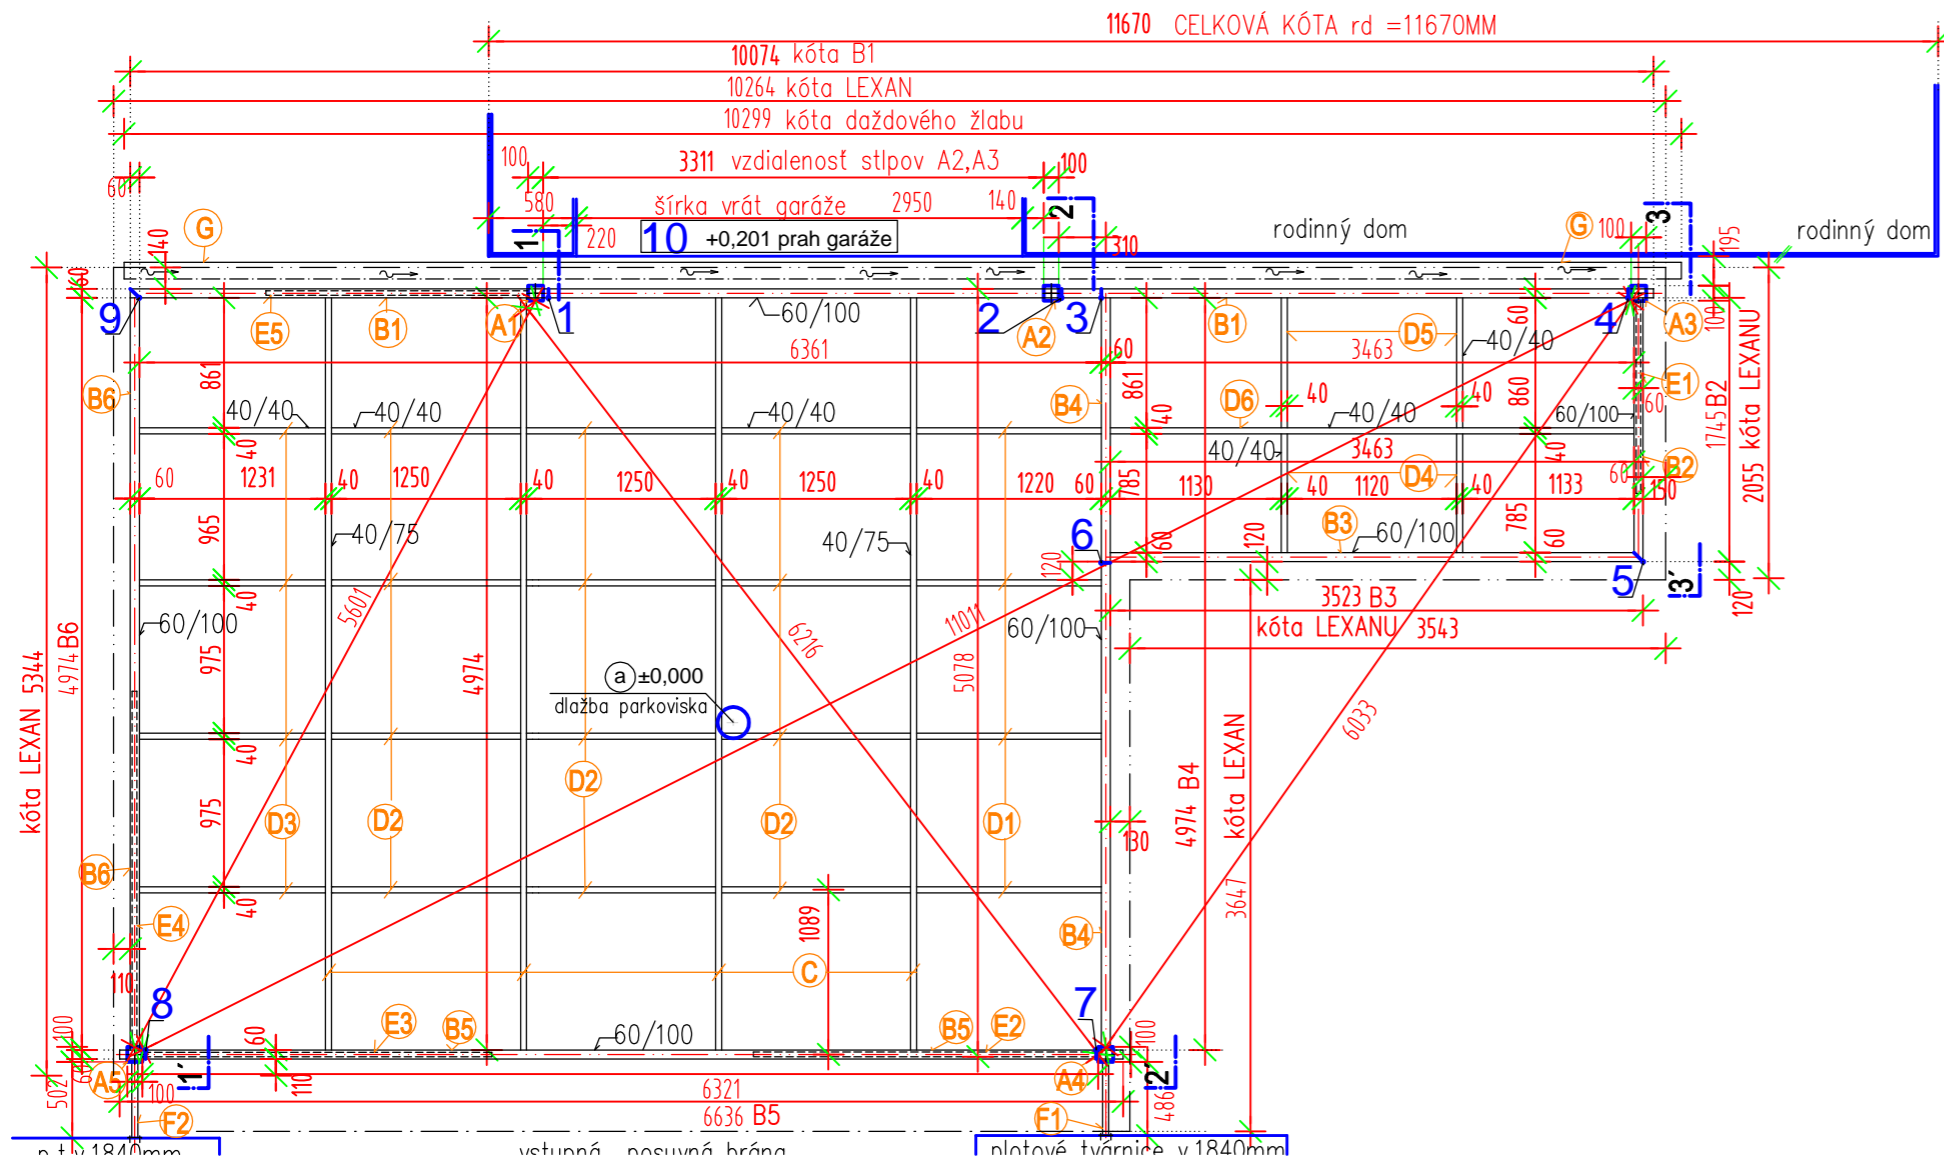

VŠETKY MIERY NA MIESTE PREMERAT !!