


PŮDORYS PŘÍZEMÍ

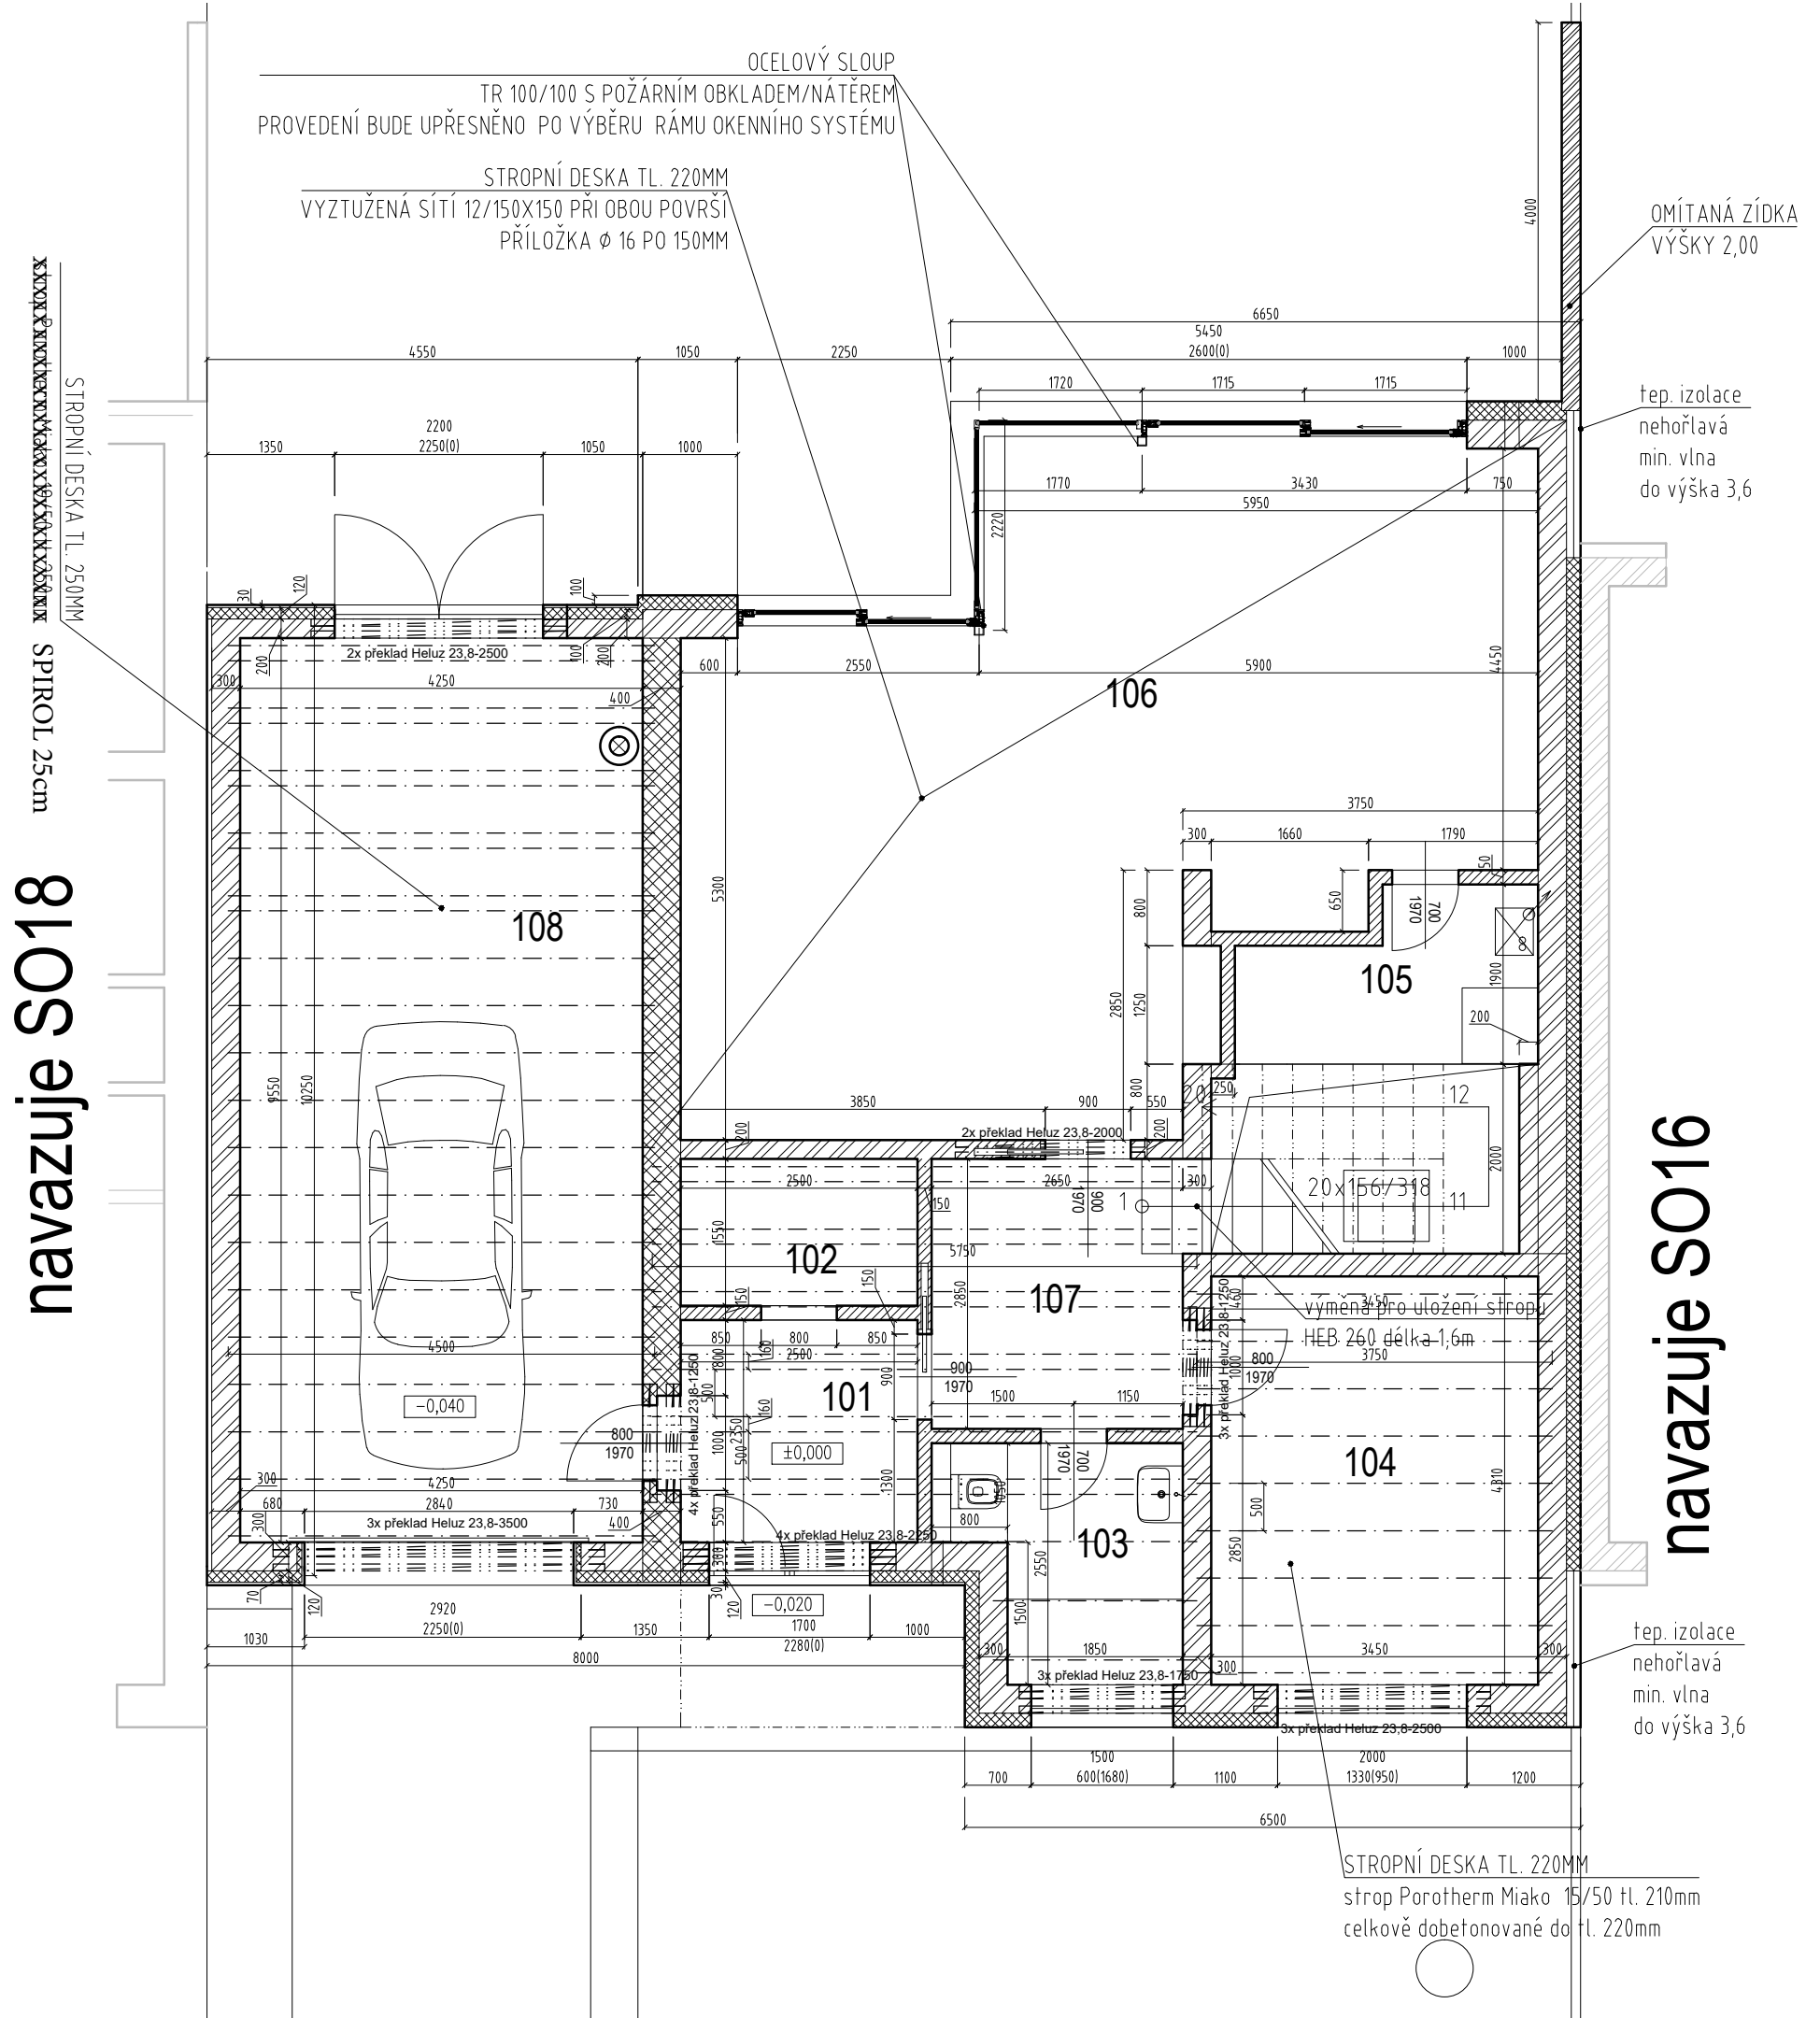

LEGENDA MÍSTNOSTÍ 1NP

č.m	účel.místnosti	pl.(m2)	poznámky	stěny	stropy
101	zádveří chodba	5,9	keram. dlažba	malba	sdk podhled
102	šatna	3,9	keram. dlažba	malba	sdk podhled
103	WC+ koupelna	5,6	keram. dlažba	keram obklad	sdk podhled
104	pracovna	15,1	keram. dlažba	malba	sdk podhled
105	technická místnost	9,5	keram. dlažba	malba	sdk podhled
106	obývací pokoj + kuch. kout	53	keram. dlažba	malba	pohledový beton
107	chodba	7,2	keram. dlažba	malba	sdk podhled
108	garáž	40,1	cementová stěrka	malba	omítka

