
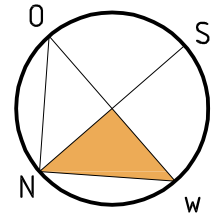


rodinný dom

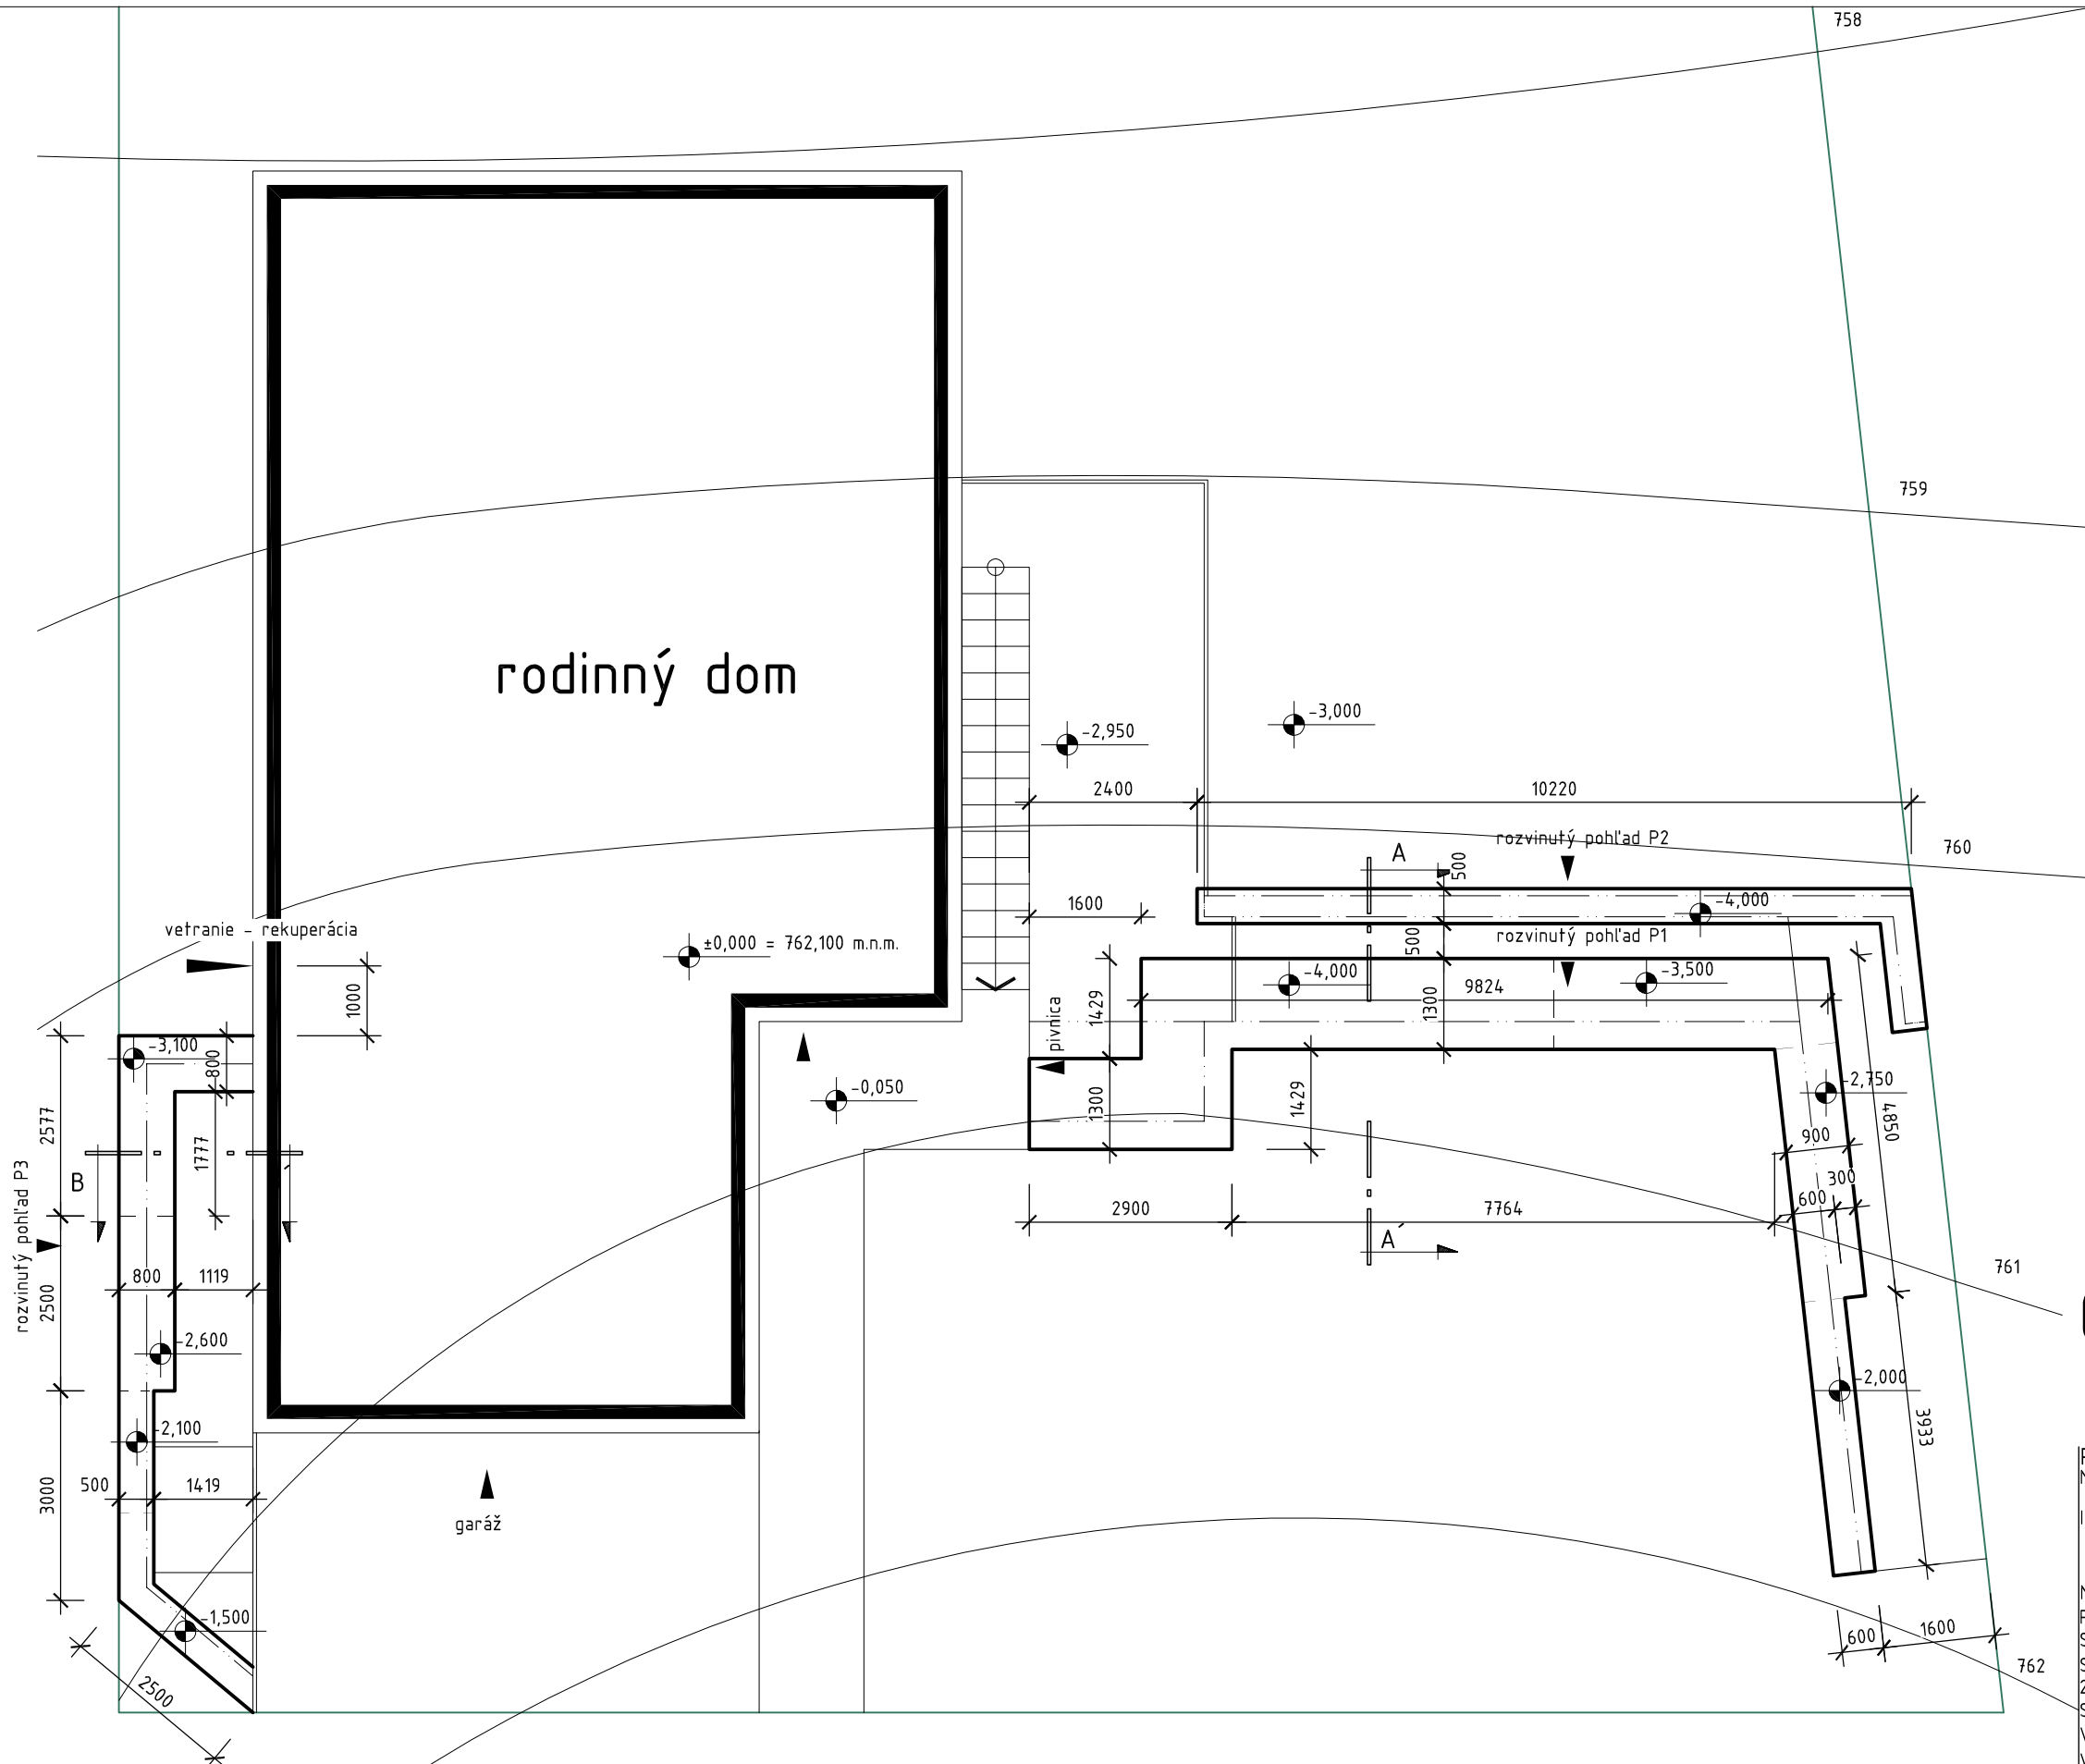

Oporné múry

exteriérové úpravy okolia RD

Pôdorys základov
Mierka výkresu 1:100

Investor: Ing.Mgr. Martin Lapka a manž.
Ing.Mgr. Marta Lapková,
Kordíky č.170
Miesto: Kordíky č.170
Parcelné číslo: 1026/21, k.ú. Kordíky
Stupeň dokumentácie: ohlásenie st.upr.
Spracovateľ dokumentácie
232 architekti spol. s.r.o.
Skuteckého 6, Banská Bystrica
Vypracoval: Ing. Igor Talian
Vedúci ateliéru: Ing. Igor Talian
tel.: 00421.948660000
E-mail: igor@232architects.com
dátum: júl/2013

pečiatka	
podpis	
paré	číslo výkresu
	2.