


ŘEZ A-A

navazuje SO18

navazuje SO16

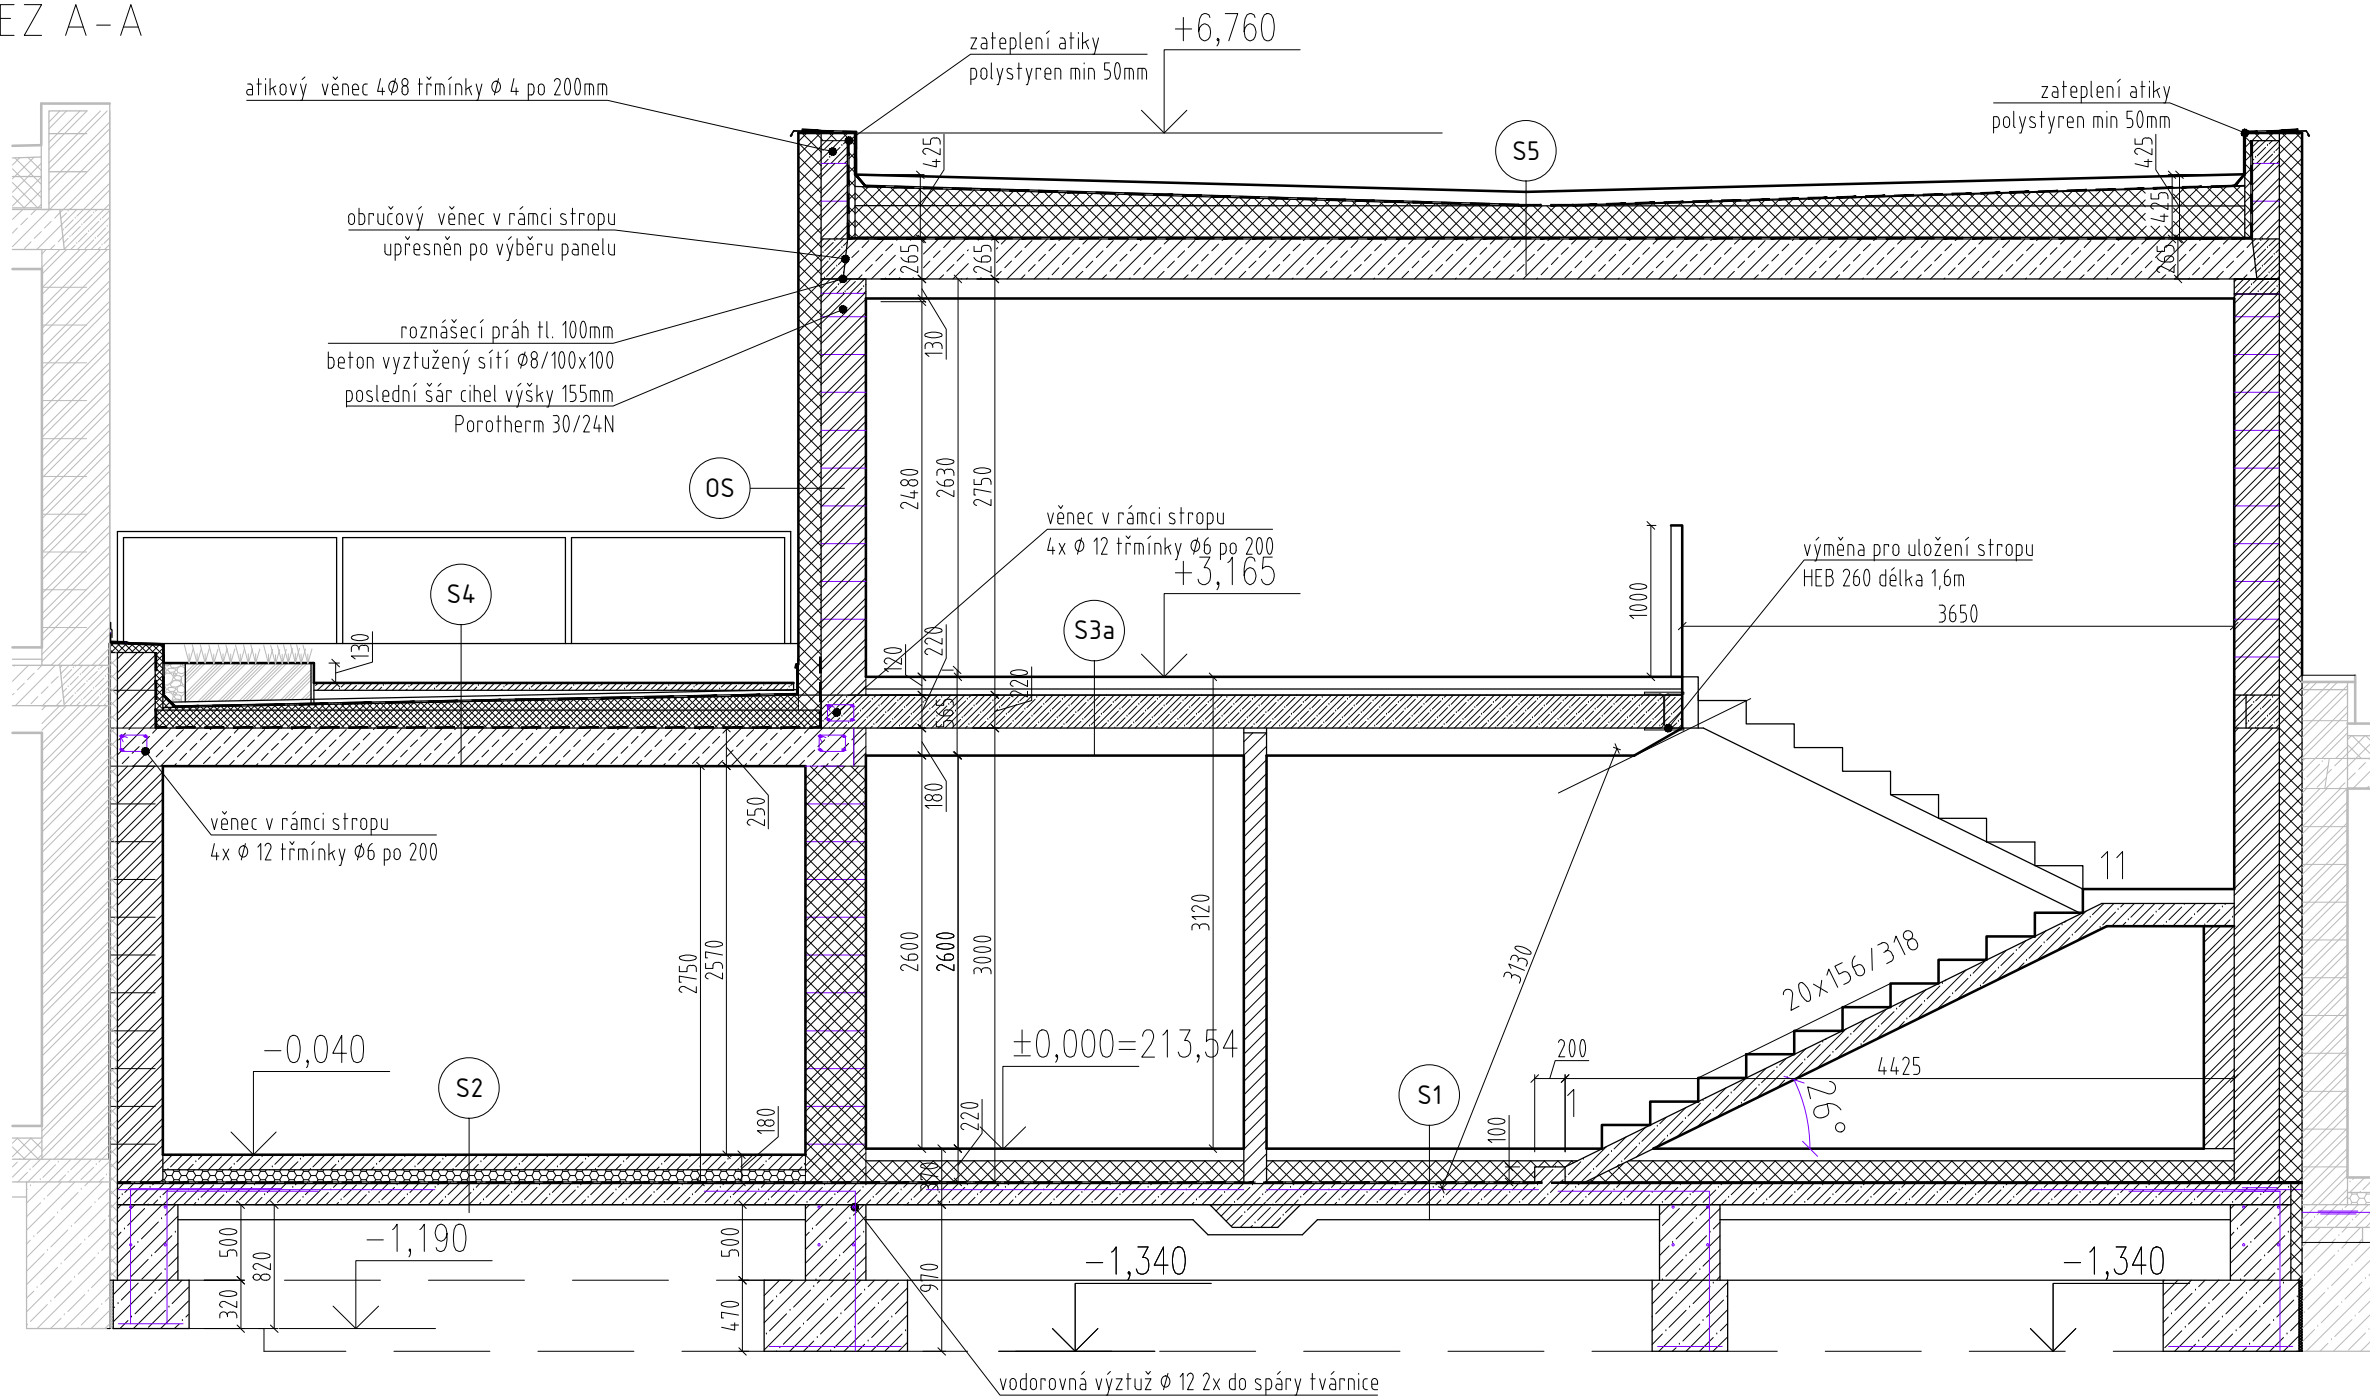

- S1 skladba podlahy na terénu  
nášlapný povrch (dlažba, dřevo)  
samonivaleční stěrka tl. 10mm  
betonová mazanina tl. 60mm  
polystyren EPS 200 tl. 140mm  
hydroizolace z asfaltových pasů  
podkladní beton tl. 140mm vyztužený sítí Ø8x 100/100  
štěrkopiskový podsyp tl. 50mm  
hutněný zásyp PS 98% - z vhodné zeminy
- S2 skladba podlahy na terénu - garáž  
nášlapný povrch (pojízdná stěrka) 10mm  
samonivaleční stěrka tl. 10mm  
betonová mazanina tl. 100mm  
polystyren EPS 200 tl. 60mm  
hydroizolace z asfaltových pasů  
podkladní beton tl. 140mm vyztužený sítí Ø8x 100/100  
štěrkopiskový podsyp tl. 50mm  
hutněný zásyp PS 98% - z vhodné zeminy
- S3a strop nad přízemím  
nášlapná vrstva dlažba /dřevo  
samonivaleční stěrka 10mm  
betonový mazanina tl. 60mm  
kročejová izolace tl. 40mm  
stropní konstrukce Miako 15/62,5 tl. 210mm  
dobetonovaná do tl. 220mm  
minerální vata Isover Piano tl. 40mm  
zavěšený SDK
- S3b strop nad přízemím  
nášlapná vrstva dlažba /dřevo  
samonivaleční stěrka 10mm  
betonový mazanina tl. 60mm  
kročejová izolace tl. 40mm  
stropní ŽB DESKA tl. 220mm  
minerální vata Isover Piano tl. 40mm  
zavěšený SDK
- S4 střecha garáže  
intenzivní zeleň/ pochozí bet, dlažba  
hydroizolační souvrství (geotextilie- pvc- geotextilie)  
spádové klíny z EPS150S 20-60mm  
tepelná izolace EPS 150S 100mm  
parozábrana z asfaltových pasů  
stropní konstrukce Miako 15/62,5 tl. 250mm  
omítaná Spirol
- S5 střecha  
přítížení kačirek tl. 60mm  
hydroizolační souvrství (geotextilie- pvc- geotextilie)  
spádové klíny z EPS150S 20-60mm  
tepelná izolace EPS 150S 200mm  
parozábrana z asfaltových pasů  
stropní panel 265mm  
minerální vata Isover Piano tl. 40mm  
zavěšený SDK
- OS1 obvodová stěna  
interiérová omítka  
zdivo z tvárnice Heluz Family 30 broušená  
kontaktní zateplování systém (polystyren tl. 140mm/  
minerální vata tl. 140mm)
- OS2 obvodová stěna  
interiérová omítka  
zdivo z tvárnice Heluz 20 broušená  
kontaktní zateplování systém (polystyren tl. 120mm)  
obklad z přírodního kamene tl.30mm

LEGENDA

- nosné zdivo tl.300 a 200  
tvárnice Heluz, Porotherm
- nosné zdivo dělicí od garáže tl. 400  
tvárnice Heluz, Porotherm 400
- nenosné dělicí konstrukce zděné
- nenosné dělicí konstrukce SDK
- betonové konstrukce
- nosné vodorovné konstrukce  
železobetonové panely
- hutněný zásyp na PS 98%
- tepelná izolace  
polystyren
- rostlý terén  
popis skladeb viz technická zpráva