


ROZVOD ÚSTREDNÉHO KÚRENIA

· — — · ZABEZPEČOVACÍ ROZVOD K EX. NÁDOBE

LEGENDA

- 1 Tepelné čerpadlo Vzduch/voda, výkon 6,74 kW.
- 2 Modul s 200 l zo zásobníkom TUV, Objem teplej vody 168 l, objem vyrovnávacieho zásobníka 100 l.

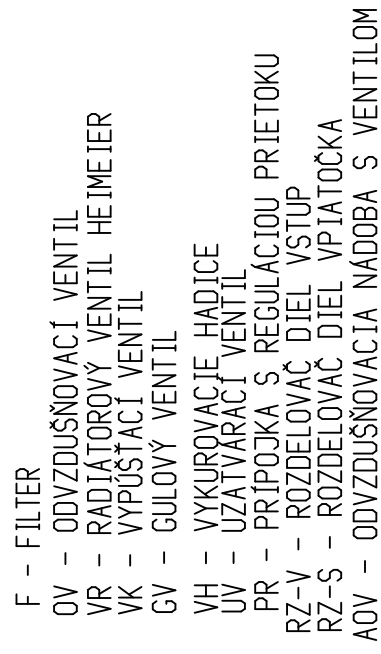

ZODPOVEDNÝ PROJEKTANT: Ing. Stanislav Procházka		VYPRACOVAL: Procházka Rostislav	KONTROLOVAL: Ing. Stanislav Procházka	www.ustredne-kurenie.sk PROCHÁZKA PROJEKČNÁ A KONŠTRUKČNÁ ČINNOSŤ 902041 Pezinok, Rulandská 2 tel.: 0903/42 28 51 rprochazka@ozoznam.sk
INVESTOR : VISTA REAL s.r.o., Moyzesova 4/A, Pezinok.				
MESTO STAVBY : Vinosady, p. č. 1181.				
NÁZOV STAVBY :				
6 RADOVÝCH DOMOV				
PROFESIA : ÚSTREDNÉ KÚRENIE				FORMÁT: 2 A4
OBSAH VÝKRESU: SCHÉMA ZAPOJENIA				DATUM: 5/2015
				STUP. DOK.: P.S.
				ČÍSLO ZAK.: 15031
				MIERKA: 1:50
				ČÍSLO VÝKR.: 1