

ejotherm STR U 2G 115

legenda :

- Ocelobetón C16/20, murivo z tvárnic DBT 40 hr.400mm
- murivo z bet.murovacích tvárnic MBT 25/38 hr.250mm
- prostý betón C 16/20
- rastlý terén
- zemina v násype

Oporné múry

exteriérové úpravy okolia RD

Rez A-A'
Mierka výkresu 1:25

Investor: Ing.Mgr. Martin Lapka a manž.
Ing.Mgr. Marta Lapková,
Kordíky č.170
Miesto: Kordíky č.170
Parcelné číslo: 1026/21, k.ú. Kordíky
Stupeň dokumentácie: ohlásenie st.upr.
Spracovateľ dokumentácie
232 architekti spol. s.r.o.
Skuteckého 6, Banská Bystrica
Vypracoval: Ing. Igor Talian
Vedúci ateliéru: Ing.Igor Talian
tel.:00421.948660000
E-mail: igor@232architects.com
dátum:júl/2013


pečiatka

podpis

paré

číslo výkresu

4.

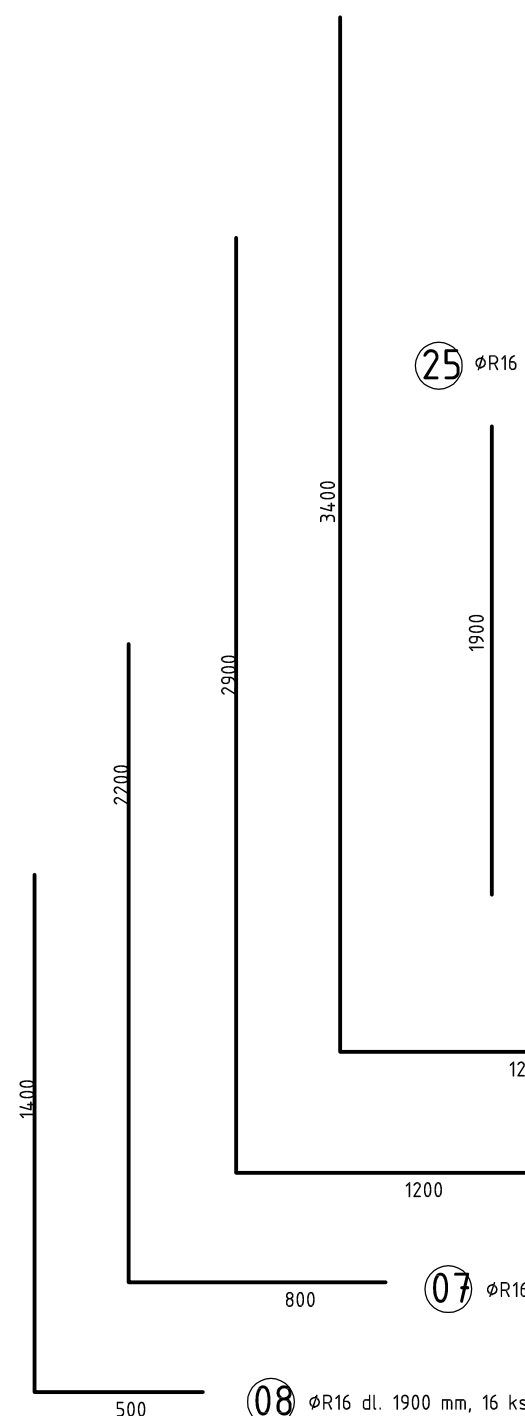

05 ϕ R16 dl. 4600 mm, 35 ks

06 ϕ R16 dl. 4100 mm, 14 ks

07 ϕ R16 dl. 3000 mm, 16 ks

08 ϕ R16 dl. 1900 mm, 16 ks

14 ϕ V8 dl. 1100 mm, 80 ks

