


—	AZBESTOCEMENT. VLAŽIVA TYP „A“	3,5 cm
—	VODOTESNÁ LEPENKA A 500/14	1,5 cm
—	DEŠNERIE	1,8 cm
—	KROKVA	16,0 cm
—	TEPELNÁ IZOLÁCIA	16,0 cm
—	FOLIA PVC	
—	DEŠNERIE	1,8 cm

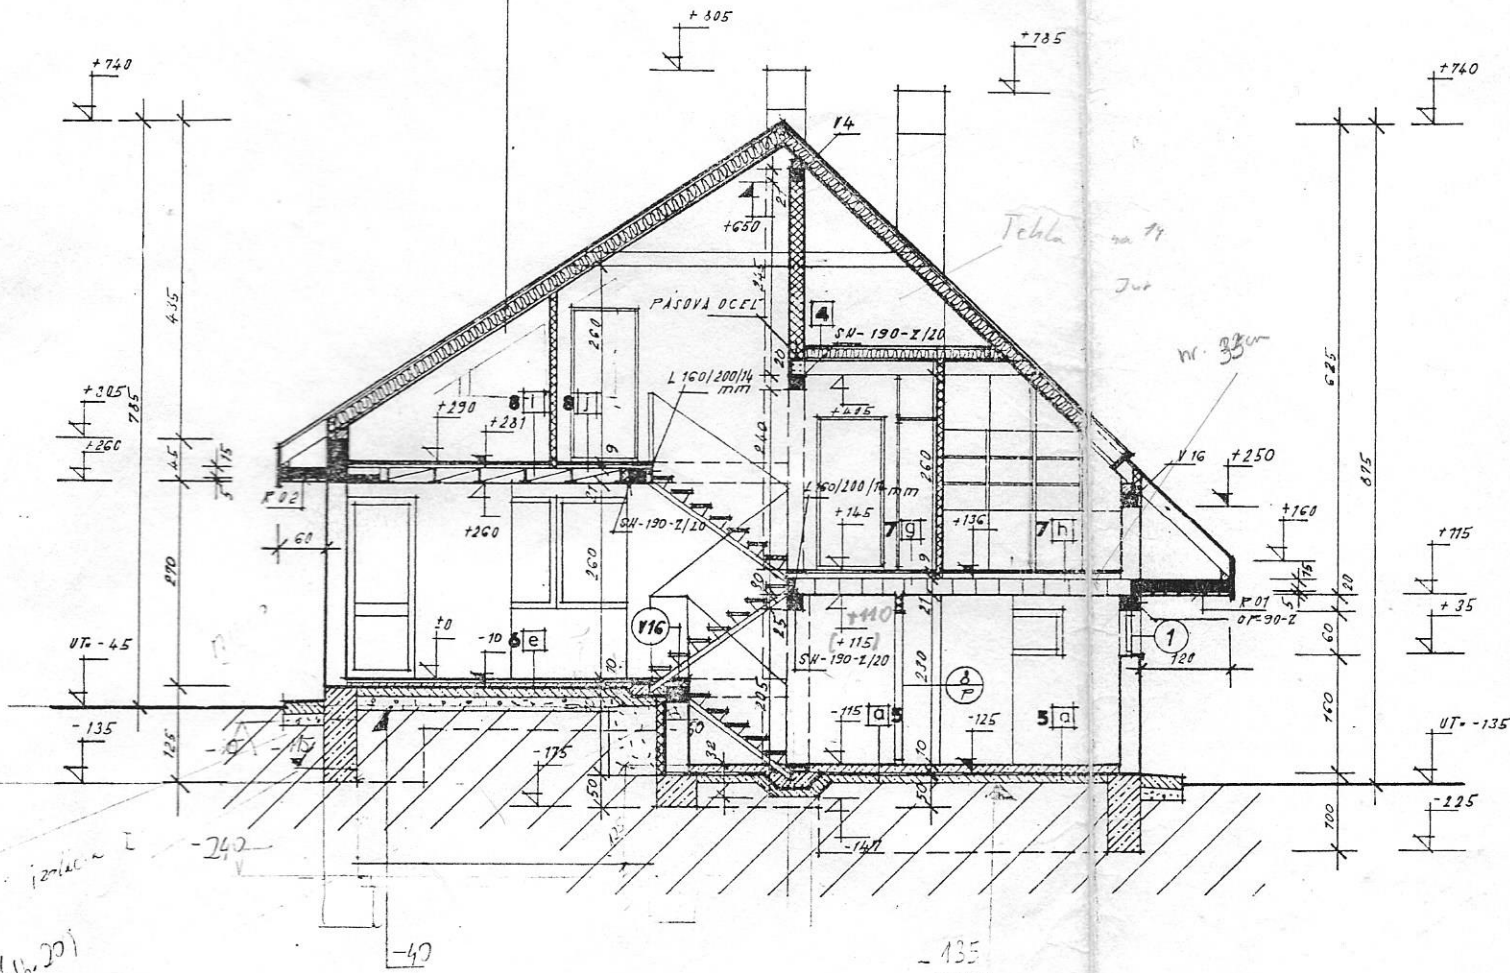

izolácia
prevedenie 201

AUTOR PROJEKTU	
VED. PROJEKTANT	ZOŠ. PROJEKTANT
JANUÁR 1954	1954
OBJEKT RODIN. DOM	
STAVBA	
OBJEKT	
OBSAH	
PŘÍLOHY	

M5