



SEVERNÍ POHLED

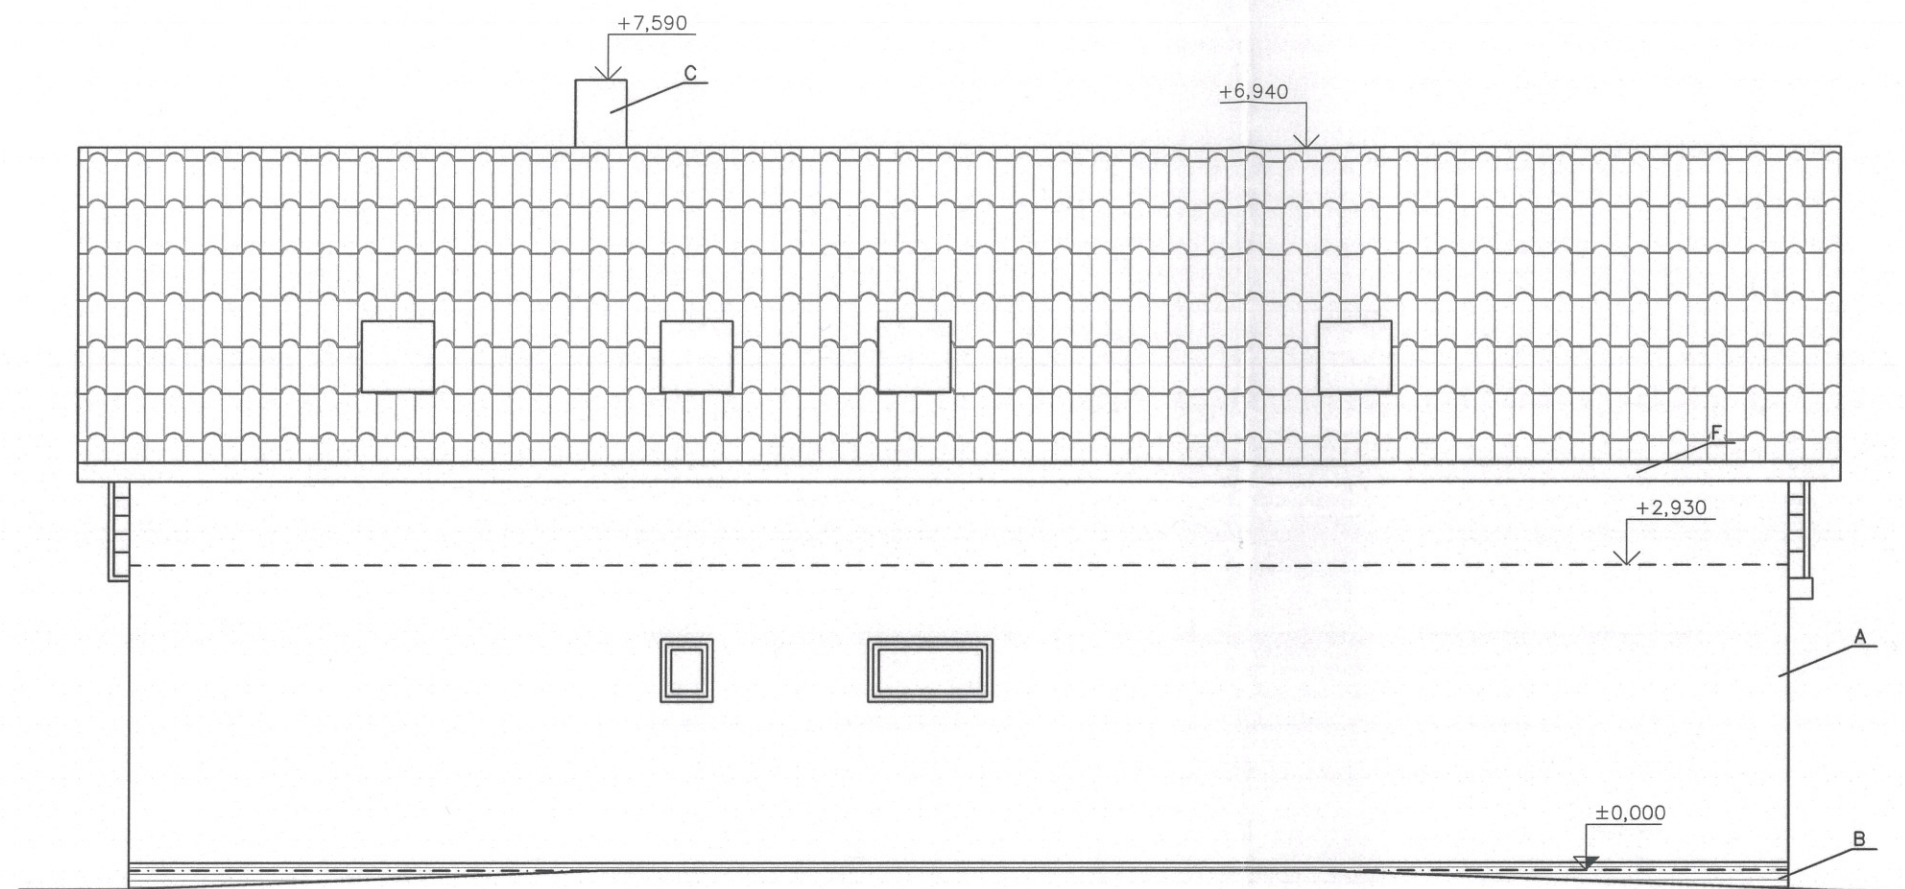

ZÁPADNÍ POHLED

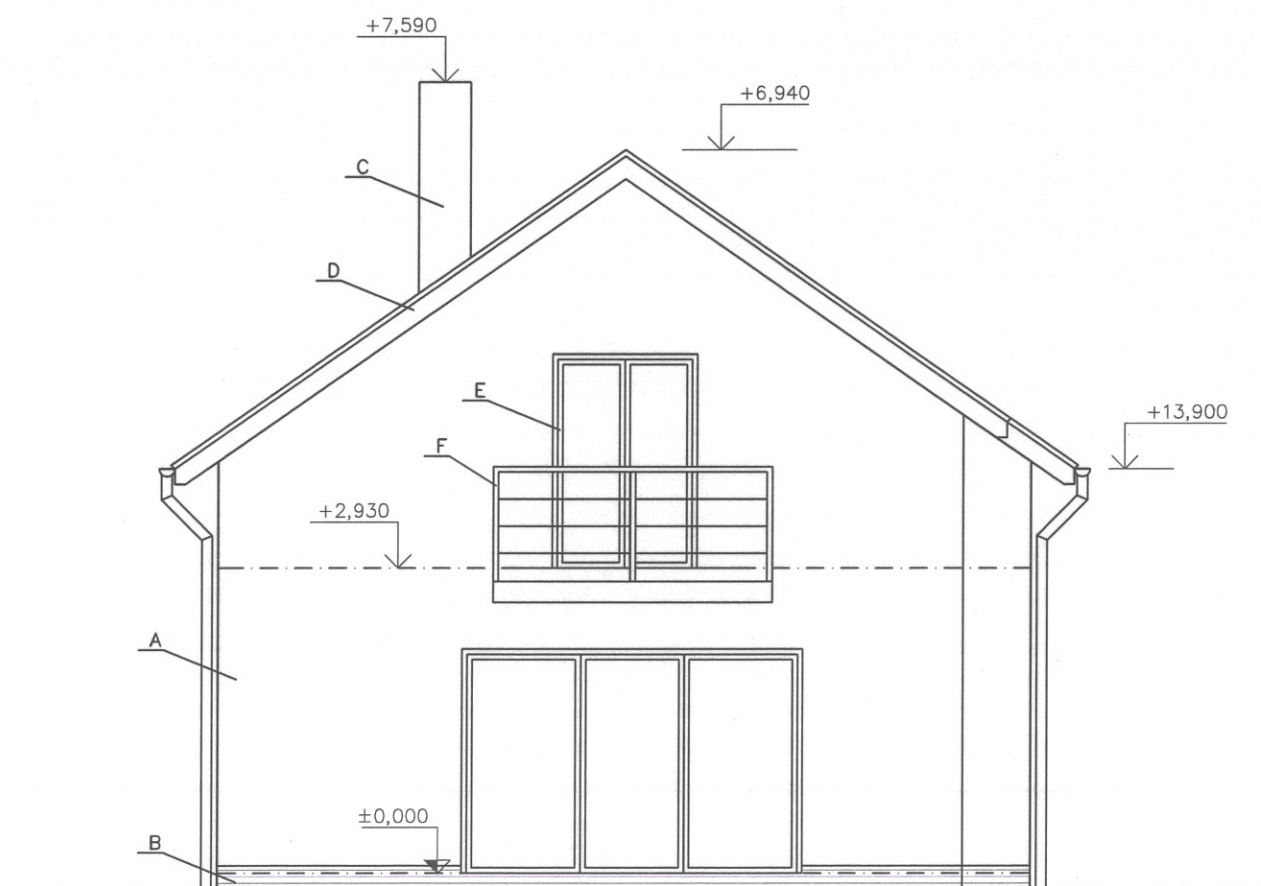


- A - ZATEPLENÍ TL. 100mm - PROBARV. OMÍTKA WEBER SILIKON TOČENÁ (ZRNO 1,5mm)
- B - SOKL. ZDIVO PERIMETR TL. 80mm - MARMOLIT (STŘEDNĚZRNNÝ)
- C - KOMÍNOVÝ SYSTÉM KERAMIKA LETOVICE Ø 180mm
- D - POHLEDOVÉ KONSTRUKCE HOBLOVANÉ, NÁTĚR VENKOVNÍ LAZURA
- E - OKNA S IZOL. TROJSKLEM - BAR. PŘEVODNÍ PLAST - DUB
- F - NEREZ ZÁBRADLÍ V. 1000mm S VÝPLNÍ


SOUŘADNICOVÝ SYSTÉM: S-JTSK
 VÝŠKOVÝ SYSTÉM: B.p.v.

STAVBA:		PROJEKČNÍ A STAVEBNÍ FIRMA MARCEL SCHWAN	
STAVEBNÍ ÚPRAVY RD, NÁSTAVBA VELKÉ HOŠTICE 88		P.BEZRUČE 144, 747 91 ŠTÍTINA IČ: 47640812, DIČ: CZ711135427	
VYPRACOVAL	MARCEL SCHWAN	MĚŘITKO	1:50
INVESTOR	IVO HRADIL	DATUM	12/2017
PŘEDMĚT VÝKRESU:		STUPEŇ PD	DPS
SEVERNÍ A ZÁPADNÍ POHLED		ČÍSLO VÝKR.	8

JIŽNÍ POHLED

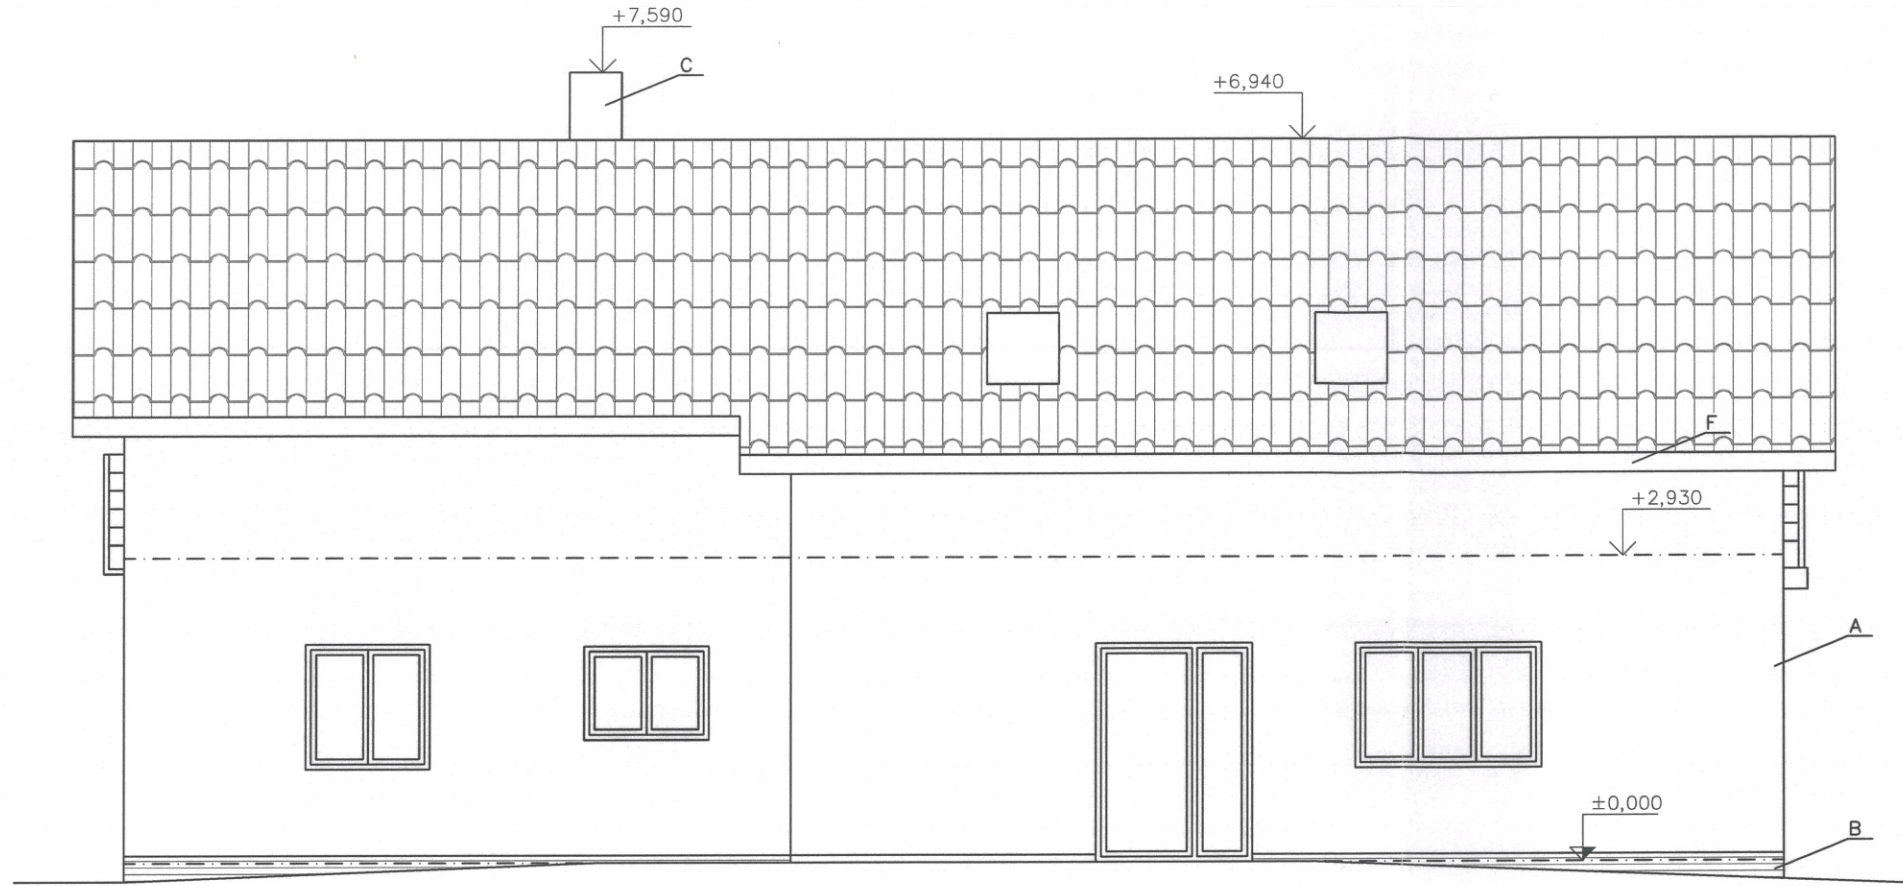

VÝCHODNÍ POHLED

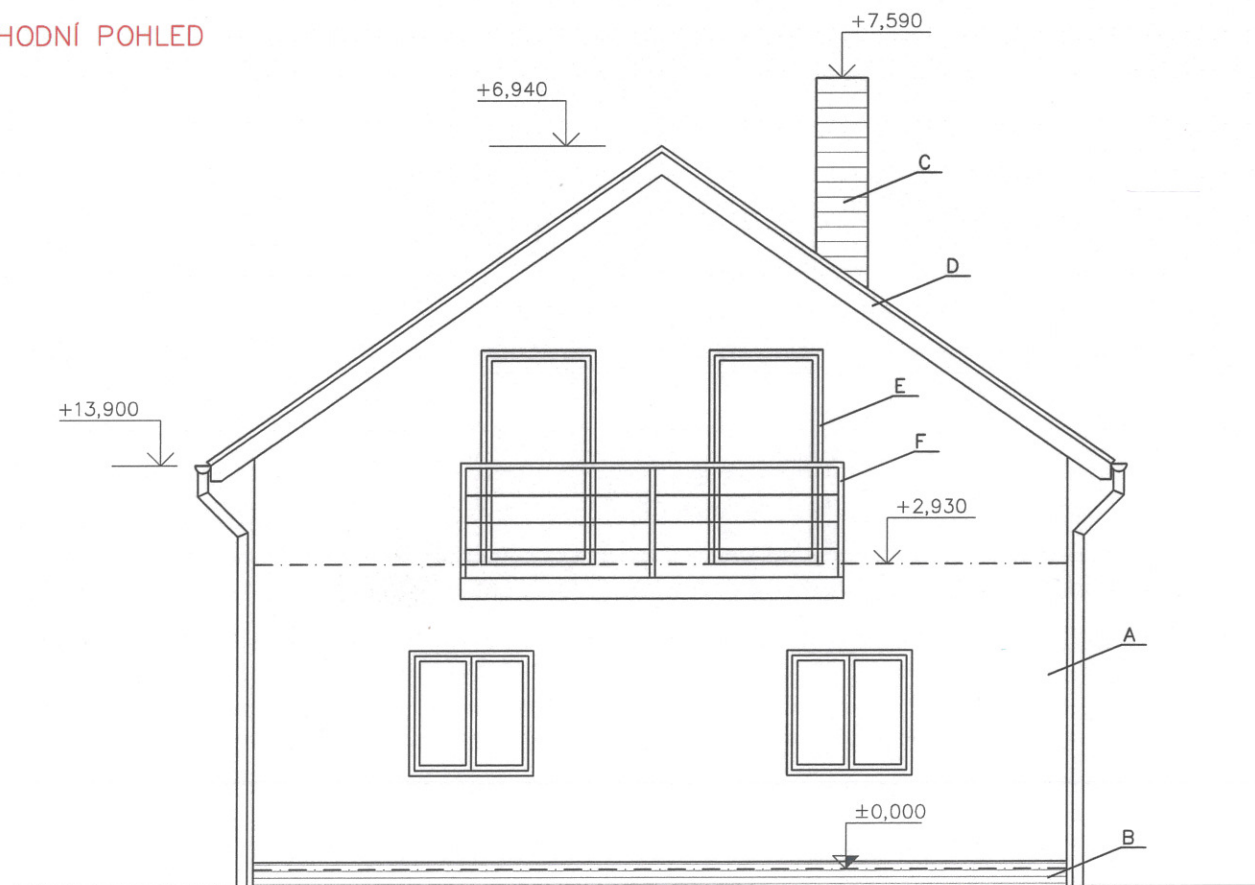


- A - ZATEPLENÍ TL. 100mm - PROBARV. OMÍTKA WEBER SILIKON TOČENÁ (ZRNO 1,5mm)
- B - SOKL. ZDIVO PERIMETR TL. 80mm - MARMOLIT (STŘEDNĚZRNNÝ)
- C - KOMÍNOVÝ SYSTÉM KERAMIKA LETOVICE Ø 180mm
- D - POHLEDOVÉ KONSTRUKCE HOBLOVANÉ, NÁTĚR VENKOVNÍ LAZURA
- E - OKNA S IZOL. TROJSKLEM - BAR. PŘEVODNÍ PLAST - DUB
- F - NEREZ ZÁBRADLÍ V. 1000mm S VÝPLNÍ

SOUŘADNICOVÝ SYSTÉM: S-JTSK
 VÝŠKOVÝ SYSTÉM: B.p.v.

STAVBA:		PROJEKČNÍ A STAVEBNÍ FIRMA MARCEL SCHWAN	
STAVEBNÍ ÚPRAVY RD, NÁSTAVBA VELKÉ HOŠTICE 88		P.BEZRUČE 144, 747 91 ŠTÍTINA IČ: 47840812/DIČ: CZ7111135427	
VYPRACOVAL	MARCEL SCHWAN	MĚŘITKO	1:50
INVESTOR	IVO HRADIL	DATUM	12/2017
PŘEDMĚT VÝKRESU:		STUPEŇ PD	DPS
JIŽNÍ A VÝCHODNÍ POHLED		ČÍSLO VÝKR.	7

ŘEZ A-A'

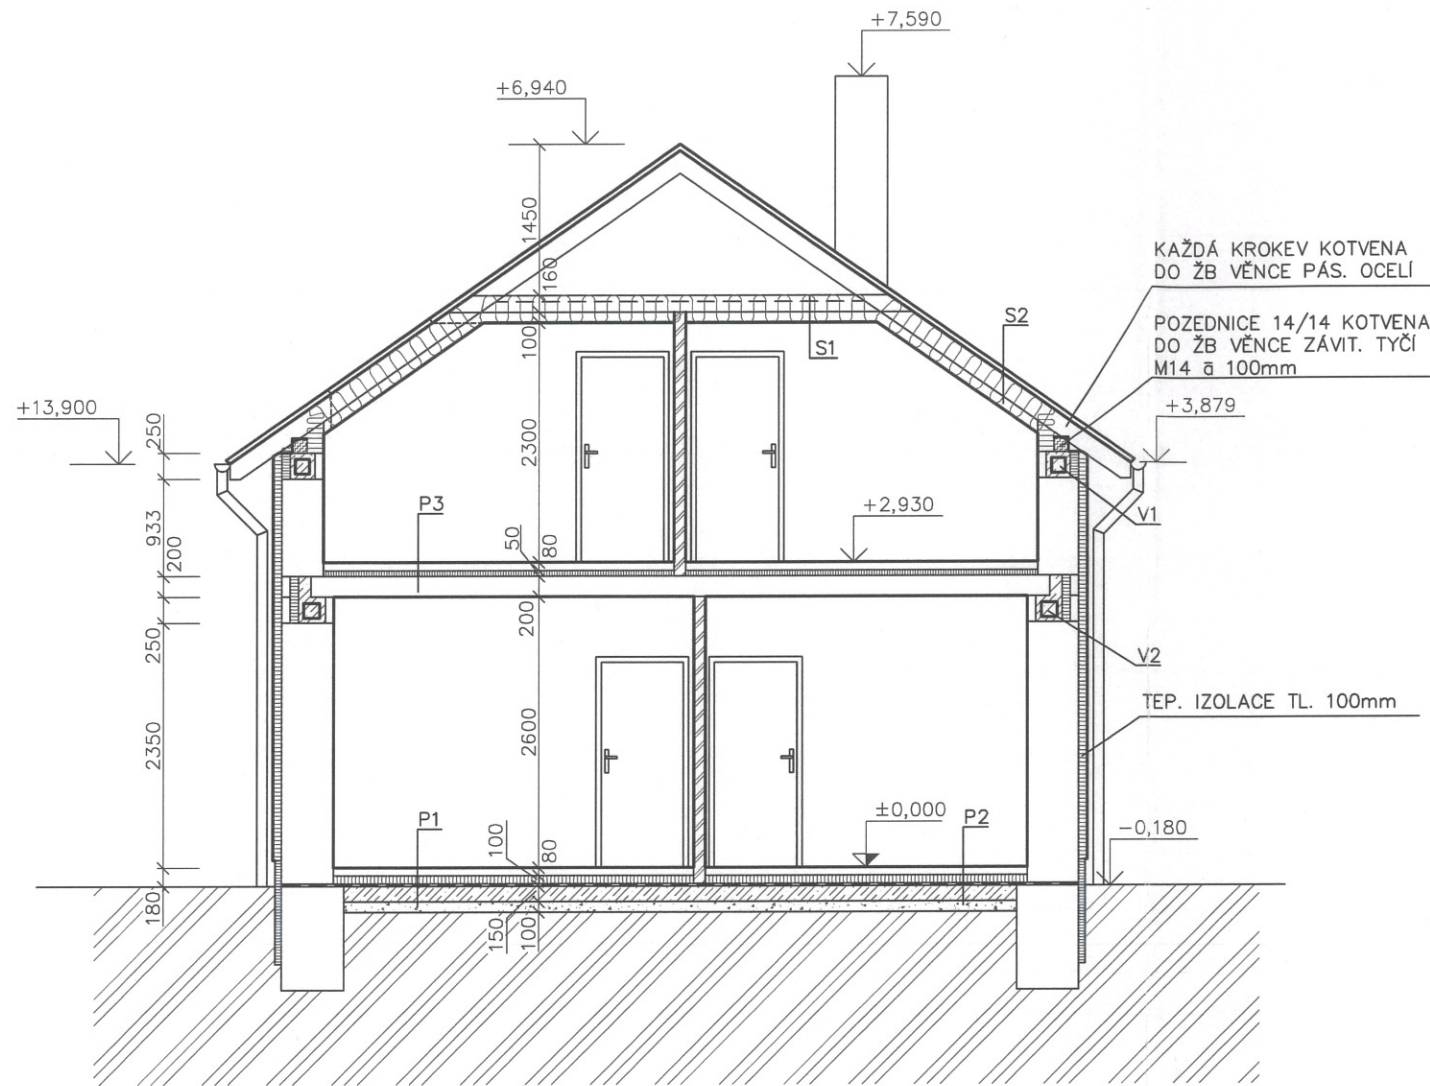


- P1** - PVC (PLOV. PODLAHA) - 20 mm
 - PODLOŽKA
 - ANHYDRIT - 60 mm - PODL. VYTÁPĚNÍ
 - ODRÁŽECÍ FÓLIE
 - PODL. POLYSTYRÉN TL. 100 mm
 - BITAGIT + 2x ASF. NÁTĚR (PROPOJIT SE STÁV. VOD. HYDROIZOL. SVISLÝCH OBV. ZDI)
 - PODK. VIBR. KAMENIVO 0/32 mm - TL. 100 mm
- P2** - KER. DLAŽBA NA FLEXI LEPIDLO
 - PODLOŽKA
 - ANHYDRIT - 60 mm - PODL. VYTÁPĚNÍ
 - ODRÁŽECÍ FÓLIE
 - PODL. POLYSTYRÉN TL. 100 mm
 - BITAGIT + 2x ASF. NÁTĚR (PROPOJIT SE STÁV. VOD. HYDROIZOL. SVISLÝCH OBV. ZDI)
 - PODK. VIBR. KAMENIVO 0/32 mm - TL. 100 mm
- P3** - PVC (PLOV. PODLAHA) - 20 mm
 - PODLOŽKA
 - ANHYDRIT - 60 mm - PODL. VYTÁPĚNÍ
 - ODRÁŽECÍ FÓLIE
 - PODL. POLYSTYRÉN TL. 50 mm
 - PŘEDPJATÝ PANEL DUTINOVÝ SPIROL-PARTEK TL.200mm
 - STĚRKA + 2xŠTUK. OMÍTKA + VÝZTUŽ. SÍTKA
- S1** - TEP. IZOLACE 160mm + 100mm
 - KLEŠTINA 8/16 2x + HAMBÁLEK 100/100
 - PAROZÁBRANA
 - SÁDROKARTÓN 12,5mm NA ROŠT Z U-PROFILŮ
- S2** - KRYTINA KM BETA ELEGANT NA DVOJITÉ LAŤOVÁNÍ + POJISTNÁ HYDROIZOLACE
 - KROKEV 10/18 (HOBL. POHLEDOVÉ KONCE) KOTVENY PÁSOVOU OCELI DO VĚNCE
 - TEP. IZOLACE 160mm + 100mm
 - PAROZÁBRANA
 - SÁDROKARTÓN 12,5mm NA ROŠT Z U-PROFILŮ
- V1** - ŽB VĚNEC 350/200mm - BETON B20 Z VENKOVNÍ STRANY EXTR. POLYSTYRÉN TL. 150mm
- V2** - ŽB VĚNEC 370/250mm - BETON B20 Z VENKOVNÍ STRANY VĚNCOVKA POROTHERM V.250mm + TEP. IZOLACE 50mm

VÝŠKOVÝ SYSTÉM: B.p.v.

STAVBA:		PROJEKČNÍ A STAVEBNÍ FÍRMA MARCEL SCHWAN	
STAVEBNÍ ÚPRAVY RD, NÁSTAVBA VELKÉ HOŠTICE 88		P.BEZRUČE 144, 747 91 ŠTÍTINA IČ: 47640812, DIČ: CZ741135427	
VYPRACOVAL	MARCEL SCHWAN	MĚŘÍTKO	1:50
		DATUM	12/2017
INVESTOR	IVO HRADIL	STUPĚŇ PD	DPS
PŘEDMĚT VÝKRESU: ŘEZ A-A'			ČÍSLO VÝKR. 6

PŮDORYS KROVU

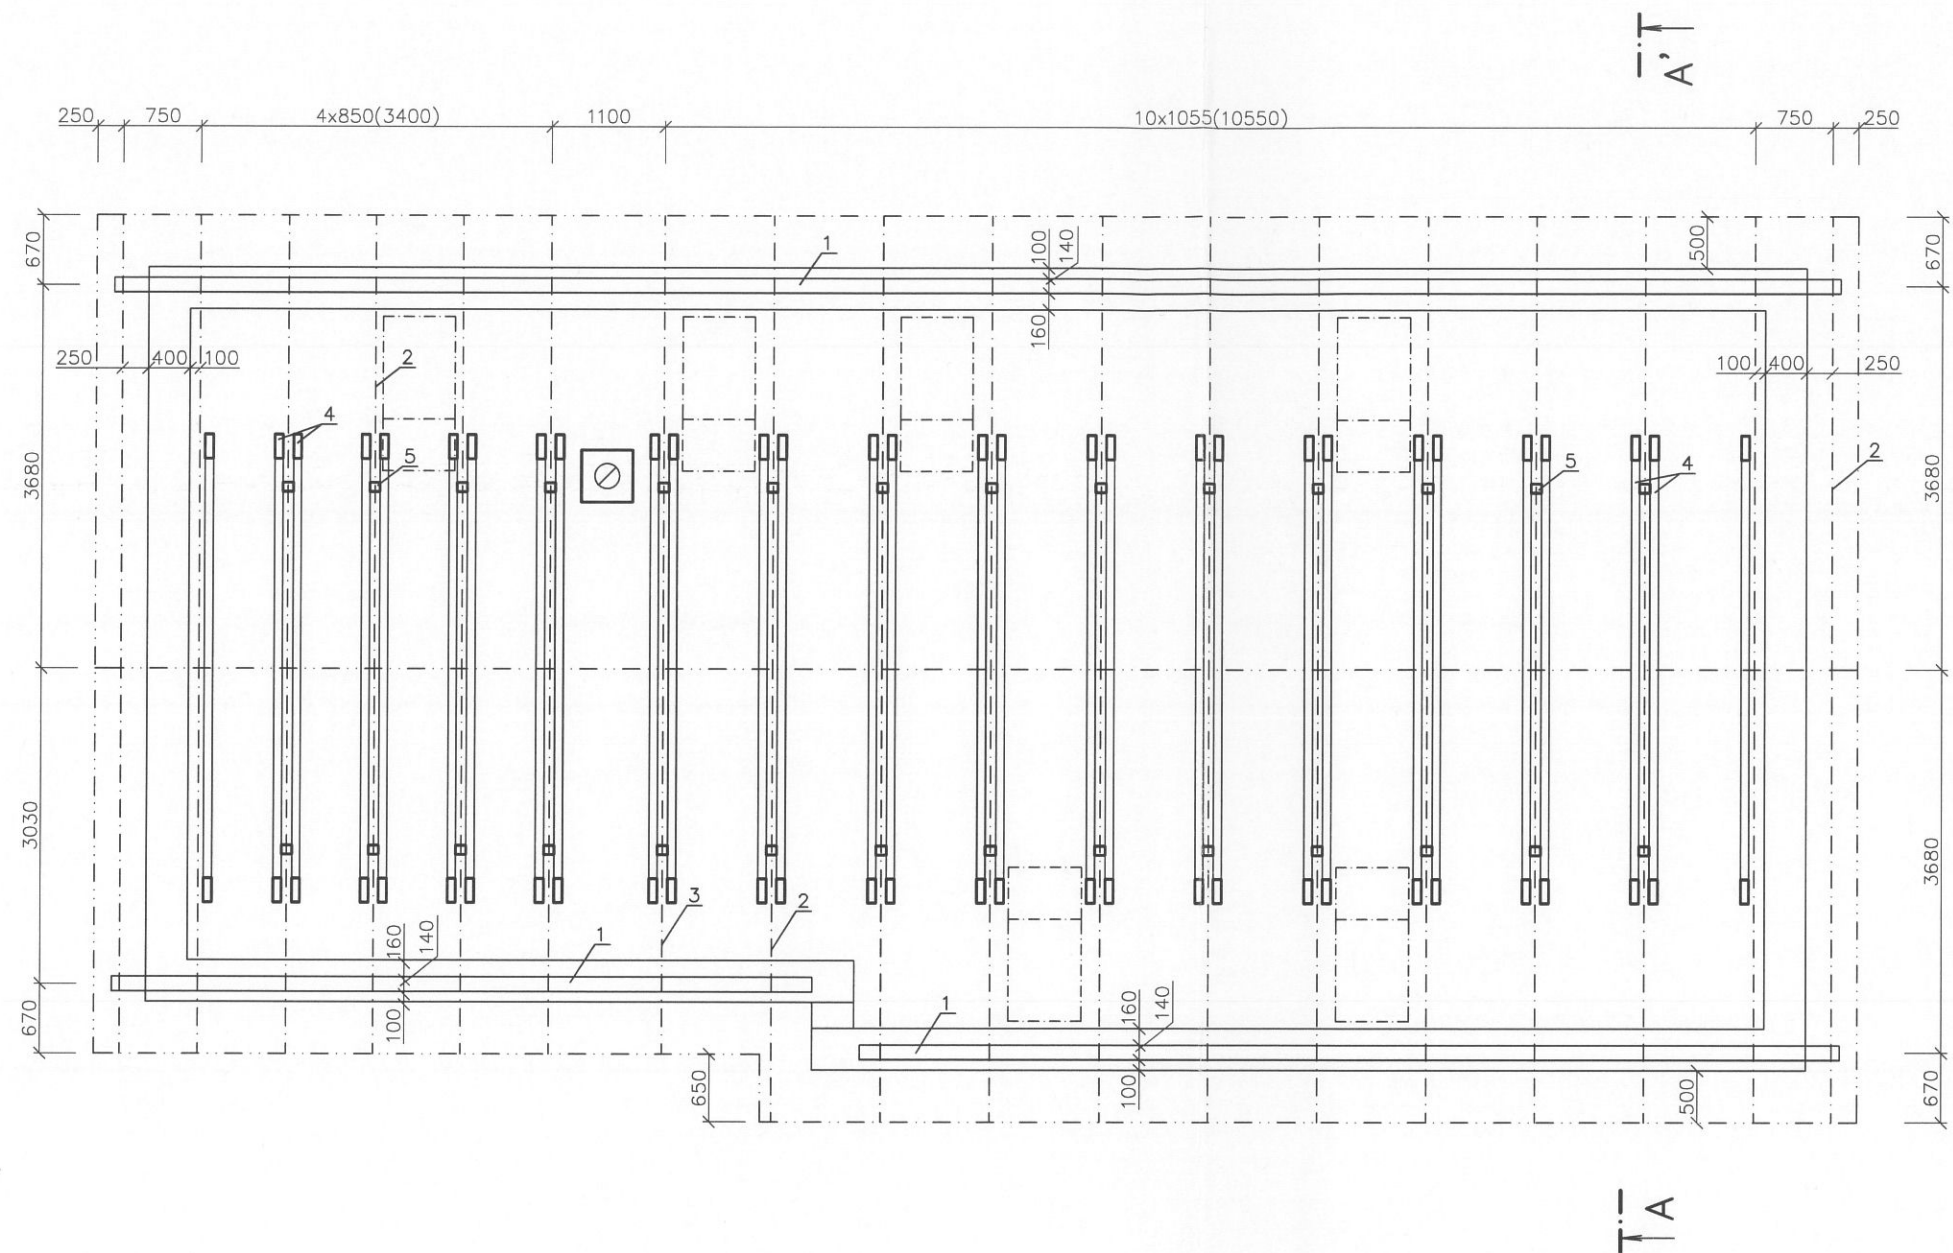


VÝPIS PRVKŮ

- 1 POZEDNICE 140/140 DL. CELK. 32,5m
- 2 KROKEV 100/180 DL. 5,4m 29ks
- 3 KROKEV 100/180 DL. 4,7m 7ks
- 4 KLEŠTINA 80/100 DL. 4,6m 30ks
- 5 HAMBÁLEK 100/100 DL. 3,7m 14ks

SOUŘADNICOVÝ SYSTÉM: S-JTSK
 VÝŠKOVÝ SYSTÉM: B.p.v.

STAVBA:		PROJEKČNÍ A STAVEBNÍ FIRMA	
STAVEBNÍ ÚPRAVY RD, NÁSTAVBA		MARCEL SCHWAN	
VELKÉ HOŠTICE 88		P.BEZRUČE 144, 747 91 ŠTÍPINA	
		IČ: 47640812/IDČ/CZ7111135427	
VYPRACOVAL	MARCEL SCHWAN	MĚŘÍTKO	1:50
		DATUM	12/2017
INVESTOR	IVO HRADIL	STUPEŇ PD	DPS
PŘEDMĚT VÝKRESU:			ČÍSLO VÝKR.
PŮDORYS KROVU			5

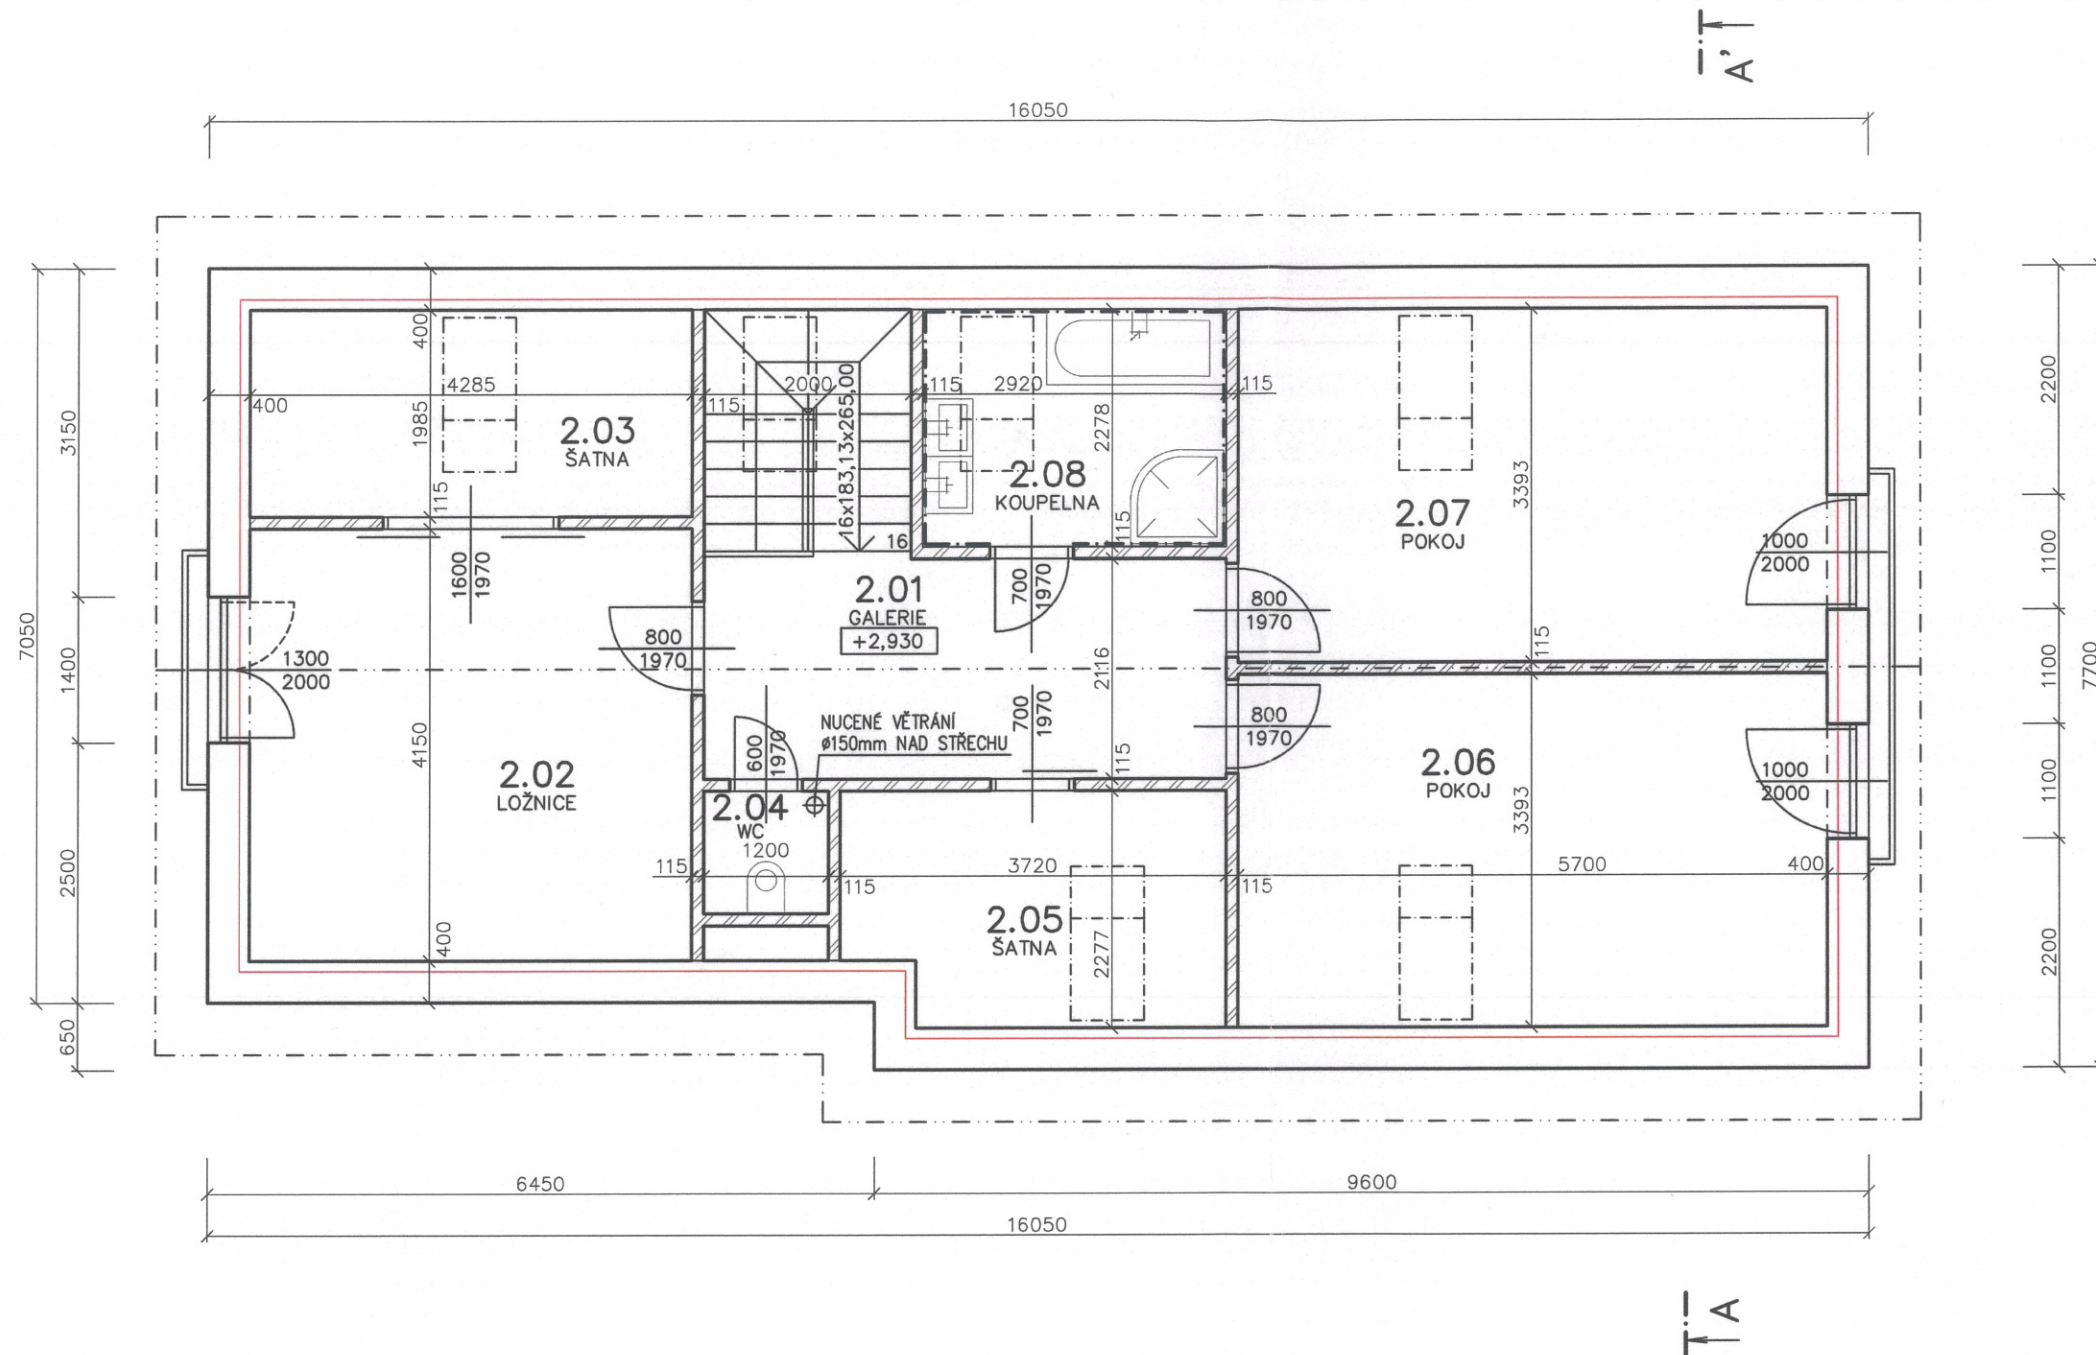

LEGENDA MÍSTNOSTÍ


ČÍS.	ÚČEL MÍSTNOSTI	PLOCHA m ²	DRUH PODLAHY	ÚPR. POVRCHU
2.01	GALERIE	10.65	PLOV. PODLAHA	LIŠTA
2.02	LOŽNICE	17.78	PLOV. PODLAHA	LIŠTA
2.03	ŠATNA	8.51	PLOV. PODLAHA	LIŠTA
2.04	WC	1.41	KER. DLAŽBA	KERAM. OBKLAD V. 1,5 m
2.05	ŠATNA	7.99	PLOV. PODLAHA	LIŠTA
2.06	POKOJ	19.34	PLOV. PODLAHA	LIŠTA
2.07	POKOJ	19.34	PLOV. PODLAHA	LIŠTA
2.08	KOUPELNA	6.65	KER. DLAŽBA	KERAM. OBKLAD V. 2,0 m

LEGENDA MATERIÁLŮ

- STÁVAJÍCÍ CIHLENÉ ZDIVO
- VYBOURANÉ ZDIVO
- DOZDĚNO Z CPP NA MVC 5 MPa
- ZDIVO PŘÍČEK POROTHERM AKU 11,5 NA TENKOVrstvou MALTU

SOUŘADNICOVÝ SYSTÉM: S-JTSK
VÝŠKOVÝ SYSTÉM: B.p.v.

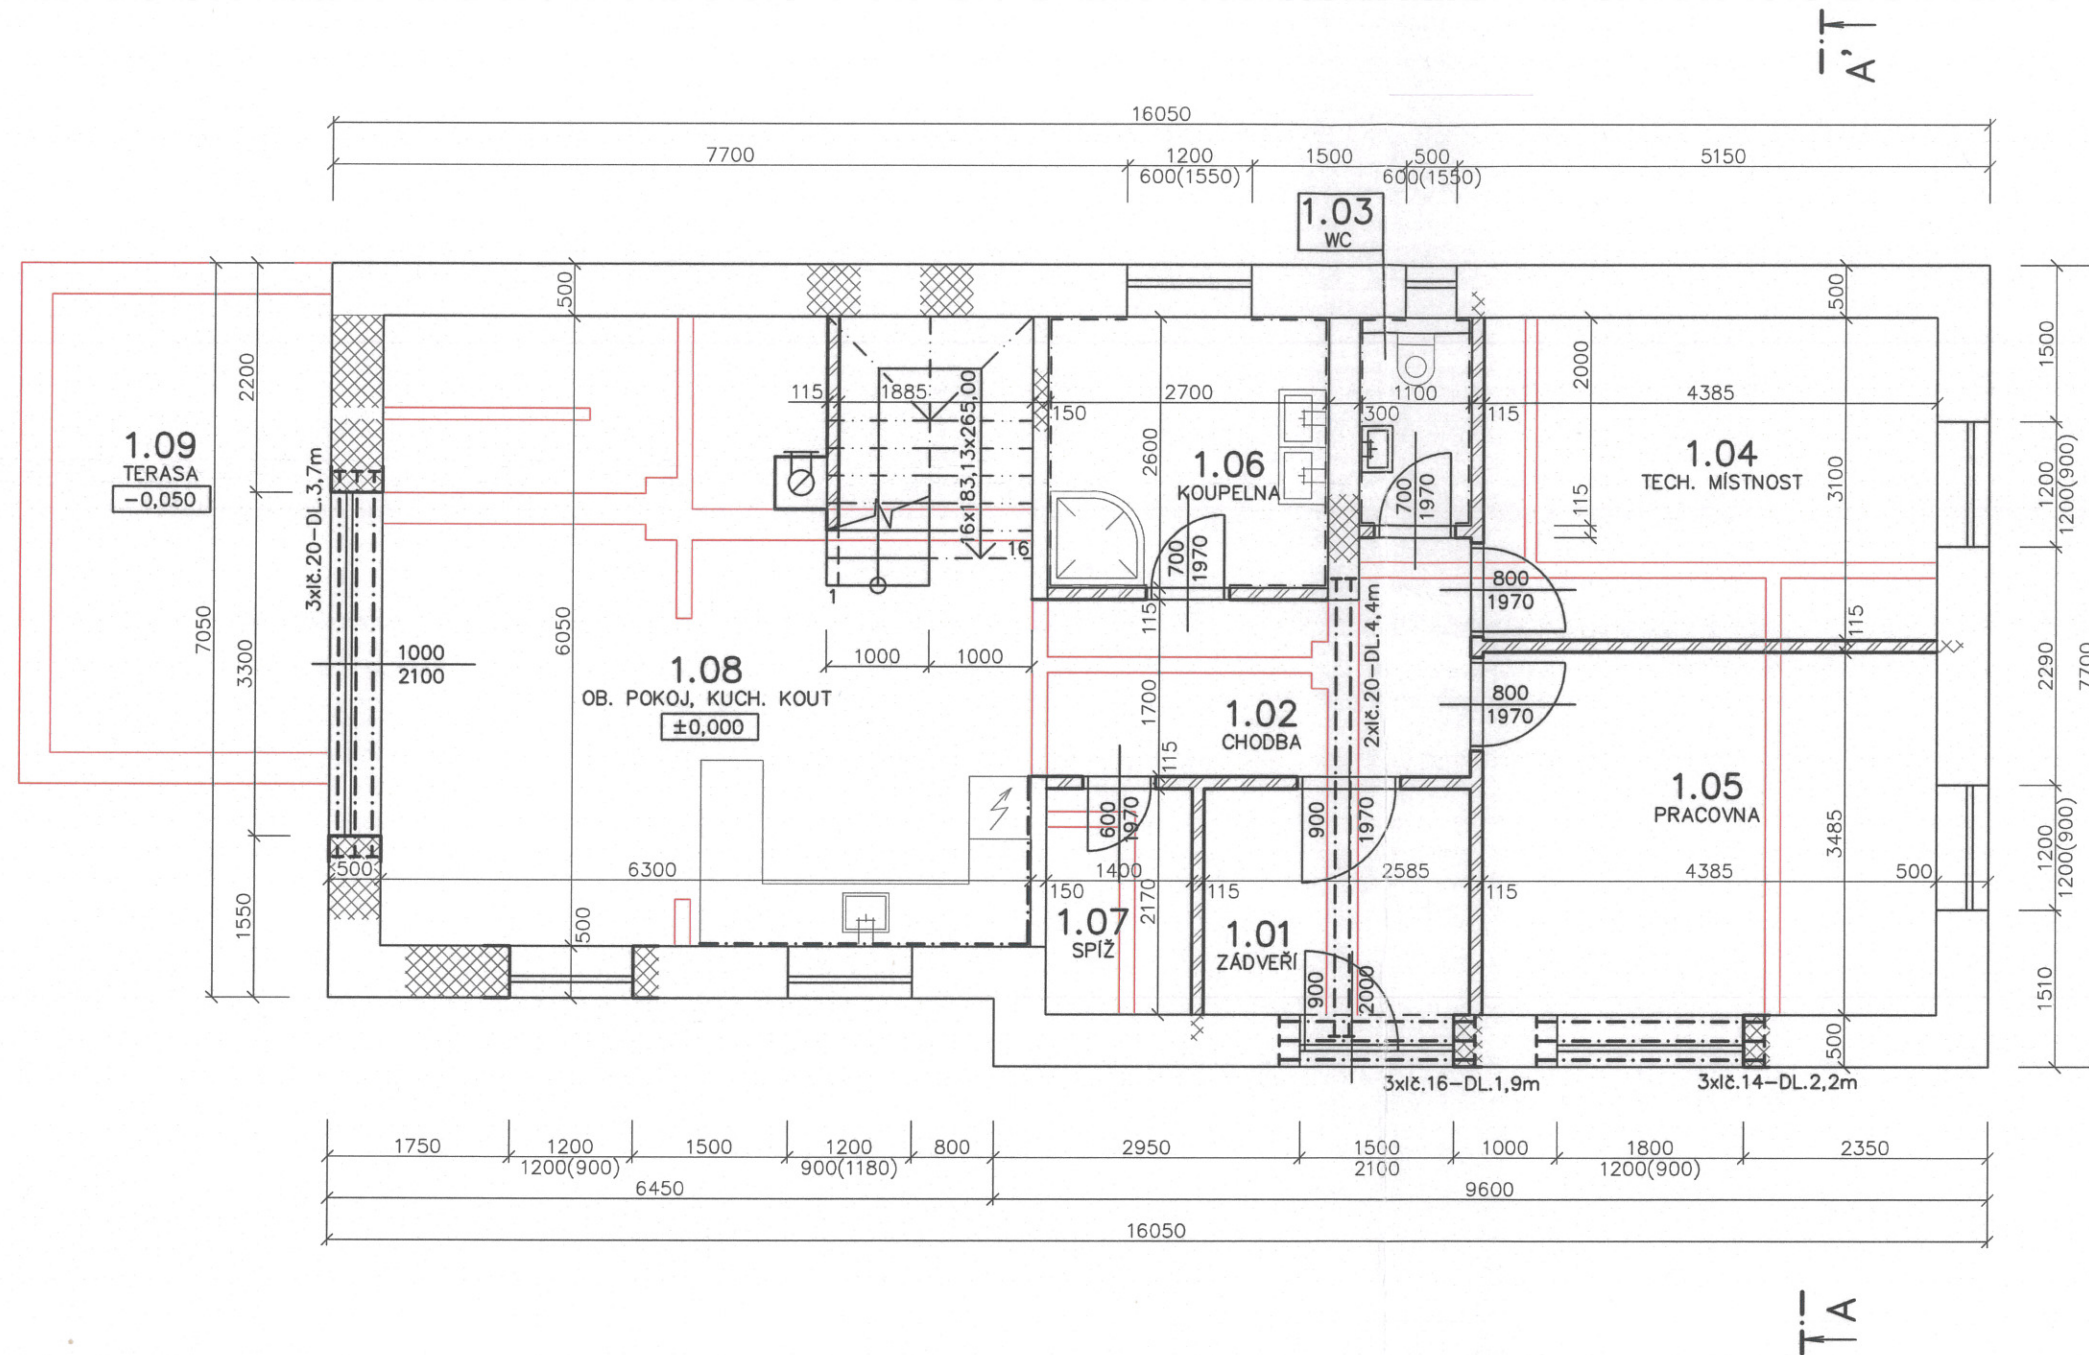



STAVBA:		PROJEKČNÍ A STAVEBNÍ FIRMA MARCEL SCHWAN P.BEZRUČE 144, 747 91 ŠTÍTINA IČ: 47640812, DIČ: CZ7111135427	
STAVEBNÍ ÚPRAVY RD, NÁSTAVBA VELKÉ HOŠTICE 88		MĚŘITKO	1:50
VYPRACOVAL	MARCEL SCHWAN	DATUM	12/2017
INVESTOR	IVO HRADIL	STUPEŇ PD	DPS
PŘEDMĚT VÝKRESU: PŮDORYS 2.NP			ČÍSLO VÝKR. 3



LEGENDA MÍSTNOSTÍ

ČÍS.	ÚČEL MÍSTNOSTI	PLOCHA m ²	DRUH PODLAHY	ÚPR. POVRCHU
1.01	ZÁDVEŘÍ	5.61	KER DLAŽBA	KERAM. SOKL 0,1 m
1.02	CHODBA	7.88	KER DLAŽBA	KERAM. SOKL 0,1 m
1.03	WC	2.20	KER DLAŽBA	KERAM. OBKLAD V. 1,5 m
1.04	TECH. MÍSTNOST	13.59	KER DLAŽBA	KERAM. SOKL 0,1 m
1.05	PRACOVNA	15.28	KER DLAŽBA	LIŠTA
1.06	KOUPELNA	7.02	KER DLAŽBA	KERAM. OBKLAD V. 2,0 m
1.07	SPIŽ	3.04	KER DLAŽBA	KERAM. SOKL 0,1 m
1.08	OB. POKOJ, KUCH. KOUT	33.23	KER DLAŽBA	LIŠTA
1.09	TERASA	15.00	KER DLAŽBA	

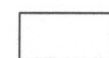
LEGENDA MATERIÁLŮ

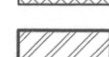-  STÁVAJÍCÍ CIHELNÉ ZDIVO
-  VYBOURANÉ ZDIVO
-  DOZDĚNO Z CPP NA MVC 5 MP_a
-  ZDIVO PŘÍČEK POROTHERM AKU 11,5 NA TENKOVRSŤVOU MALTY

SOUŘADNICOVÝ SYSTÉM: S-JTSK
VÝŠKOVÝ SYSTÉM: B.p.v.

STAVBA:		PROJEKČNÍ A STAVEBNÍ FIRMA MARCEL SCHWAN P.BEZRUČE 144, 747 91 ŠTÍTINA IČ: 47640812, DIČ: CZ711135427	
STAVEBNÍ ÚPRAVY RD, NÁSTAVBA VELKÉ HOŠTICE 88		MĚŘÍTKO	1:50
VYPRACOVAL	MARCEL SCHWAN	DATUM	12/2017
INVESTOR	IVO HRADIL	STUPEŇ PD	DPS
PŘEDMĚT VÝKRESU: PŮDORYS 1.NP			ČÍSLO VÝKR. 2

PŮDORYS STROPU

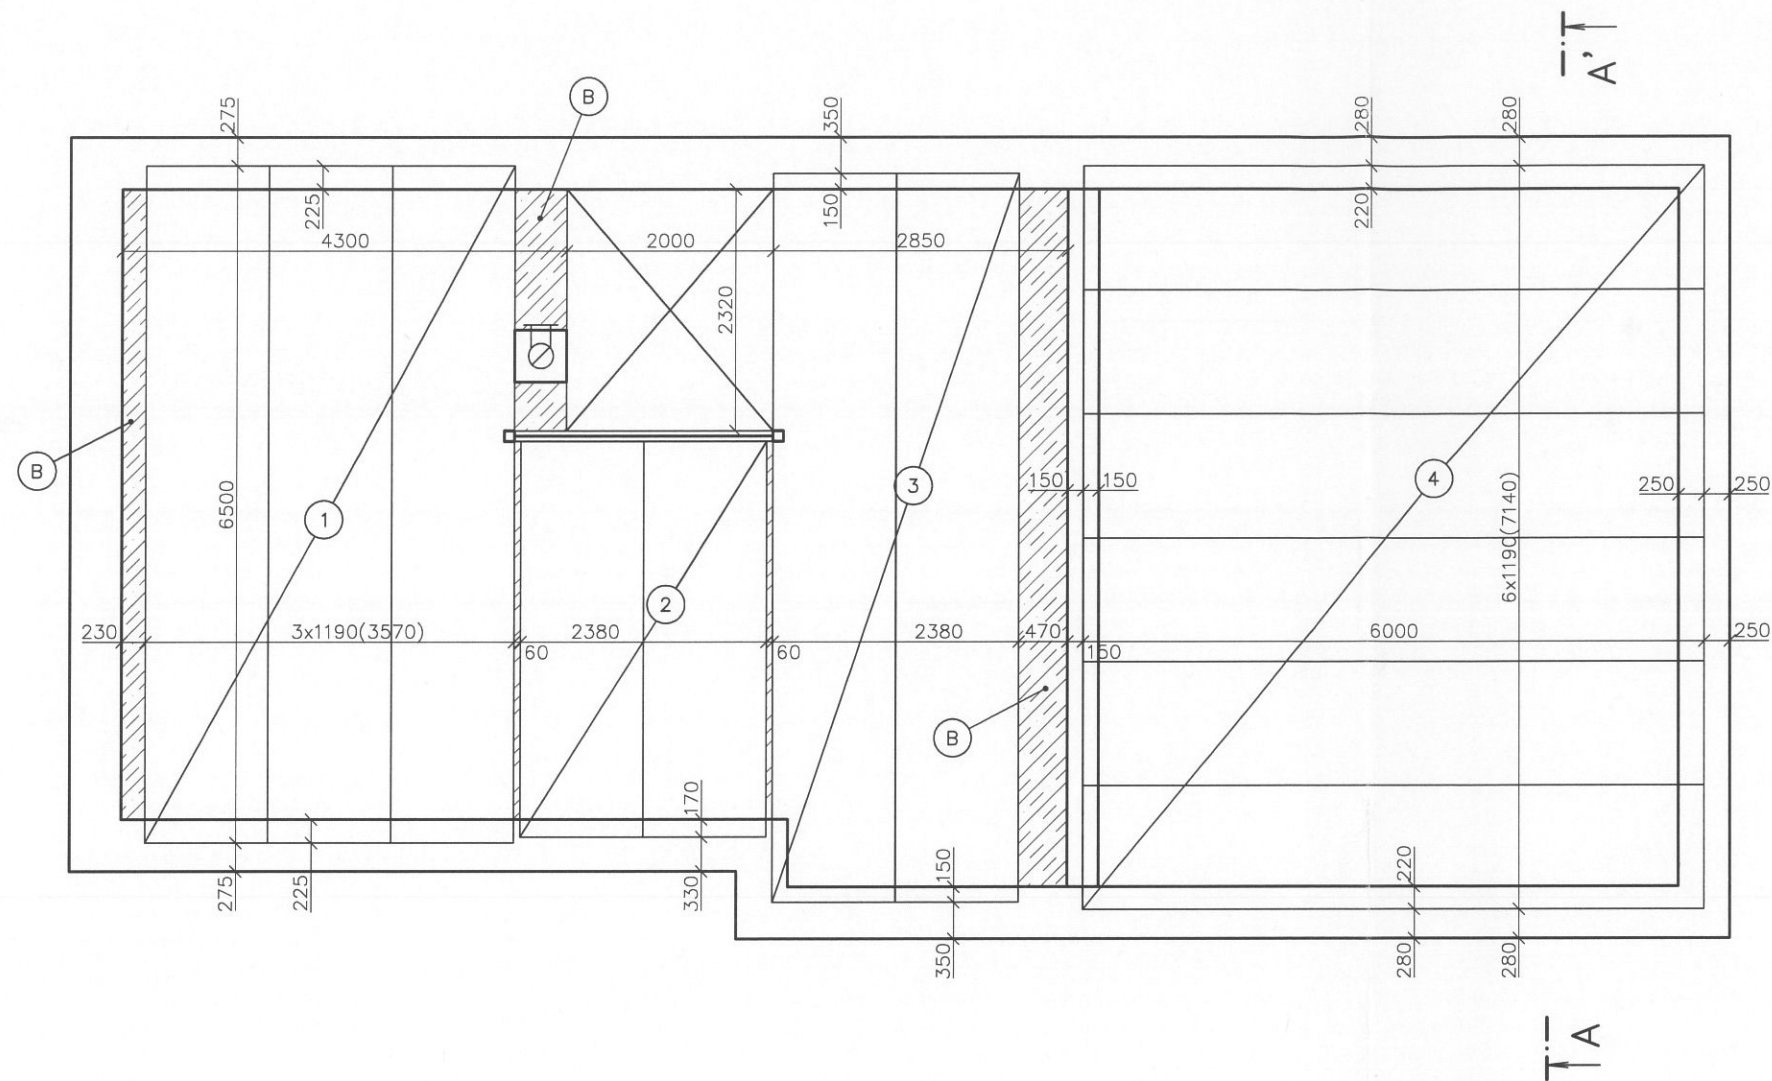

VÝPIS ŽB STROPNÍCH PANELŮ

- ① PŘEDPJATÝ PANEĽ SPIROL 6,5x1,19x0,2m - 3ks
- ② PŘEDPJATÝ PANEĽ SPIROL 4,3x1,19x0,2m - 2ks
- ③ PŘEDPJATÝ PANEĽ SPIROL 7,0x1,19x0,2m - 2ks
- ④ PŘEDPJATÝ PANEĽ SPIROL 6,0x1,19x0,2m - 6ks
- Ⓑ STROPNÍ DOBETONÁVKA

SOUŘADNICOVÝ SYSTÉM: S-JTSK
 VÝŠKOVÝ SYSTÉM: B.p.v.

STAVBA:		PROJEKČNÍ A STAVEBNÍ FIRMA MARCEL SCHWAN	
STAVEBNÍ ÚPRAVY RD, NÁSTAVBA VELKÉ HOŠTICE 88		P.BEZRUČE 144, 747 91 ŠTÍTINA IČ: 47640872, DIČ: CZ711135427	
VYPRACOVAL	MARCEL SCHWAN	MĚŘÍTKO	1:50
INVESTOR	IVO HRADIL	DATAUM	12/2017
PŘEDMĚT VÝKRESU:			ČÍSLO VÝKR.
PŮDORYS STROPU			4