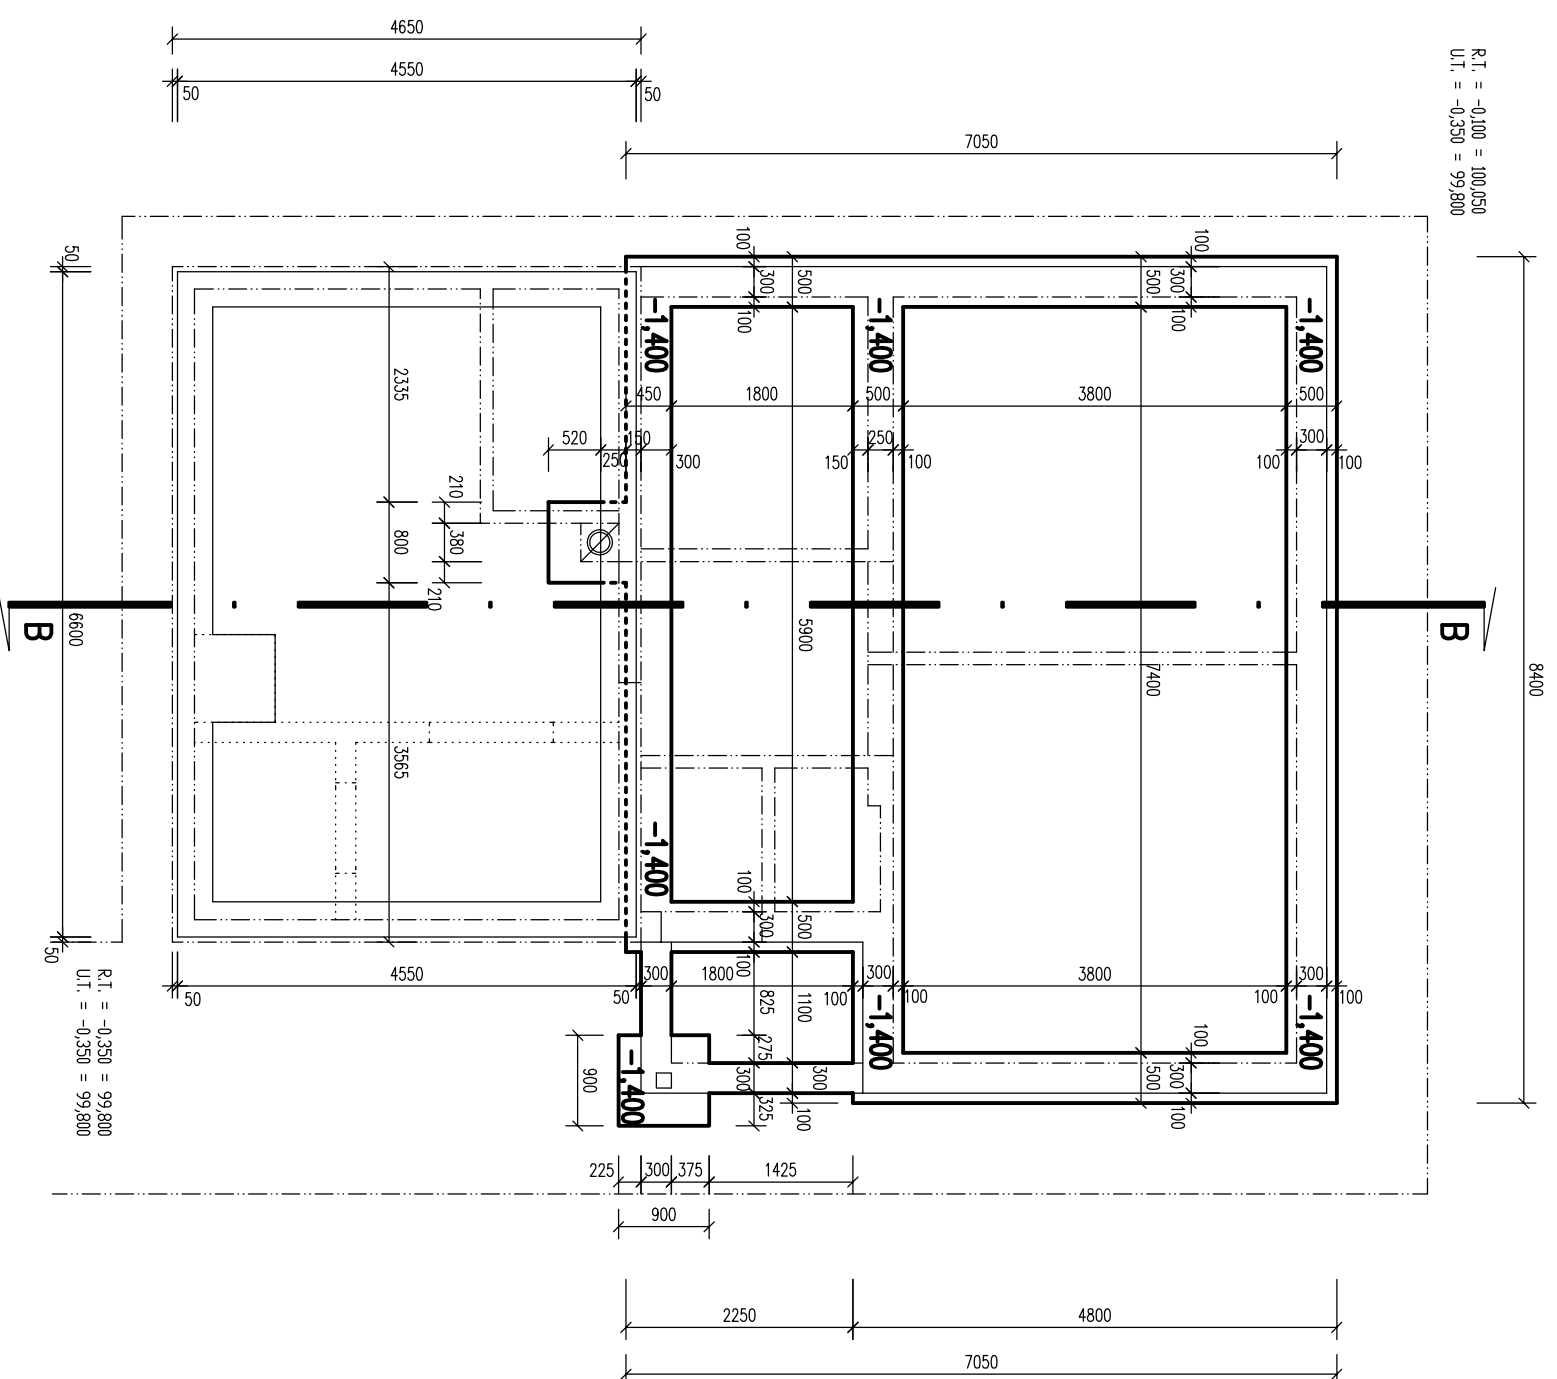

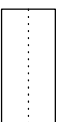



Pôdorys základov – navrhovaný stav



Legenda materiálov:

-  — PREDPOKLADANÉ, JEŠTVUJUCE ZAKLADOVÉ KONŠTRUKCIE BEZ URČENIA DRUHU MATERIÁLU A KVALITY,
-  — JEŠTVUJUCE, PAVODNÉ OBYVODNÉ A NOSNÉ MURIVO, PRIEČKY Z TEHÁL, PALEŇCH, A NEPALEŇCH, BEZ PODROBNÉHO URČENIA DRUHU A KVALITY URČENÉ NA DEMONTÁŽ.
-  — NAVRHOVANÉ ZAKLADOVÉ PÁSY A PÁTKY Z PROSTEDHO BETÓNU B 20 C16/20.

PROJEKT SLUŽÍ PRE ÚČEL ZMENY STAVBY PRED DOKONČENÍM
 ±0,000 = 100,150 m = ÚRDOVEN PODLAHY I.N.P. NAVRHOVANÉHO RODINNÉHO DOMU

▲ POZNÁMKA :		PRED REALIZÁCIU STAVBY PREKONTROLOVAŤ SKUTOČNÉ ROZMERY NA STAVBE		
PROJEKTANT	LEONARD KLUČAR	LEONARD KLUČAR	projektovanie a sprostredkovanie	
KRESLIL	LEONARD KLUČAR	951 26 Šuránky č.d. 28		
MIESTO	ŠURANKY, časť PERKOVCE č.p. 246/4	ÚČEL	PPSK	
INVESTOR	JANA VAŇOVÁ, POTRAVINÁRSKA ULICA č. 17, 949 01 NIIRA	DÁTUM	11/2012	
STAVBA	ZMENA ÚČELOVEJ STAVBY NA RODINNÝ DOM (Zmena stavby pred dokončením)		FORMÁT	2 x A4
OBSAH	PÔDORYS ZÁKLADOV – NAVRHOVANÝ STAV	Č. VÝKRESU	MIERKA	1:75
		05		