

VODOVOD 1.NP

CÍSLO M.	ÚČEL	PLOCHA (m2)
101	ZÁDVERÍ	4,3
102	SATNA	3,6
103	OBÝVACÍ PROSTOR	43
104	CHODBA	6
105	PRACOVNA	7,8
106	KOUPELNA	6,3
107	TECH.M./PRÁDELNA	11
110	GARÁŽ	20,6

UZITNÁ PLOCHA RD - 1NP: 82m2
CELKOVÁ UZITNÁ PLOCHA RD: 161,3m2

D - KUCHYNSKÝ DREZ
MY - MYČKA NADOBÍ
WC - ZÁCHODOVÁ MISA
U - UMYVADLO
Vp - VPUST
V - VANA
S - SPRCHOVÝ KOUT
B - BIDE
AP - AUTOMATICKÁ PRACKA
SU - SUSICKA


V1 - PROSTUP STUDENE VODY DO 2.NP

V2 - PROSTUP TEPLÉ VODY DO 2.NP

V3 - PROSTUP STUDENE VODY DO 2.NP
(PRÍVOD VODY K WC)


PROSTUP VODOVODU ZAKLADOVOU DESKOU

- STUDENA VODA (MOZNOST ROZVODU VODY ZE STUDNE/VEREJNÉHO VODOVODU)
- STUDENA VODA (ZDROJ - STUDEN, PRIMARNÍ PRÍVOD VODY K WC A VENKOVNÝM NEZÁMRZNÝM KOHOUTŮM)
- STUDENA VODA (ZDROJ - VEREJNÝ VODOVOD)
- TEPLA VODA

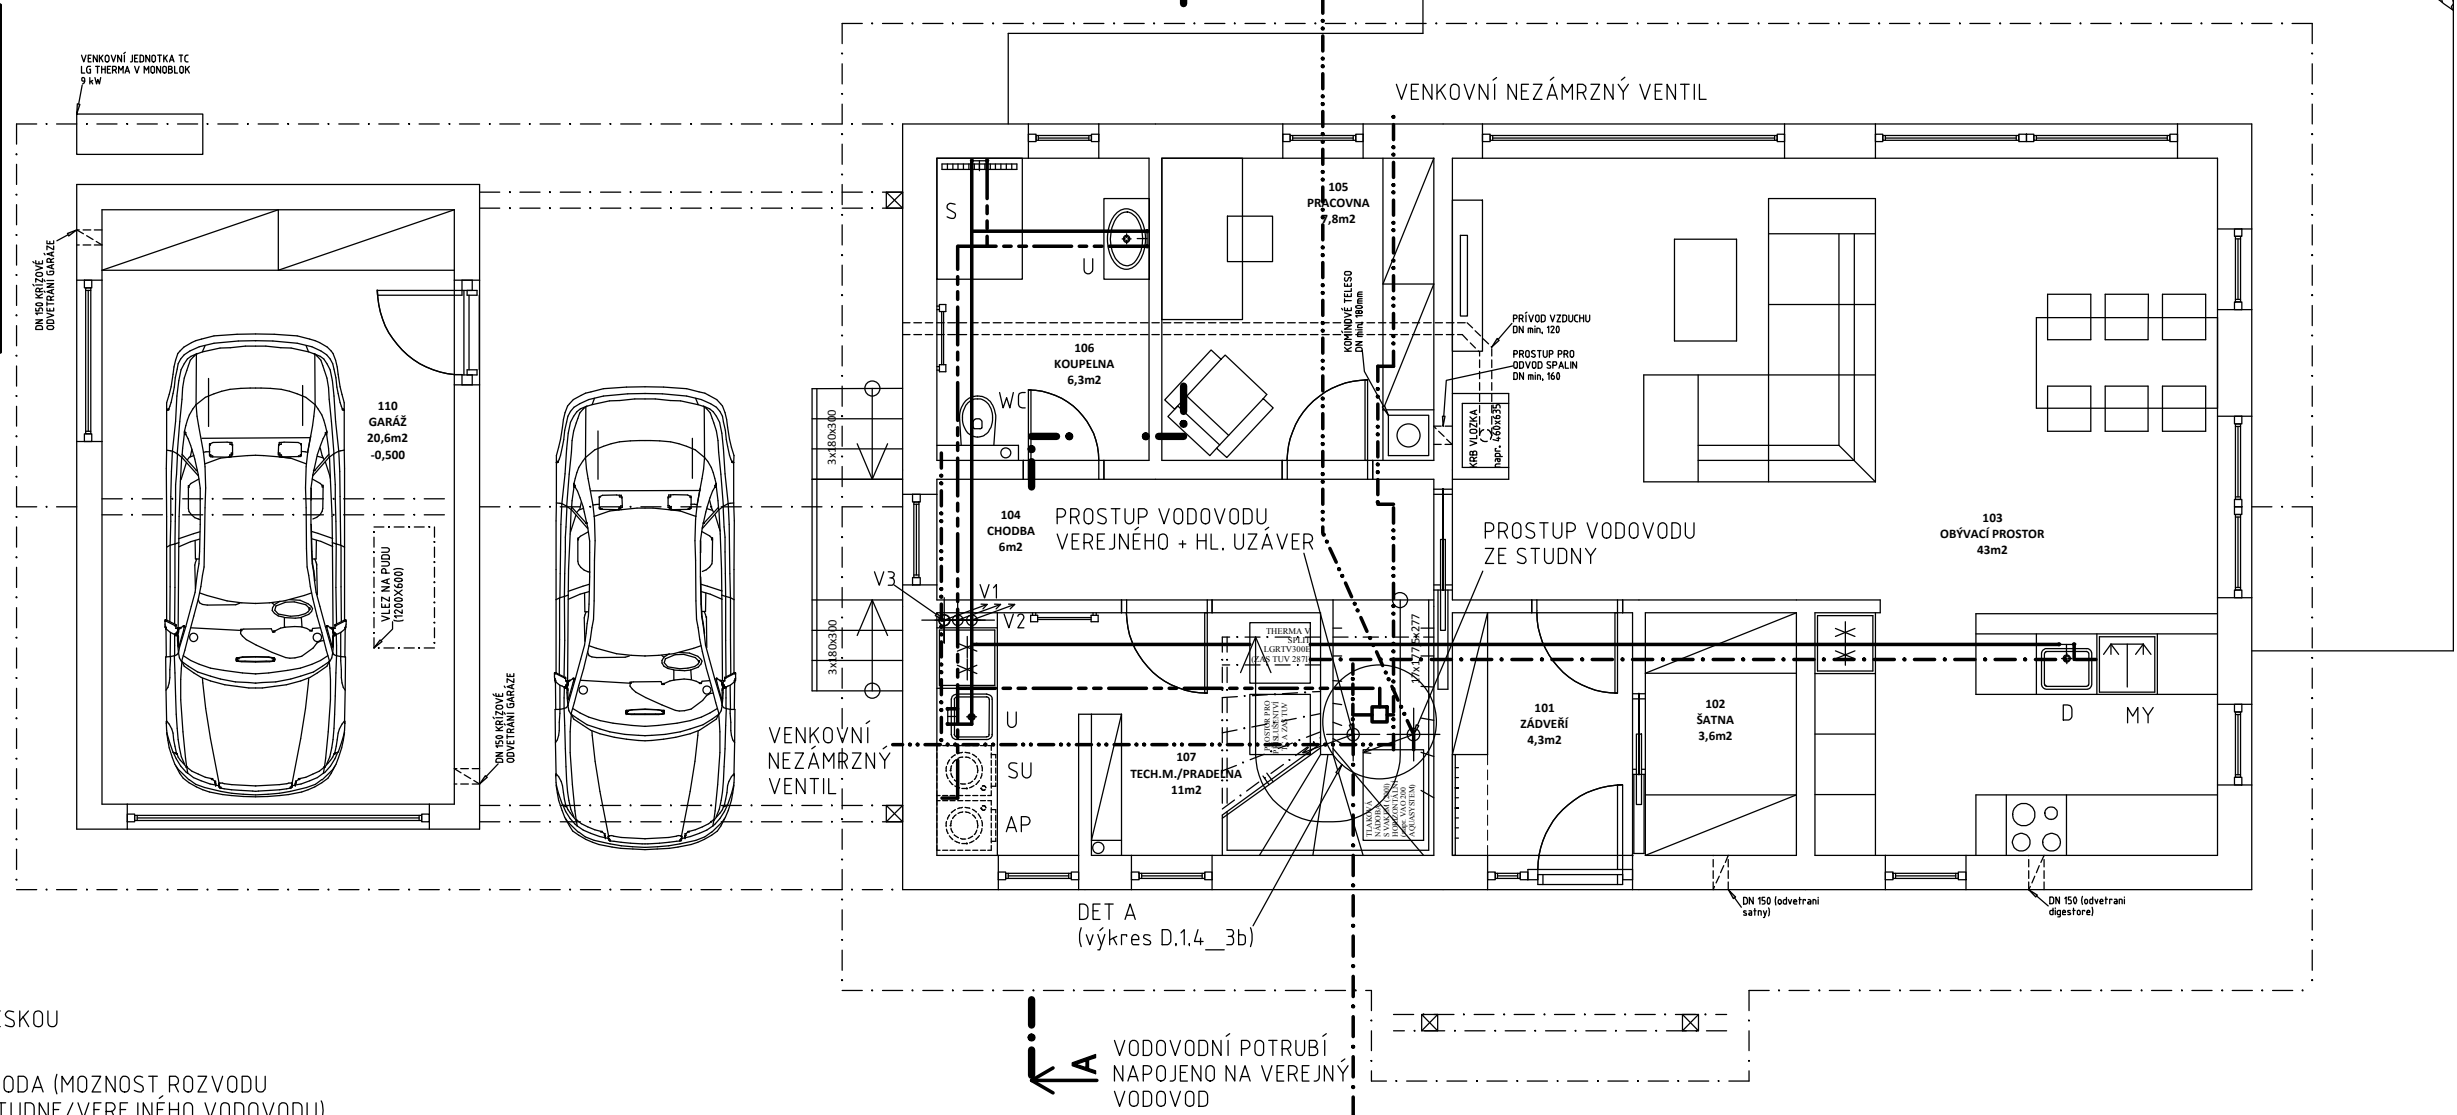

POZNÁMKY:
TATO DOKUMENTACE SLOUŽÍ PRO VYDÁNÍ STAVEBNÍHO POVOLENÍ
A JAKO PODKLAD PRO DALŠÍ STUPNE PROJEKTOVÉ DOKUMENTACE.

PRO REALIZACI STAVBY SE PŘEDPOKLÁDÁ ZHOTOVENÍ PROVÁDECÍ
DOKUMENTACE S KONSTRUKČNÍMI DETAILY A ŘEŠENÍMI NA ZÁKLADĚ
SKUTEČNĚ VYBRANÝCH VÝROBCŮ STAVEBNÍCH MATERIÁLU, KTERÉ
BUDOU POUŽITY PŘI VÝSTAVBĚ OBJEKTU.

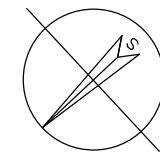

PROFESE		TECHNIKA PROSTŘEDÍ STAVEB		STUPEN DOK.		DSP		KONTAKTY:	
ZODP. PROJEKTANT		ING. ALES DUBSKÝ		PROMÍTÁNÍ				Ing. ALEŠ DUBSKÝ alesdubsky@seznam.cz +420 773 802 302	
PROJEKTANT		ING. ALES DUBSKÝ							
KRESLIL		ING. MARTIN SKOLOUD		DLE					
DATUM		MERITKO		FORMAT		A3			
09/16		1:75		SESTAVA		D.1.4			