


Pôdorys prízemnia – navrhovaný stav

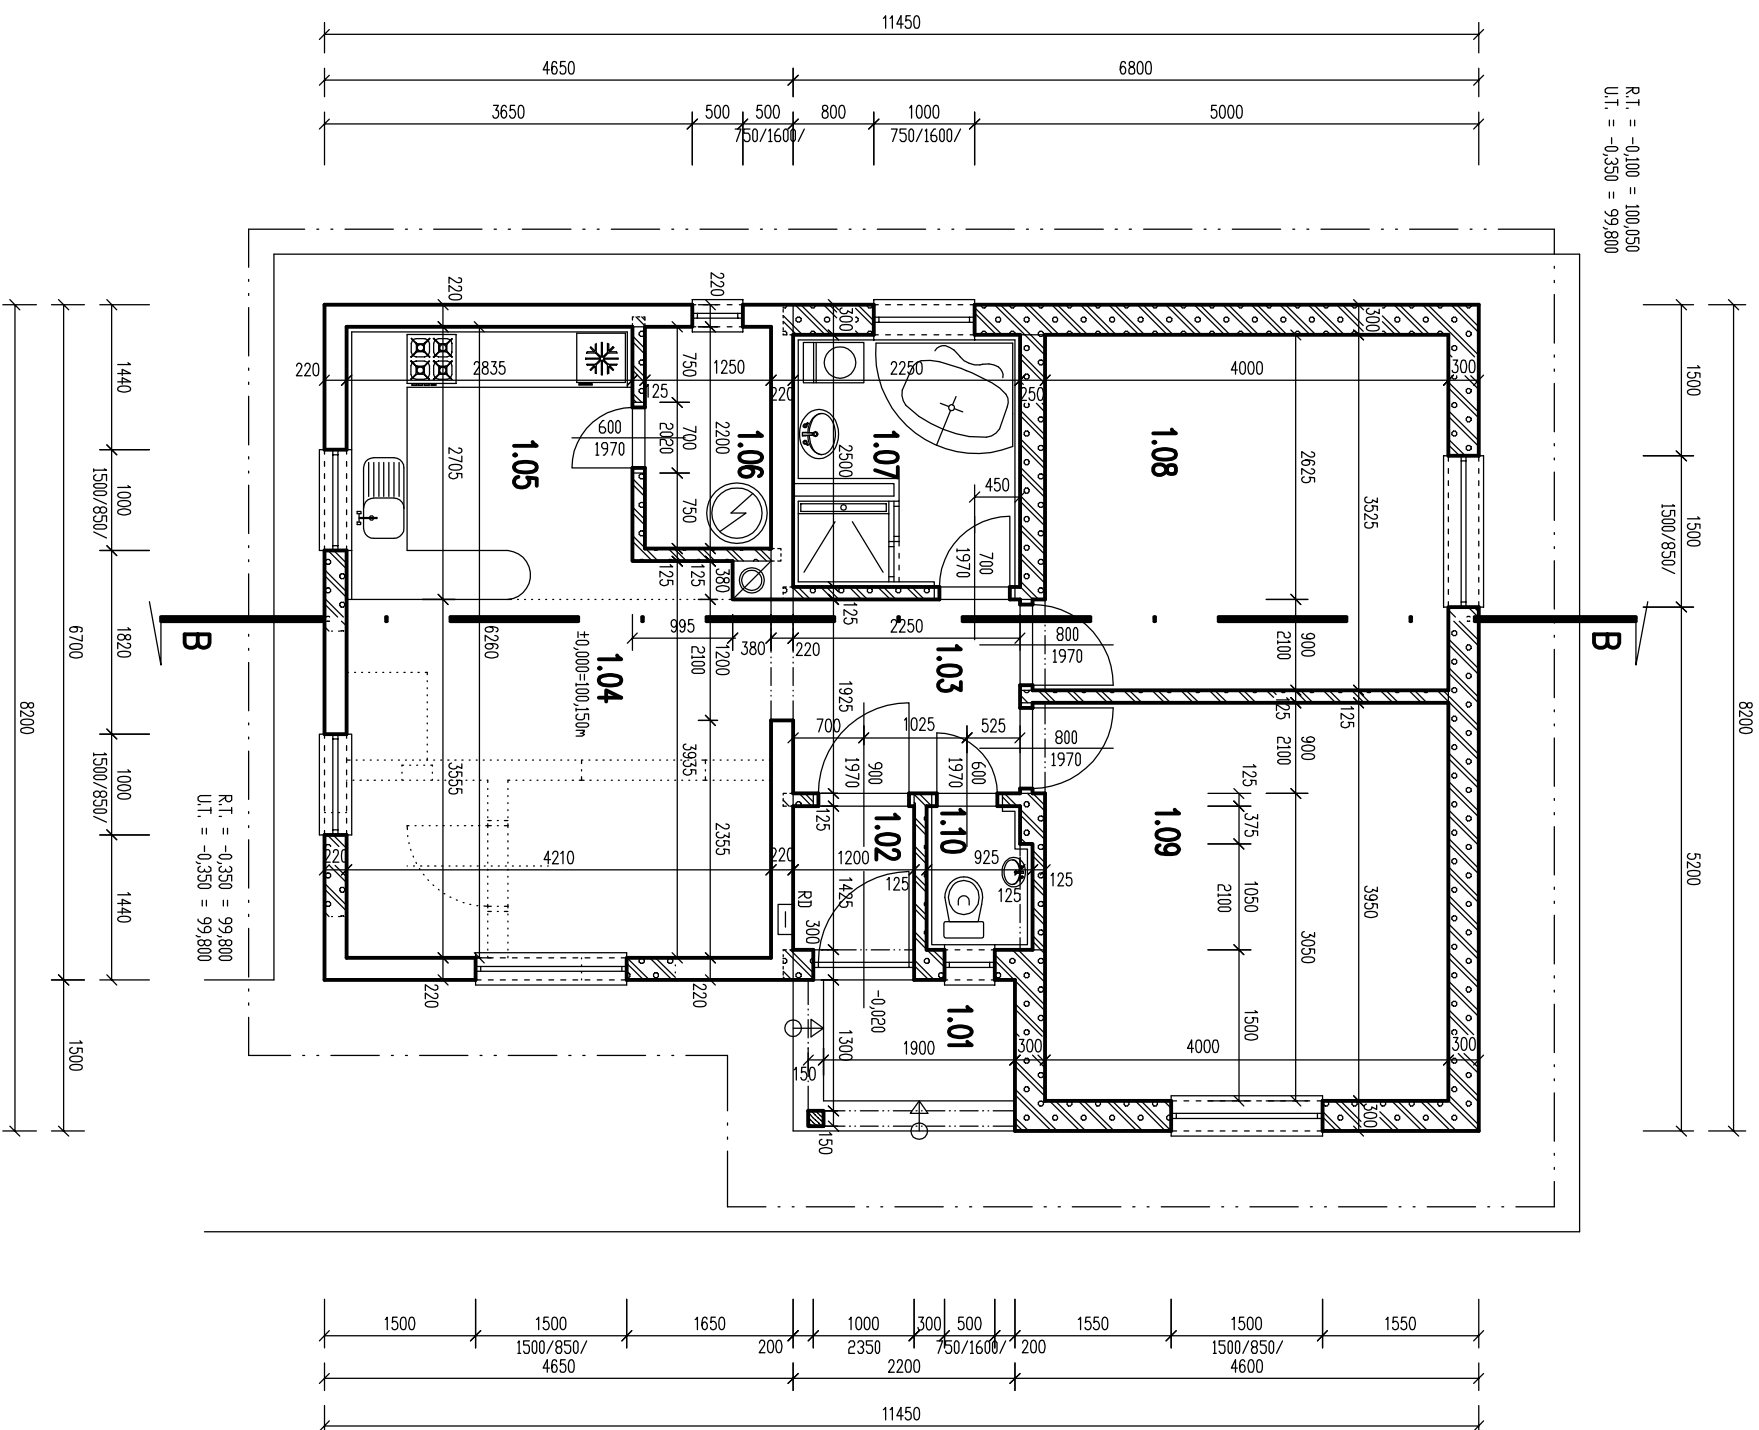

Legenda miestností:

Č. M.	ÚČEL Miestnosti	PL. v m ²	PODLAHA OZ. POPIS	STENY	STROP	POZNÁMKA
1.01	ZÁVETRIE	3,30	KERAM. DLAŽ. MRAZUVZDORNÁ	VONKAŠIA OMIETKA	VONKAŠIA OMIETKA	
1.02	ZÁDVERIE	1,75	KERAMICKÁ DLAŽBA	VÁPENNÁ OMIETKA ŠTUKOVÁ	VÁPENNÁ OMIETKA ŠTUKOVÁ	KERAMICKÝ SOKEL
1.03	CHODBA	4,60	KERAMICKÁ DLAŽBA	VÁPENNÁ OMIETKA ŠTUKOVÁ	VÁPENNÁ OMIETKA ŠTUKOVÁ	KERAMICKÝ SOKEL
1.04	OBÝVAJACIA IZBA	15,00	LAMINATOVÉ PARKETY	VÁPENNÁ OMIETKA ŠTUKOVÁ	VÁPENNÁ OMIETKA ŠTUKOVÁ	DREVENNÁ LIŠTA
1.05	KUCHYŇA	8,10	KERAMICKÁ DLAŽBA	VÁP. CEM. OMIETKA KER. OBKLAD/1400/	VÁPENNÁ OMIETKA ŠTUKOVÁ	KERAMICKÝ OBKLAD ZA LINKOU/1400/
1.06	KOMORA	2,75	KERAMICKÁ DLAŽBA	VÁPENNÁ OMIETKA ŠTUKOVÁ	VÁPENNÁ OMIETKA ŠTUKOVÁ	KERAMICKÝ SOKEL
1.07	KÚPEĽŇA	5,65	KERAMICKÁ DLAŽBA	VÁP. CEM. OMIETKA KER. OBKLAD/2000/	VÁPENNÁ OMIETKA ŠTUKOVÁ	KERAMICKÝ OBKLAD /2000/
1.08	IZBA	14,10	LAMINATOVÉ PARKETY	VÁPENNÁ OMIETKA ŠTUKOVÁ	VÁPENNÁ OMIETKA ŠTUKOVÁ	DREVENNÁ LIŠTA
1.09	IZBA	15,80	LAMINATOVÉ PARKETY	VÁPENNÁ OMIETKA ŠTUKOVÁ	VÁPENNÁ OMIETKA ŠTUKOVÁ	DREVENNÁ LIŠTA
1.10	WC	1,45	KERAMICKÁ DLAŽBA	VÁP. CEM. OMIETKA KER. OBKLAD/2000/	VÁPENNÁ OMIETKA ŠTUKOVÁ	KERAMICKÝ OBKLAD /2000/

Legenda materiálov:

	JESTVUDICE, PAVODINE OBYVDODVE A NOSNE MURIVO Z TEHAL. PALENCCH DIEROVANŇCH BEZ PODROBNÉHO URČENIA DRUHU A KVALITY.
	JESTVUDICE, PAVODINE OBYVDODVE A NOSNE MURIVO Z TEHAL. PALENCCH DIEROVANŇCH, BEZ PODROBNÉHO URČENIA DRUHU A KVALITY URČENÉ NA DEMONTÁŽ.
	NAVHRDVANÉ OBYVDODVE A NOSNE MURIVO HR. 300 mm Z PRESNŇCH TVÁRNIC YTING NA MAL.TU YTING.
	NAVHRDVANÉ PŘEČKY HR. 125 mm A 250 mm Z PRESNŇCH PŘEČVIEK YTING NA MAL.TU YTING.
	NAVHRDVANÝ DREVENNÝ STĹPIK 150 x 150 mm.

PROJEKT SLUŽÍ PRE ÚČEL ZMENY STAVBY PRED DOKONČENÍM
±0,000 = 100,150 m = ÚROVEŇ PODLAHY I.N.P. NAVHRDVANÉHO RODINNÉHO DOMU

Δ POZNÁMKA :	PRED REALIZÁCIU STAVBY PŘEKONTROLOVAŇ SKUTOČNÉ ROZMERY NA STAVBE		
PROJEKTANT	LEONARD KLUČĀR	LEONARD KLUČĀR	projektovanie a sprostredkovanie
KRESLIL	LEONARD KLUČĀR	LEONARD KLUČĀR	951 26 Šurianky č.d. 28
MIESTO	ŠURIANKY, časť PERKOVCE č.p. 246/4	ÚČEL	PPSK
INVESTOR	JANA VAŇOVÁ, POTRAVINÁRSKA ULICA č. 17, 949 01 NIĽRA	DÁTUM	11/2012
STAVBA	ZMENA ÚČELOVEJ STAVBY NA RODINNÝ DOM (Zmena stavby pred dokončením)	FORMÁT	2 x A4
OBSAH	PŔDORYS PRÍZEMIA – NAVHRDVANÝ STAV	Č. VÝKRESU	MIERKA
		06	1:75