


VODOVOD 2.NP

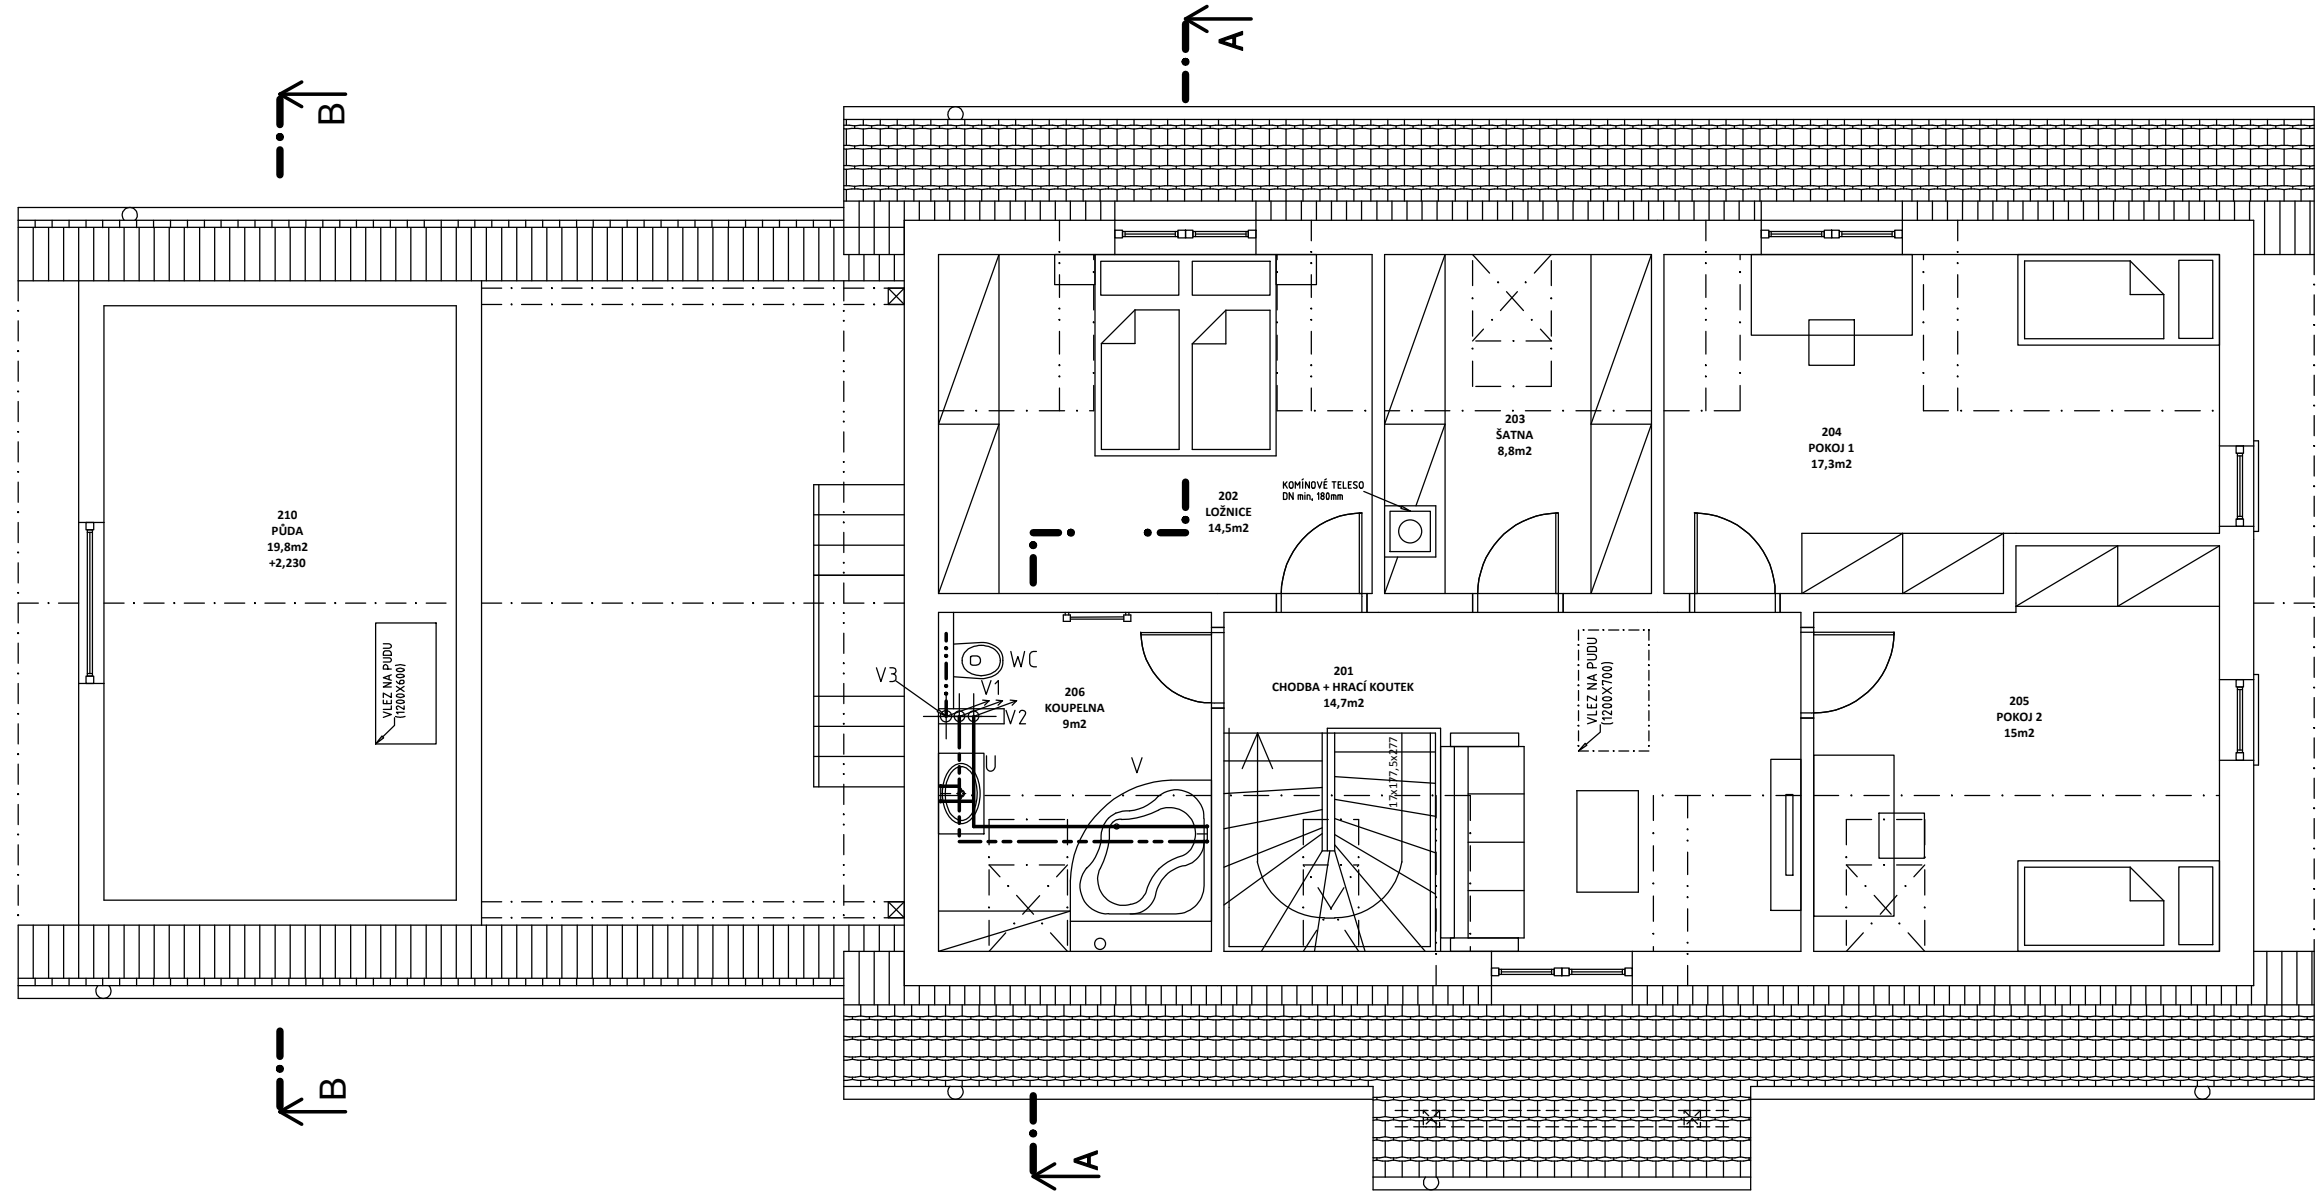


- D - KUCHYNSKY DREZ
- MY - MYCKA NADOBI
- WC - ZACHODOVA MISA
- U - UMYVADLO
- Vp - VPUST
- V - VANA
- S - SPRCHOVÝ KOUT
- B - BIDET
- AP - AUTOMATICKA PRACKA
- SU - SUSICKA

- V1 PROSTUP STUDENE VODY DO 2.NP
- V2 PROSTUP TEPLÉ VODY DO 2.NP
- V3 PROSTUP STUDENE VODY DO 2.NP (PRIVOD VODY K WC)
- PROSTUP VODOVODU ZAKLADOVOU DESKOU

- STUDENA VODA (MOZNOST ROZVODU VODY ZE STUDNE/VEREJNEHO VODOVODU)
- STUDENA VODA (ZDROJ - STUDEN, PRIMARNI PRIVOD VODY K WC A VENKOVNIM NEZAMRZNYM KOHOUTUM)
- STUDENA VODA (ZDROJ - VEREJNY VODOVOD)
- TEPLA VODA

POZNÁMKY:
TATO DOKUMENTACE SLOUŽÍ PRO VYDÁNÍ STAVEBNÍHO POVOLENÍ A JAKO PODKLAD PRO DALŠÍ STUPNE PROJEKTOVÉ DOKUMENTACE.

PRO REALIZACI STAVBY SE PŘEDPOKLÁDÁ ZHOTOVENÍ PROVÁDEČÍ DOKUMENTACE S KONSTRUKČNÍMI DETAILY A REŠENÍMI NA ZÁKLADĚ SKUTEČNĚ VYBRANÝCH VÝROBCŮ STAVEBNÍCH MATERIÁLU, KTERÉ BUDOU POUZITY PŘI VÝSTAVBE OBJEKTU.

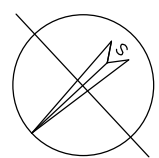

ČÍSLO M.	ÚČEL	PLOCHA (m ²)
201	CHODBA+HRACÍ KOUTEK	14,7
202	LOŽNICE	14,5
203	SATNA	8,8
204	POKOJ 1	17,3
205	POKOJ 2	15
206	KOUPELNA	9
210	PUDA	19,8

UZITNÁ PLOCHA RD - 2NP: 79,3m²
CELKOVÁ UŽITNÁ PLOCHA RD: 161,3m²

PROFESE	TECHNIKA PROSTŘEDÍ STAVEB	STUPEN DOK.	DSP	KONTAKTY: Ing. ALEŠ DUBSKÝ alesdubsky@seznam.cz +420 773 802 302
ZODP. PROJEKTANT	ING. ALES DUBSKÝ	PROMÍTÁNÍ		
PROJEKTANT	ING. ALES DUBSKÝ	DLE		
KRESLIL	ING. MARTIN SKOLOUD	SESTAVA	FORMAT A3	
DATUM	MERITKO	AKCE: STAVBA RD ZIM		
09/16	1:75	NA POZ. PARC. C. 105/28		
		VÝKRES: SCHEMA VODOVODU 2.NP		
		D.1.4_4		