


existujúca zámok, dlažba

požadavka na zámok, dlažbu

tvárniceový plot s 3,05 posuvnou brávou



CESTA

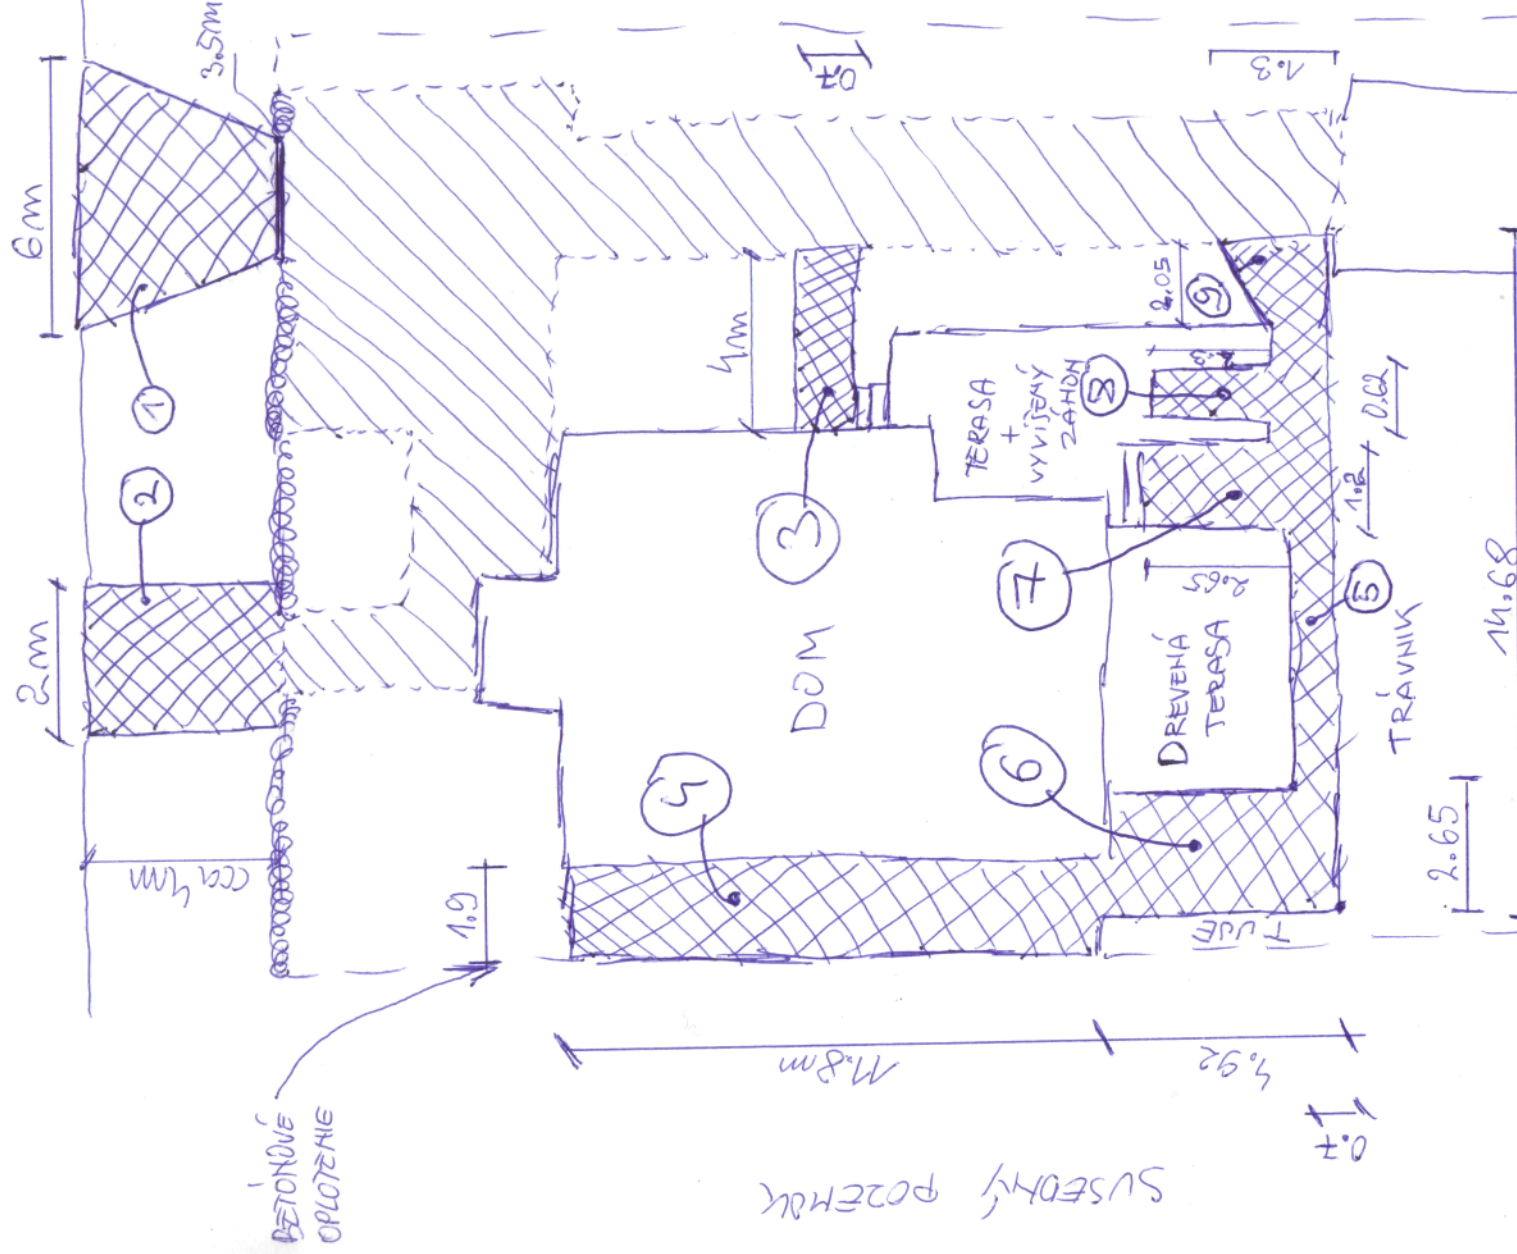

SUSTOBY; POZEMOK

0:1